
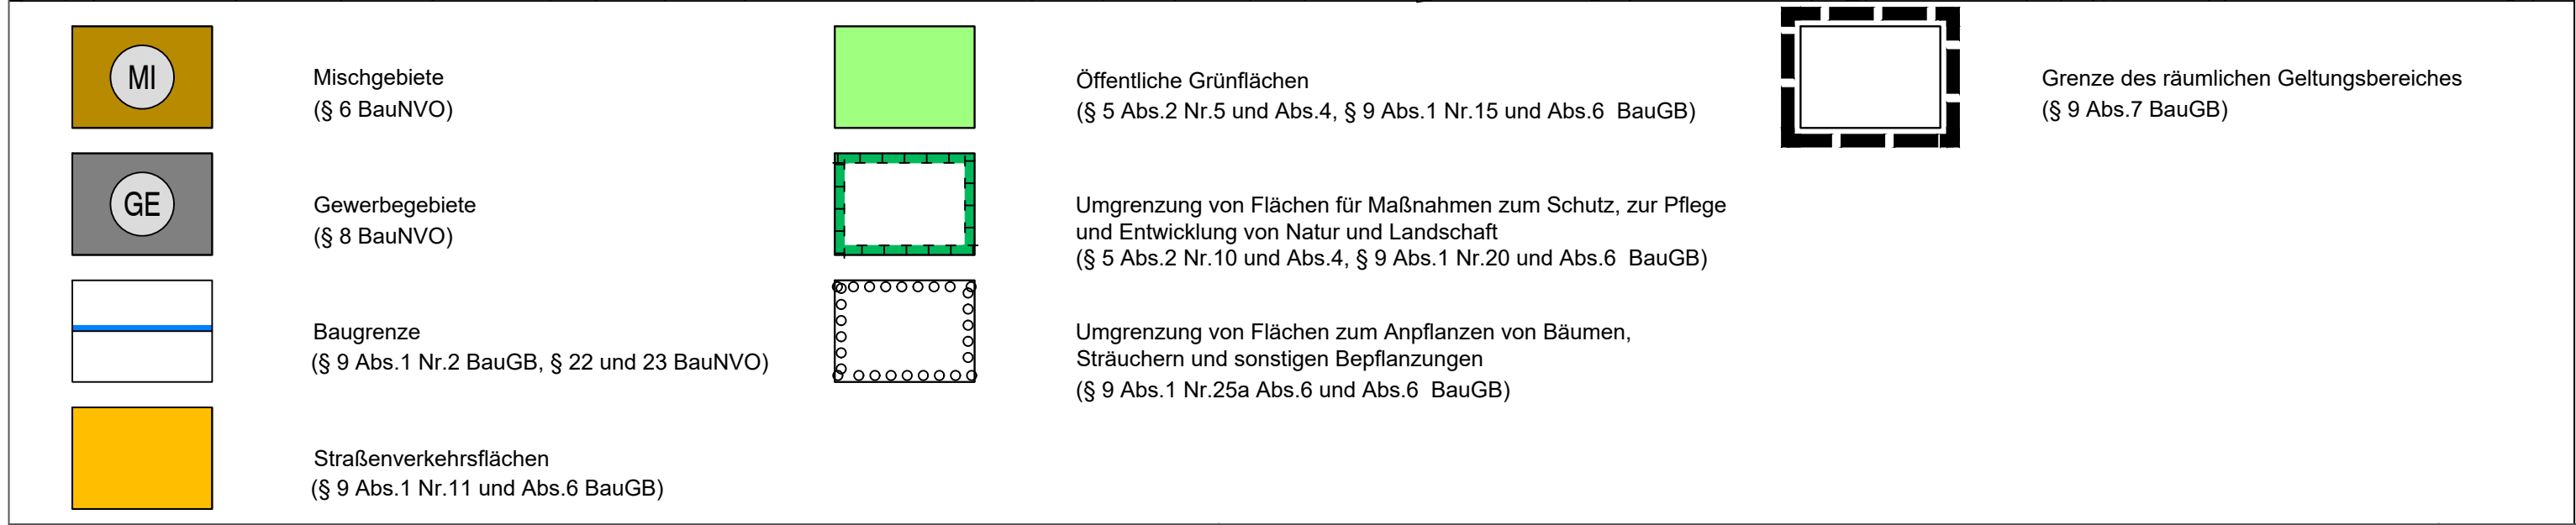


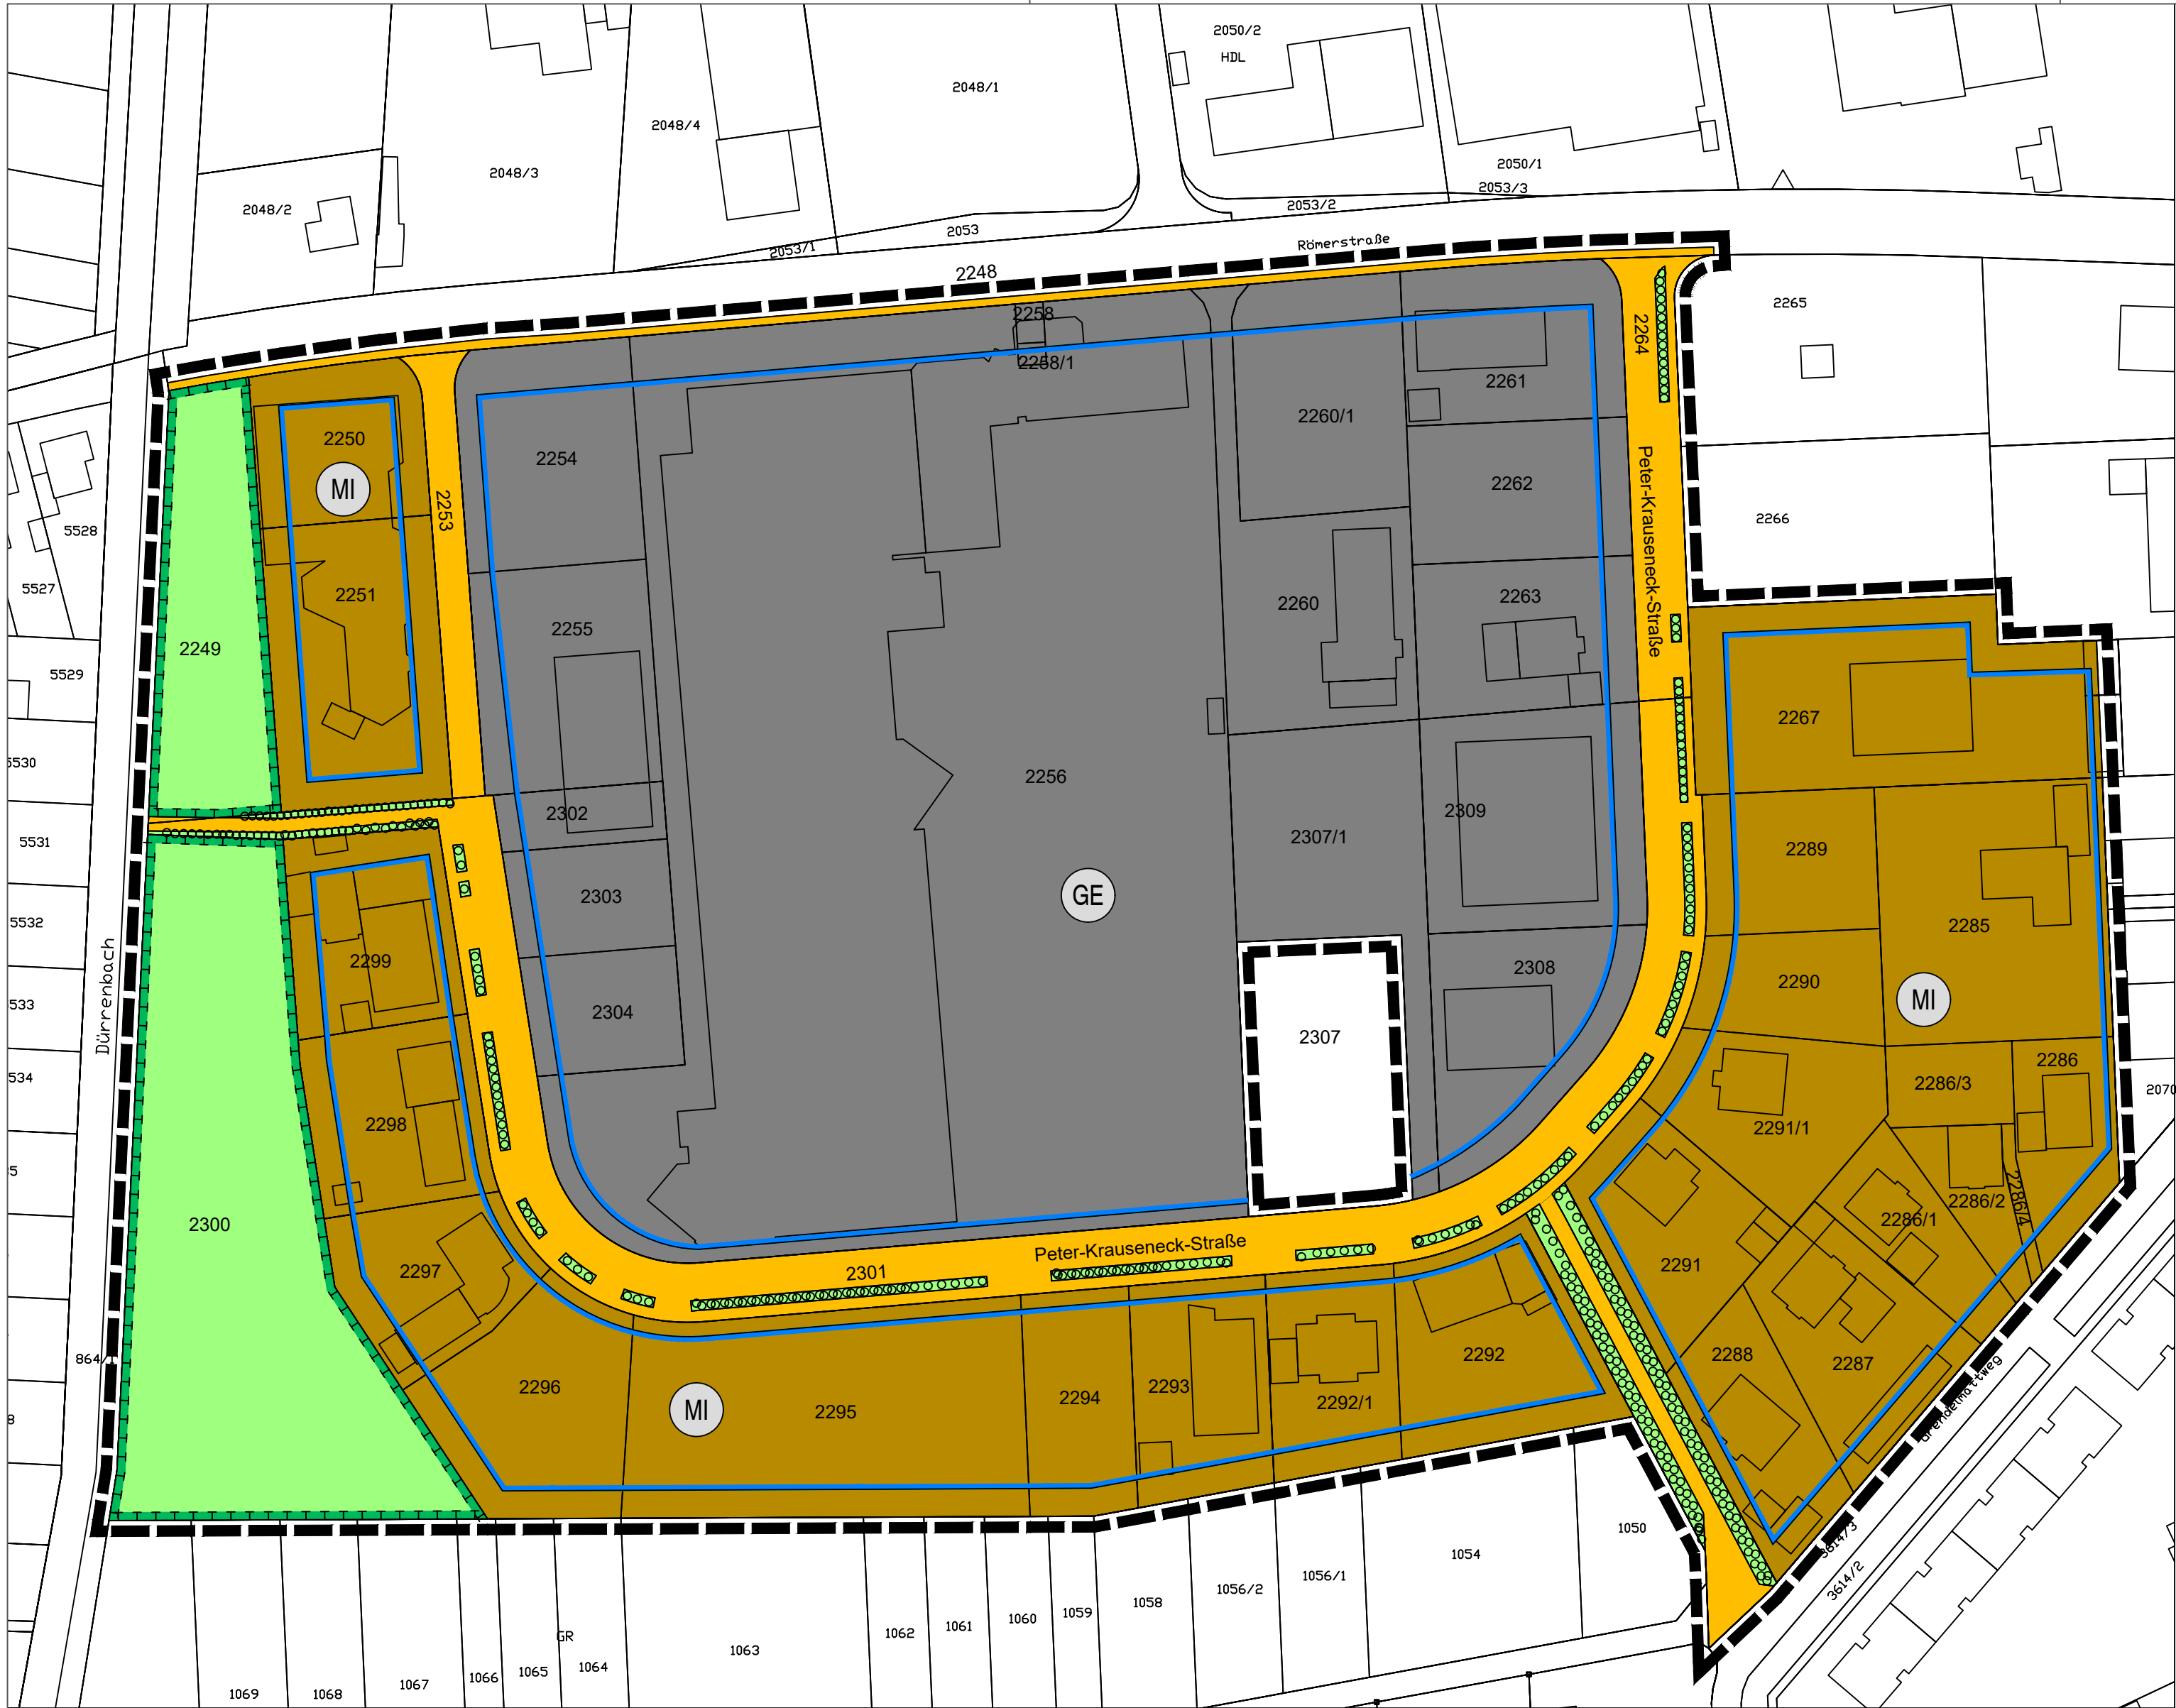

Rheinfelden
Baden

Rheinfelden (Baden)

Bebauungsplan "Grendelmatt 2.1"
Zeichnerischer Teil

Verfahrensdaten

Aufstellungsbeschluss am XX.XX.2020
Frühzeitige Öffentlichkeits- und Behördenbeteiligung vom XX.XX.2020 bis XX.XX.2020
Öffentliche Auslegung vom XX.XX.XXXX bis XX.XX.XXXX
Satzungsbeschluss am XX.XX.XXXX

In Kraft getreten am XX.XX.XXXX

Stand Aufstellungsbeschluss
und Frühzeitige
Öffentlichkeits- und
Behördenbeteiligung

Klaus Eberhardt
Oberbürgermeister

Plandaten
M 1:1000
Plandatum: (Stand) 23.01.2020
Bearbeiter: Fischer
Link X-XX
Planformat: A2

Stadtverwaltung
Stadtbauamt | Stadtplanungs- und Umweltabteilung
Kirchplatz 2, 79618 Rheinfelden(Baden)