


AUSZUG AUS DEM LIEGENSCHAFTSKATASTER

Maßstab 1:500

Gemeinde : Rheinfelden  
Kreis : Lörrach  
Datum : 02.01.2020

Gemarkung : Herten  
Flst. : 3399

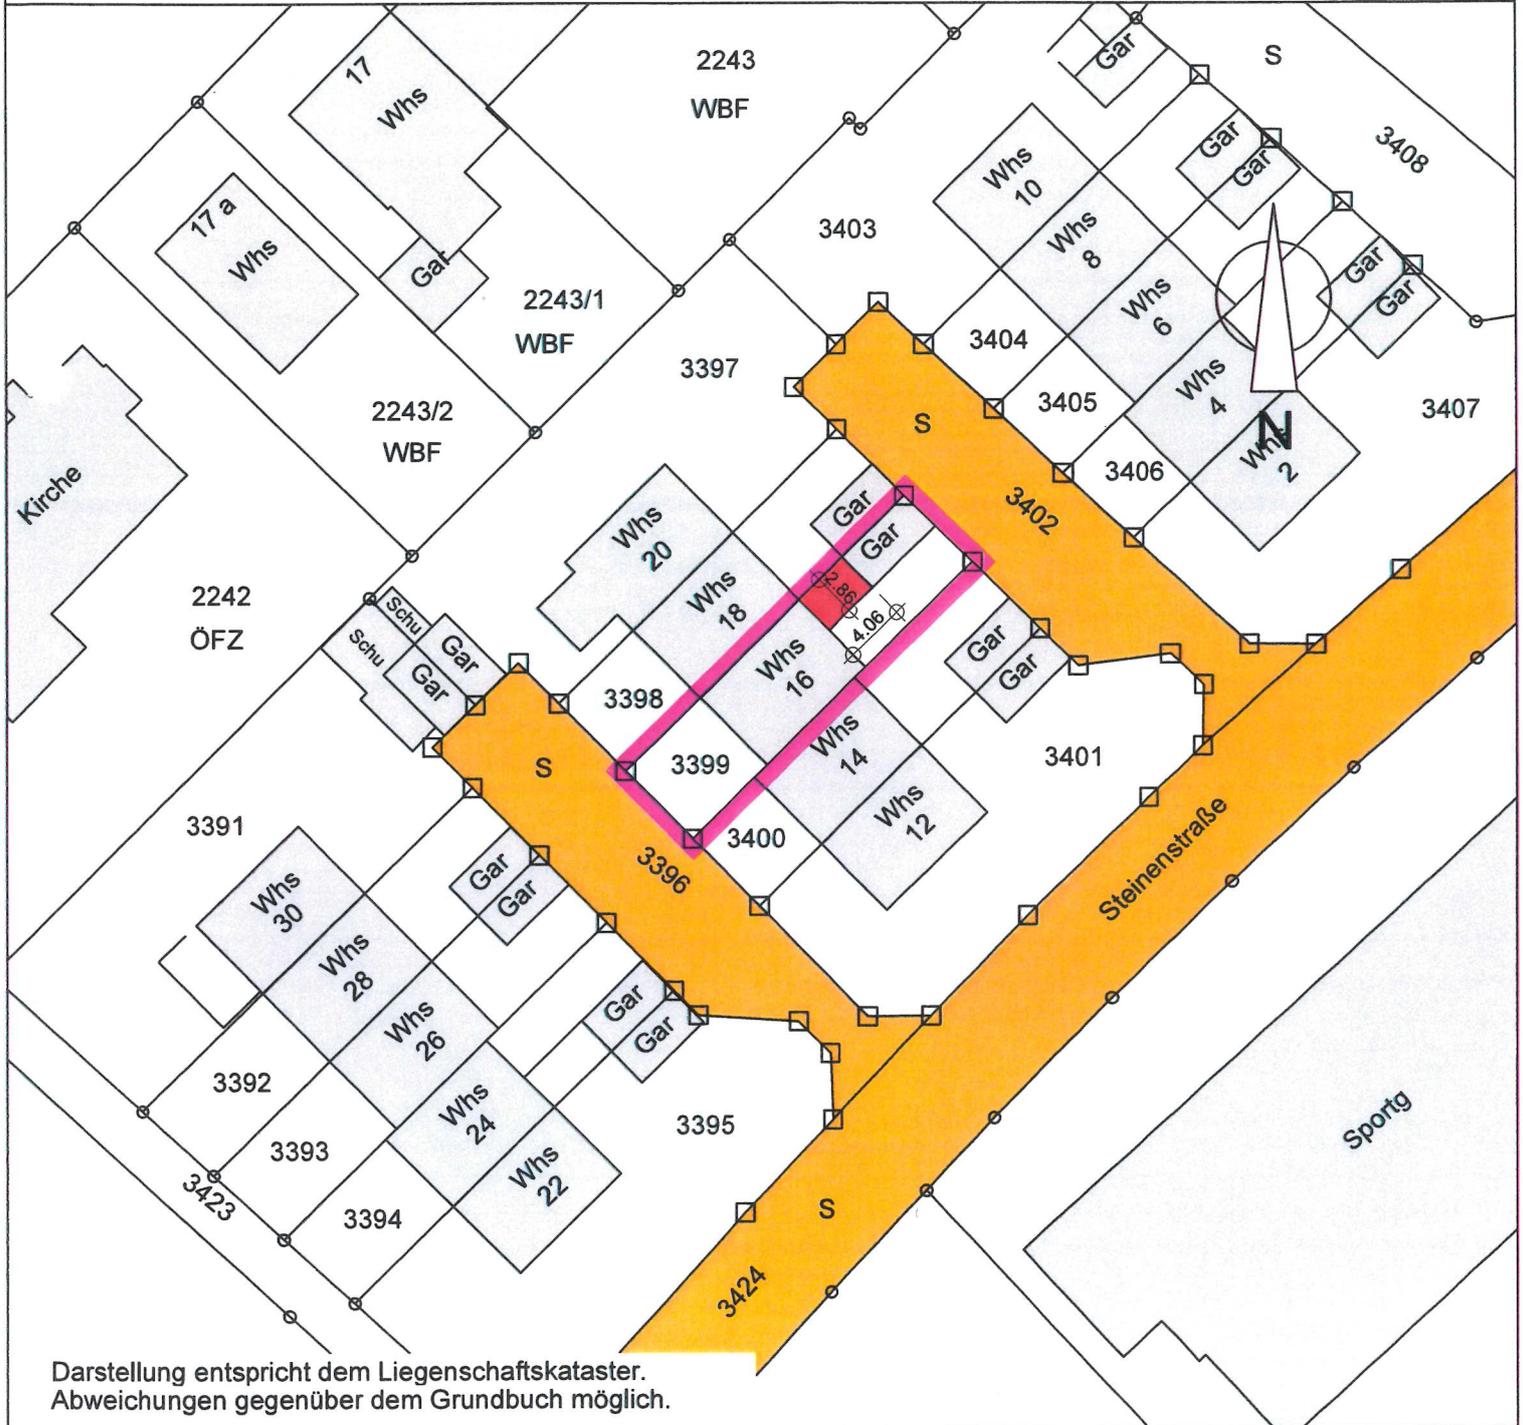

Darstellung entspricht dem Liegenschaftskataster.  
Abweichungen gegenüber dem Grundbuch möglich.

BAUVORHABEN:

Anbau eines Wintergartens  
an das bestehende Wohnhaus