


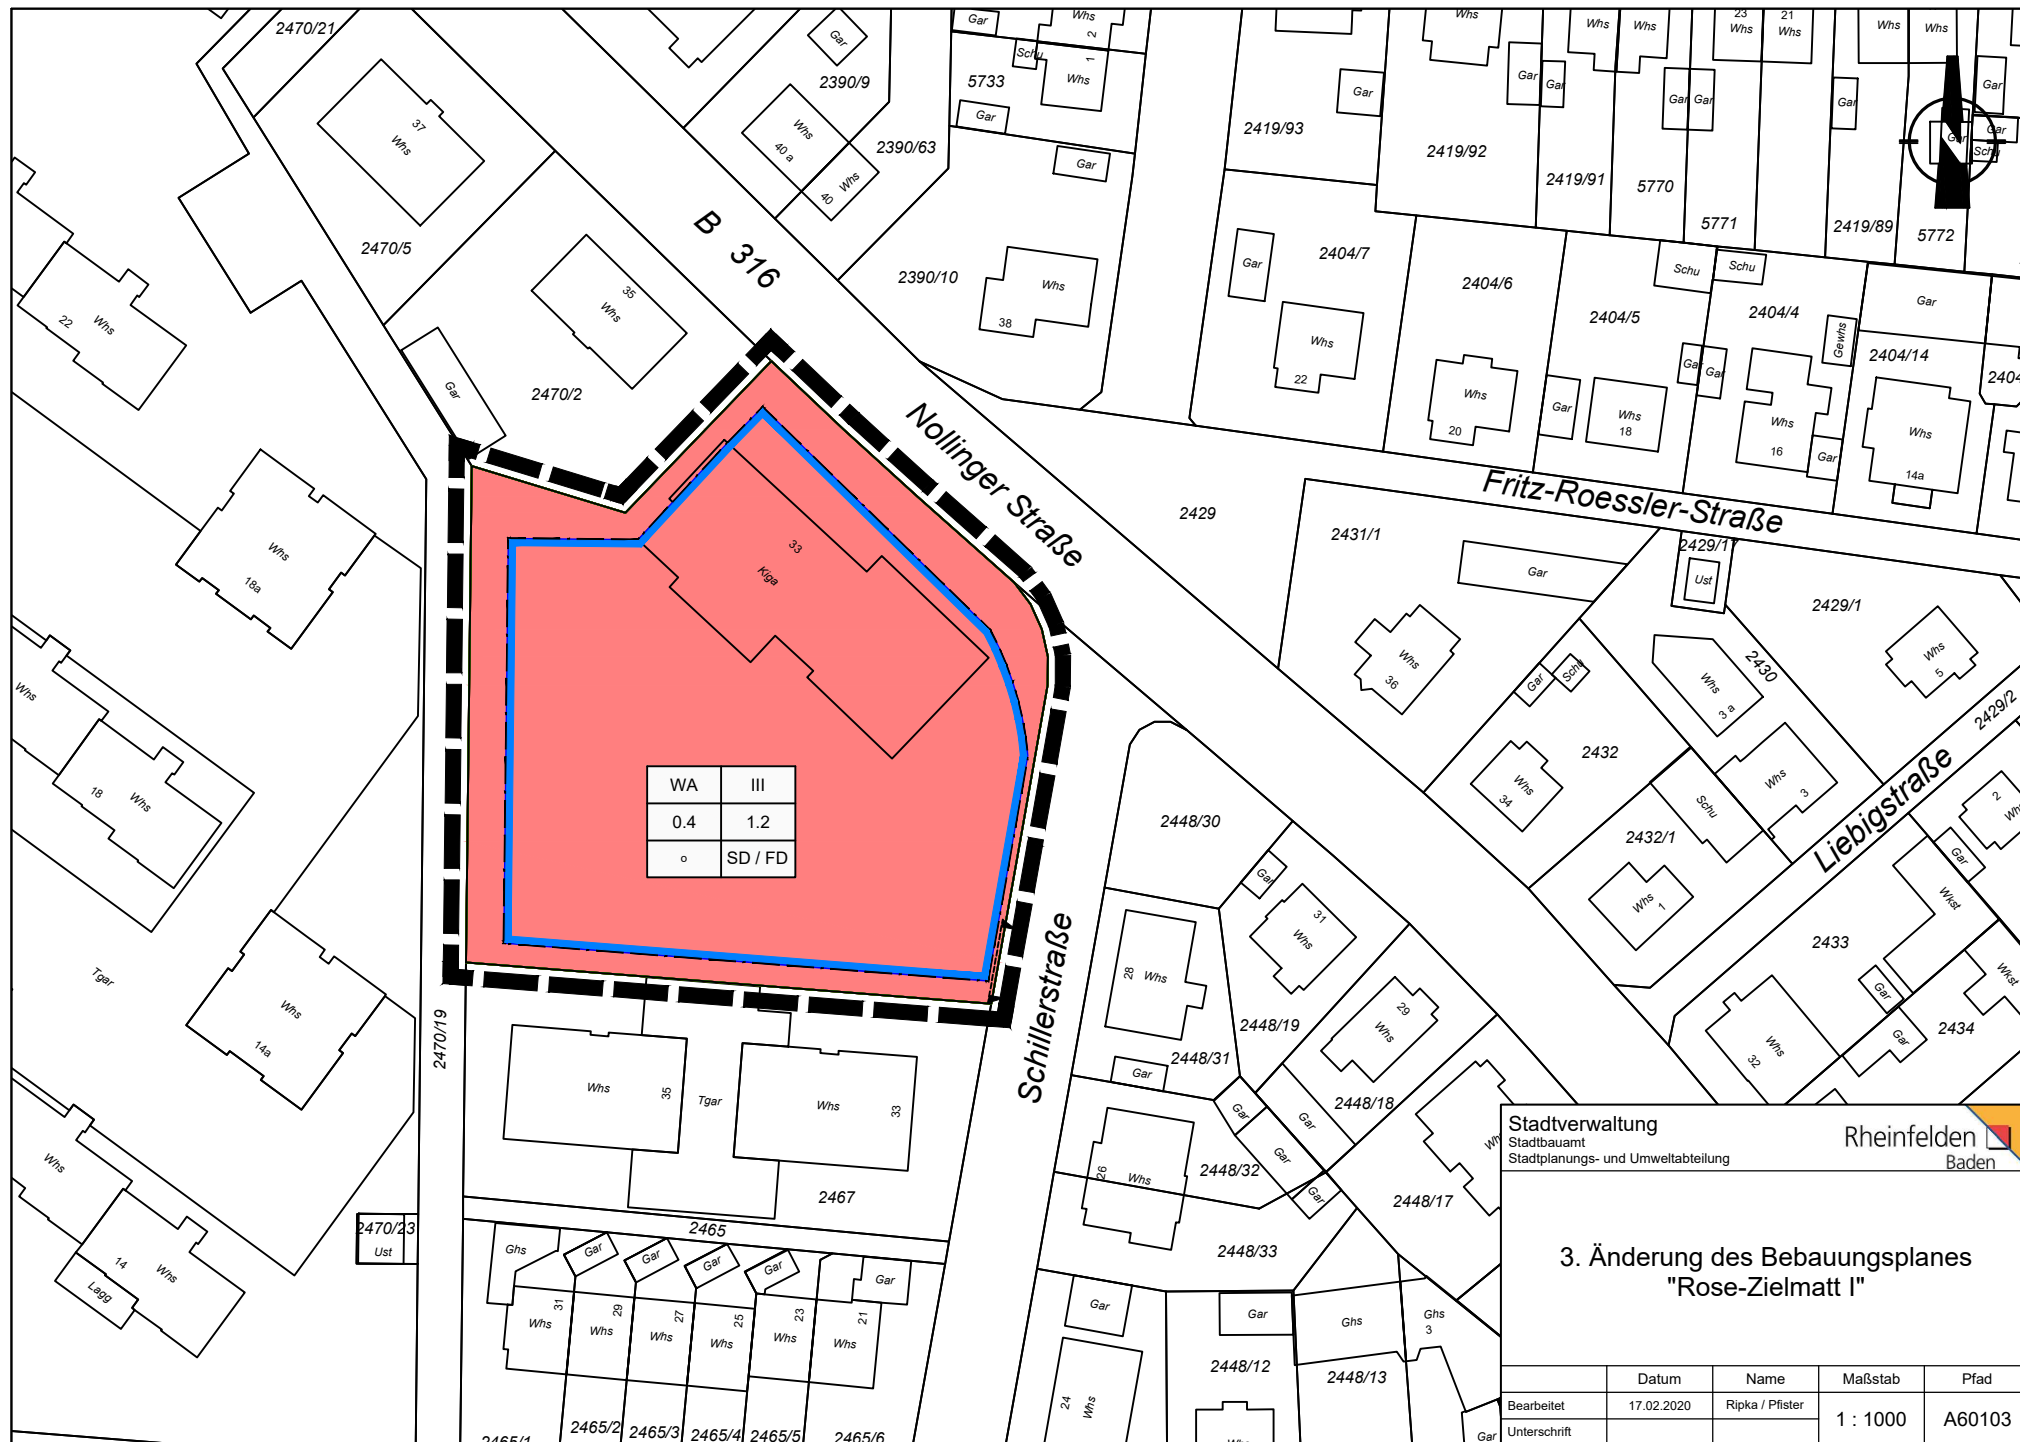

Stadtverwaltung
Stadtbauamt
Stadtplanungs- und Umweltabteilung

Rheinfelden
Baden

3. Änderung des Bebauungsplanes "Rose-Zielmatt I"

	Datum	Name	Maßstab	Pfad
Bearbeitet	17.02.2020	Ripka / Pfister	1 : 1000	A60103
Unterschrift				