



P:\612\2250-2299\2-2295_SU_Josefstr_Rh\500_Planung\51.0_Bearbeitung\SP81_Josefstr_Rh.dwg

FICHTNER

WATER & TRANSPORTATION

Fichtner Water & Transportation GmbH
Linnéstraße 5 - 79110 Freiburg
+49-761-88505-0 - info@fwt.fichtner.de

Auftraggeber: **Stadt Rheinfelden**

Projektbez: **Bebauungsplan "Josefstraße"**
Schalltechnische Untersuchung

Planbez: **Außenlärmpegel DIN 4109-2: 2018-01**
Tag, Erdgeschoss

Proj.-Nr: **612-2295**

Datum: **07/2019**

Maßstab: **1 : 750**

Anlage:

5.1



P:\612\2250-2299\2-2295_SU_Josefstr_Rh\500_Planung\51.0_Bearbeitung\SP81_Josefstr_Rh.f

FICHTNER
WATER & TRANSPORTATION

Fichtner Water & Transportation GmbH
Linnéstraße 5 - 79110 Freiburg
+49-761-88505-0 - info@fwt.fichtner.de

Auftraggeber: **Stadt Rheinfelden**

Projektbez.: **Bebauungsplan "Josefstraße"**
Schalltechnische Untersuchung

Planbez.: **Außenlärmpegel DIN 4109-2: 2018-01**
Tag, 1. Obergeschoss

Proj.-Nr.: **612-2295**

Datum: **07/2019**

Maßstab: **1 : 750**

Anlage:

5.2



P:\612\2250-2299\2-2295 SU Josefstr Rht\500 Planung\51.0 Bearbeitung\SP81 Josefstr Rht

FICHTNER

WATER & TRANSPORTATION

Fichtner Water & Transportation GmbH
Linnéstraße 5 - 79110 Freiburg
+49-761-88505-0 - info@fwt.fichtner.de

Auftraggeber: **Stadt Rheinfelden**

Projektbez: **Bebauungsplan "Josefstraße"**
Schalltechnische Untersuchung

Planbez: **Außenlärmpegel DIN 4109-2: 2018-01**
Tag, 2. Obergeschoss

Proj.-Nr: **612-2295**

Datum: **07/2019**

Maßstab: **1 : 750**

Anlage:

5.3



P:\612\2250-2299\2-2295 SU Josefstr Rht\500 Planung\51.0 Bearbeitung\SP81 Josefstr Rht

FICHTNER

WATER & TRANSPORTATION

Fichtner Water & Transportation GmbH
Linnéstraße 5 - 79110 Freiburg
+49-761-88505-0 - info@fwt.fichtner.de

Auftraggeber:

Stadt Rheinfelden

Projektbez:

Bebauungsplan "Josefstraße"
Schalltechnische Untersuchung

Planbez:

Außenlärmpegel DIN 4109-2: 2018-01
Tag, 3. Obergeschoss

Proj.-Nr:

612-2295

Datum:


07/2019

Maßstab:

1 : 750

Anlage:

5.4

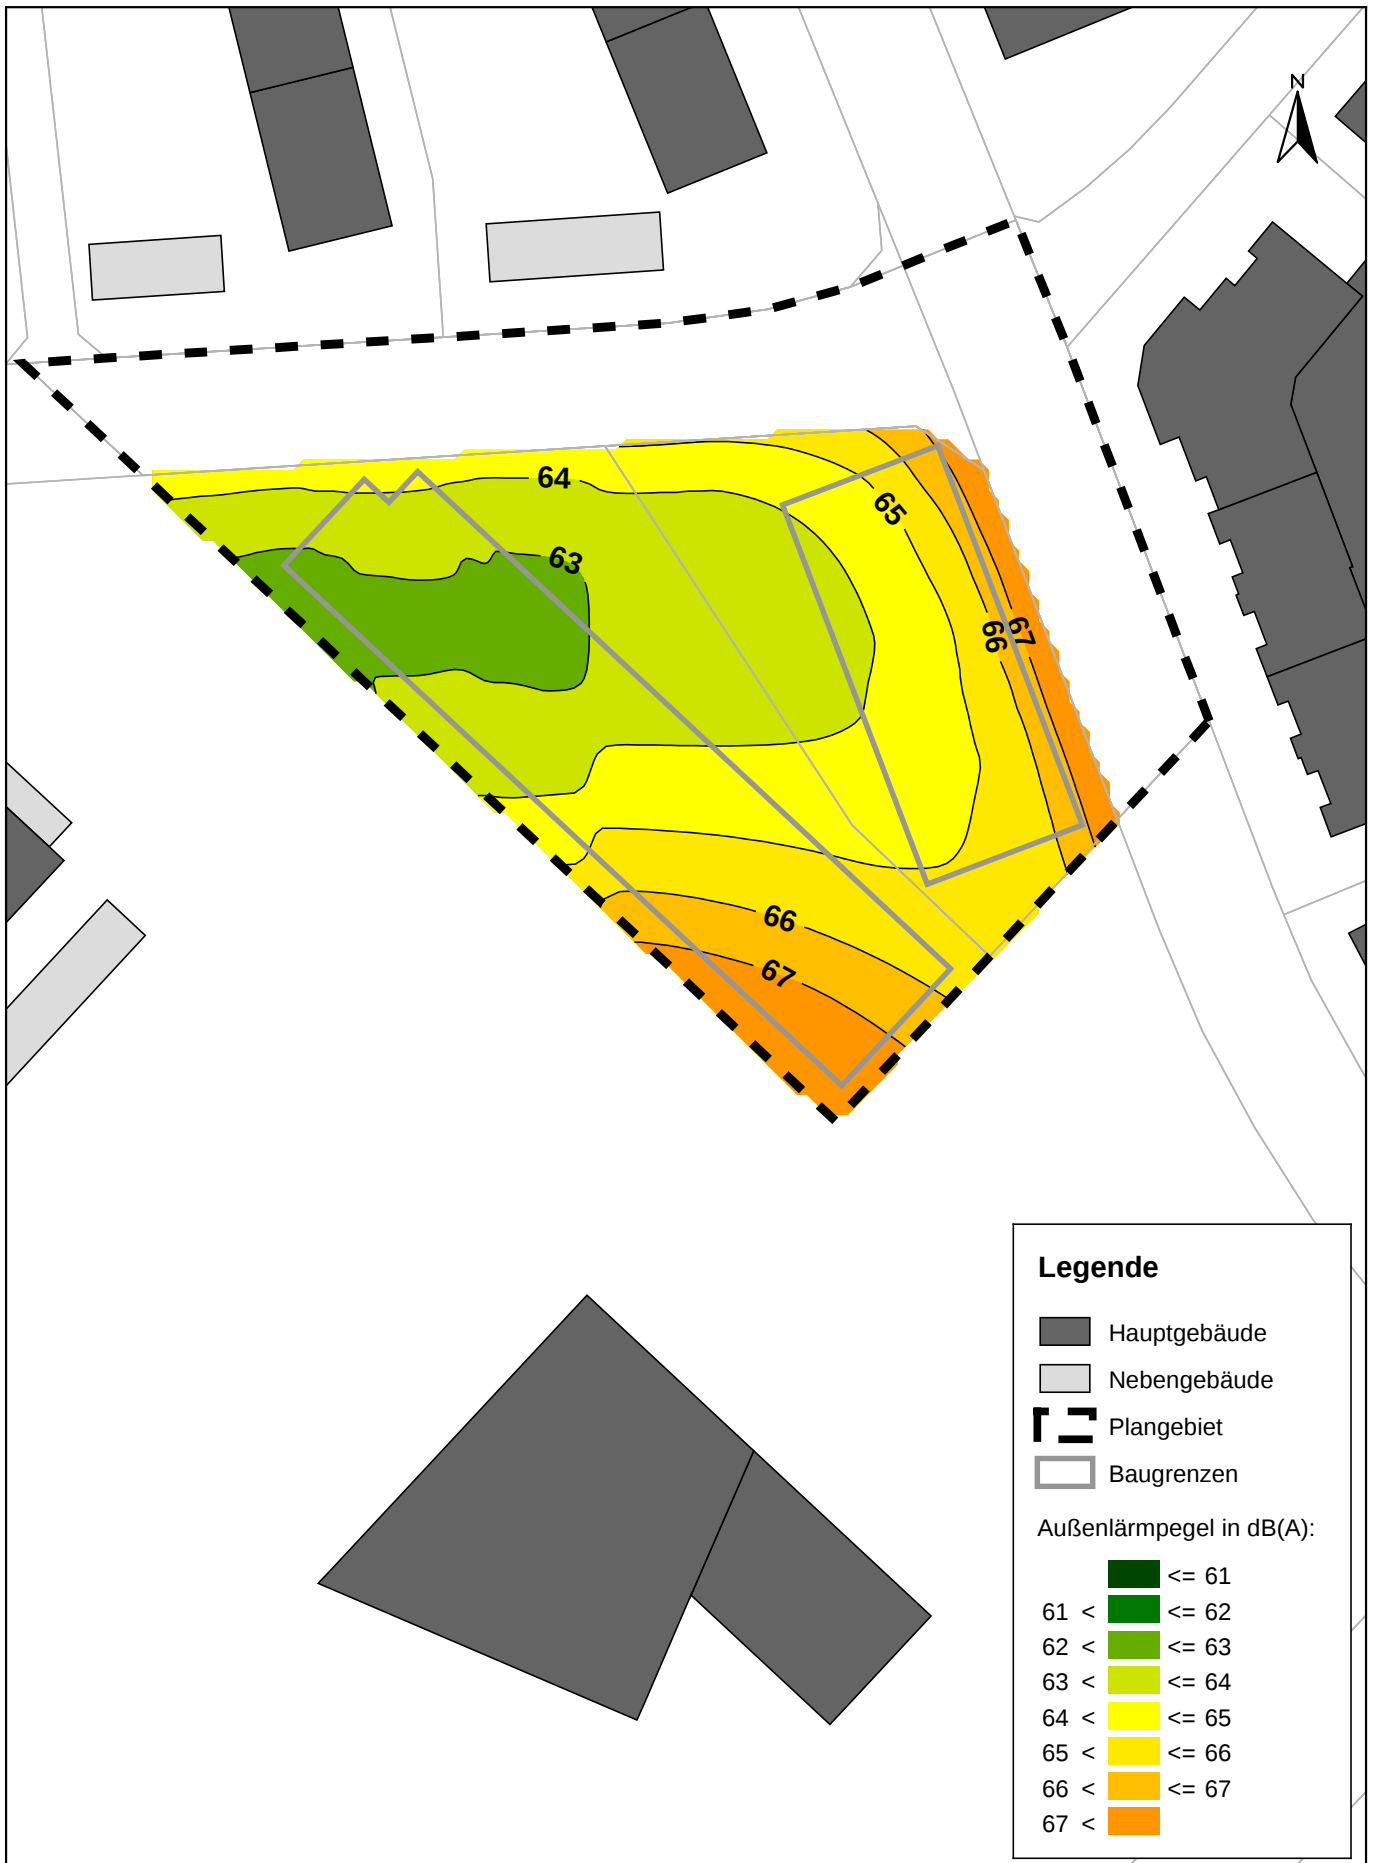

P:\612\2250-2299\2-2295_SU_Josefstr_Rh\500_Planung\51.0_Bearbeitung\SP81_Josefstr_Rh

FICHTNER

WATER & TRANSPORTATION

Fichtner Water & Transportation GmbH
Linnéstraße 5 - 79110 Freiburg
+49-761-88505-0 - info@fwt.fichtner.de

Auftraggeber: **Stadt Rheinfelden**

Projektbez.: **Bebauungsplan "Josefstraße"**
Schalltechnische Untersuchung

Planbez.: **Außenlärmpegel DIN 4109-2: 2018-01**
nachts, Erdgeschoss


Proj.-Nr.: **612-2295**

Datum: **07/2019**

Maßstab: **1 : 750**

Anlage:

6.1

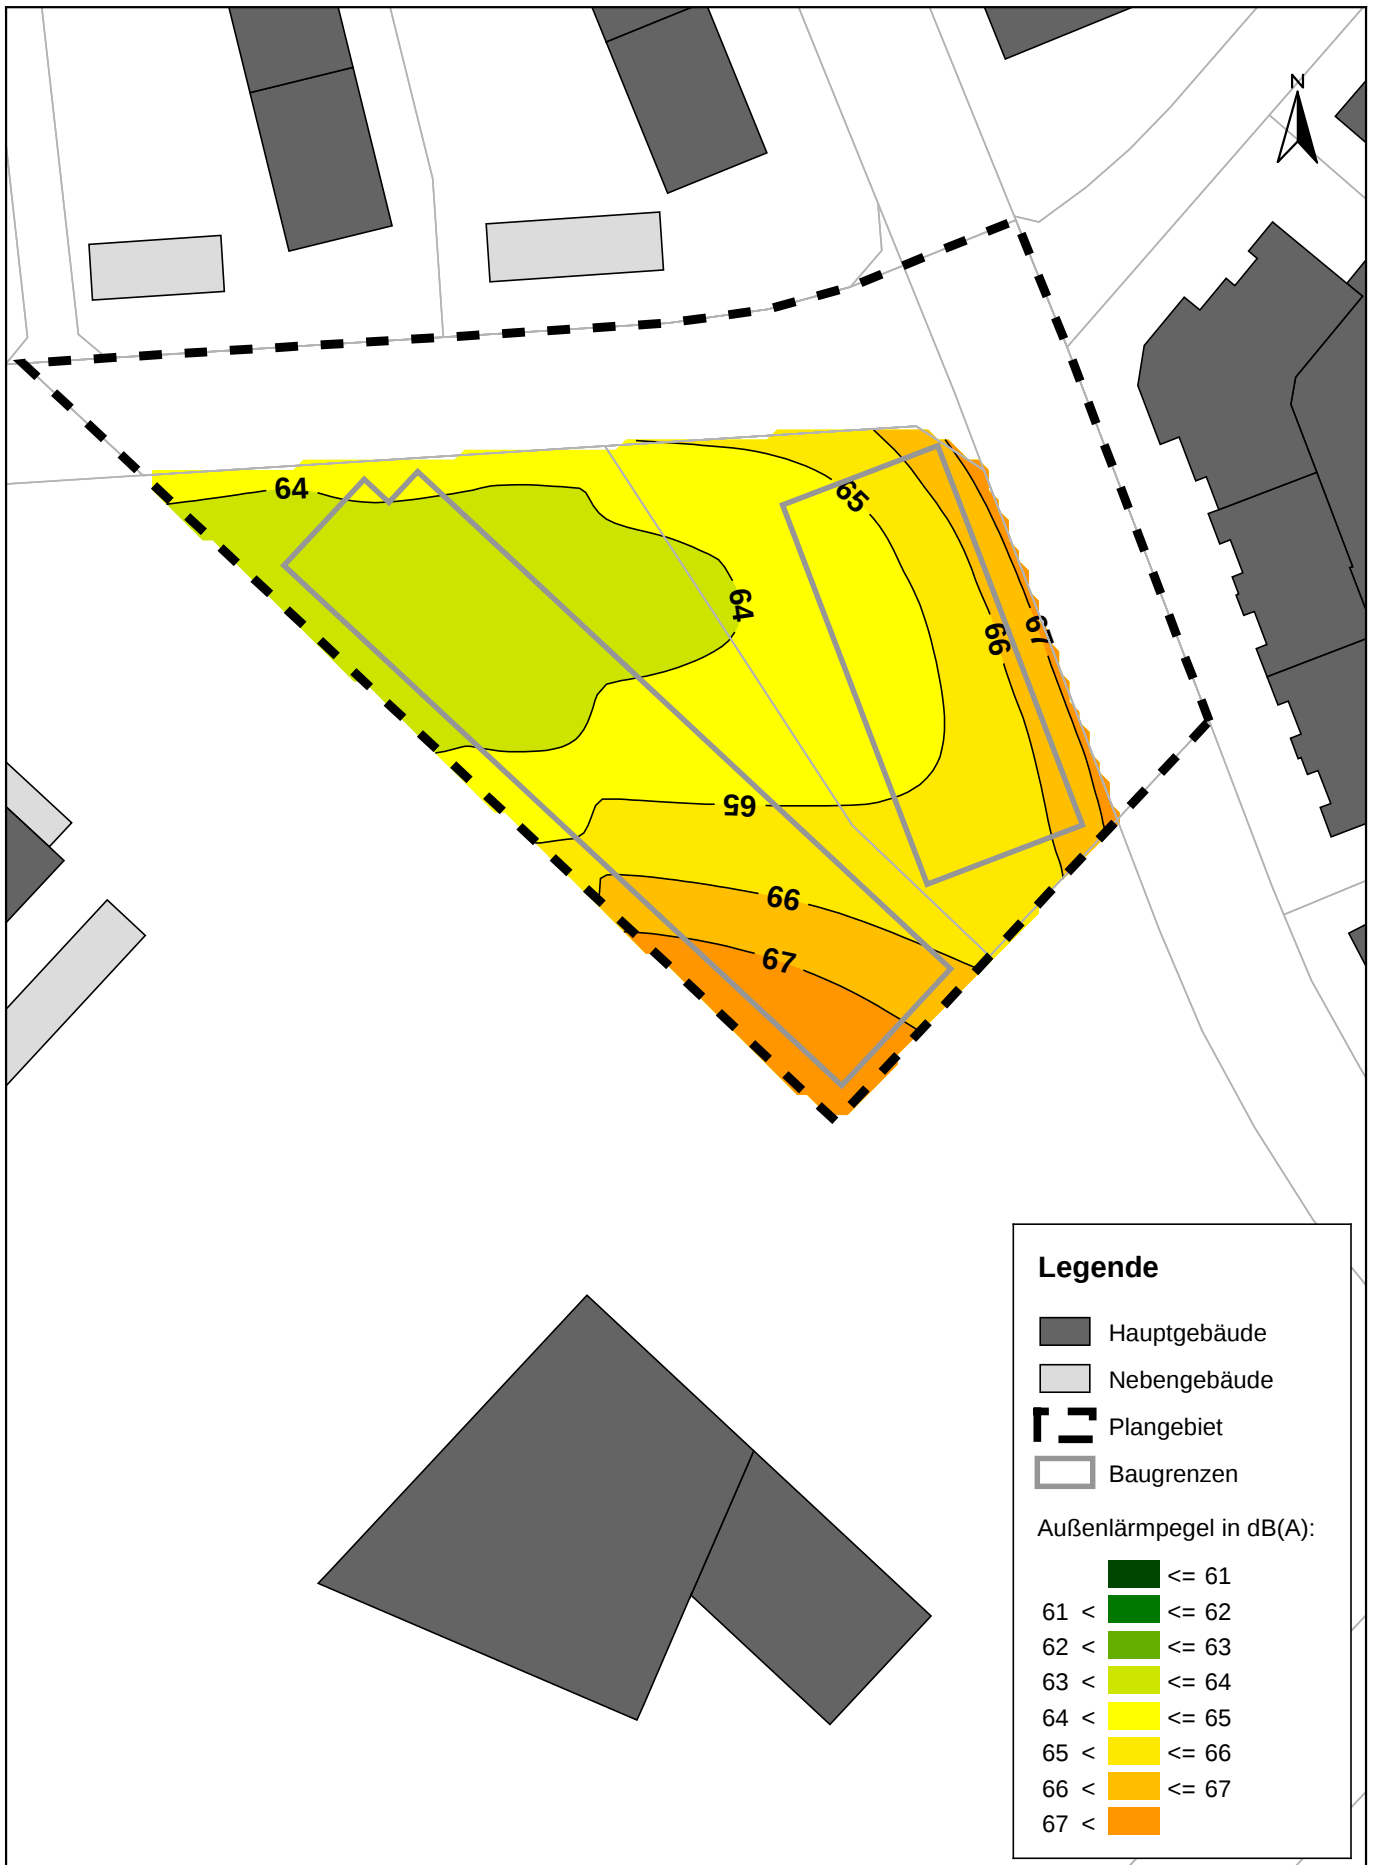

P:\612\2250-2299\2-2295_SU_Josefstr_Rh\500_Planung\510_Bearbeitung\SP81_Josefstr_Rh

FICHTNER
WATER & TRANSPORTATION

Fichtner Water & Transportation GmbH
Linnéstraße 5 - 79110 Freiburg
+49-761-88505-0 - info@fwt.fichtner.de

Auftraggeber: **Stadt Rheinfelden**

Projektbez.: **Bebauungsplan "Josefstraße"**
Schalltechnische Untersuchung

Planbez.: **Außenlärmpegel DIN 4109-2: 2018-01**
nachts, 1. Obergeschoss


Proj.-Nr.: **612-2295**

Datum: **07/2019**

Maßstab: **1 : 750**

Anlage:

6.2

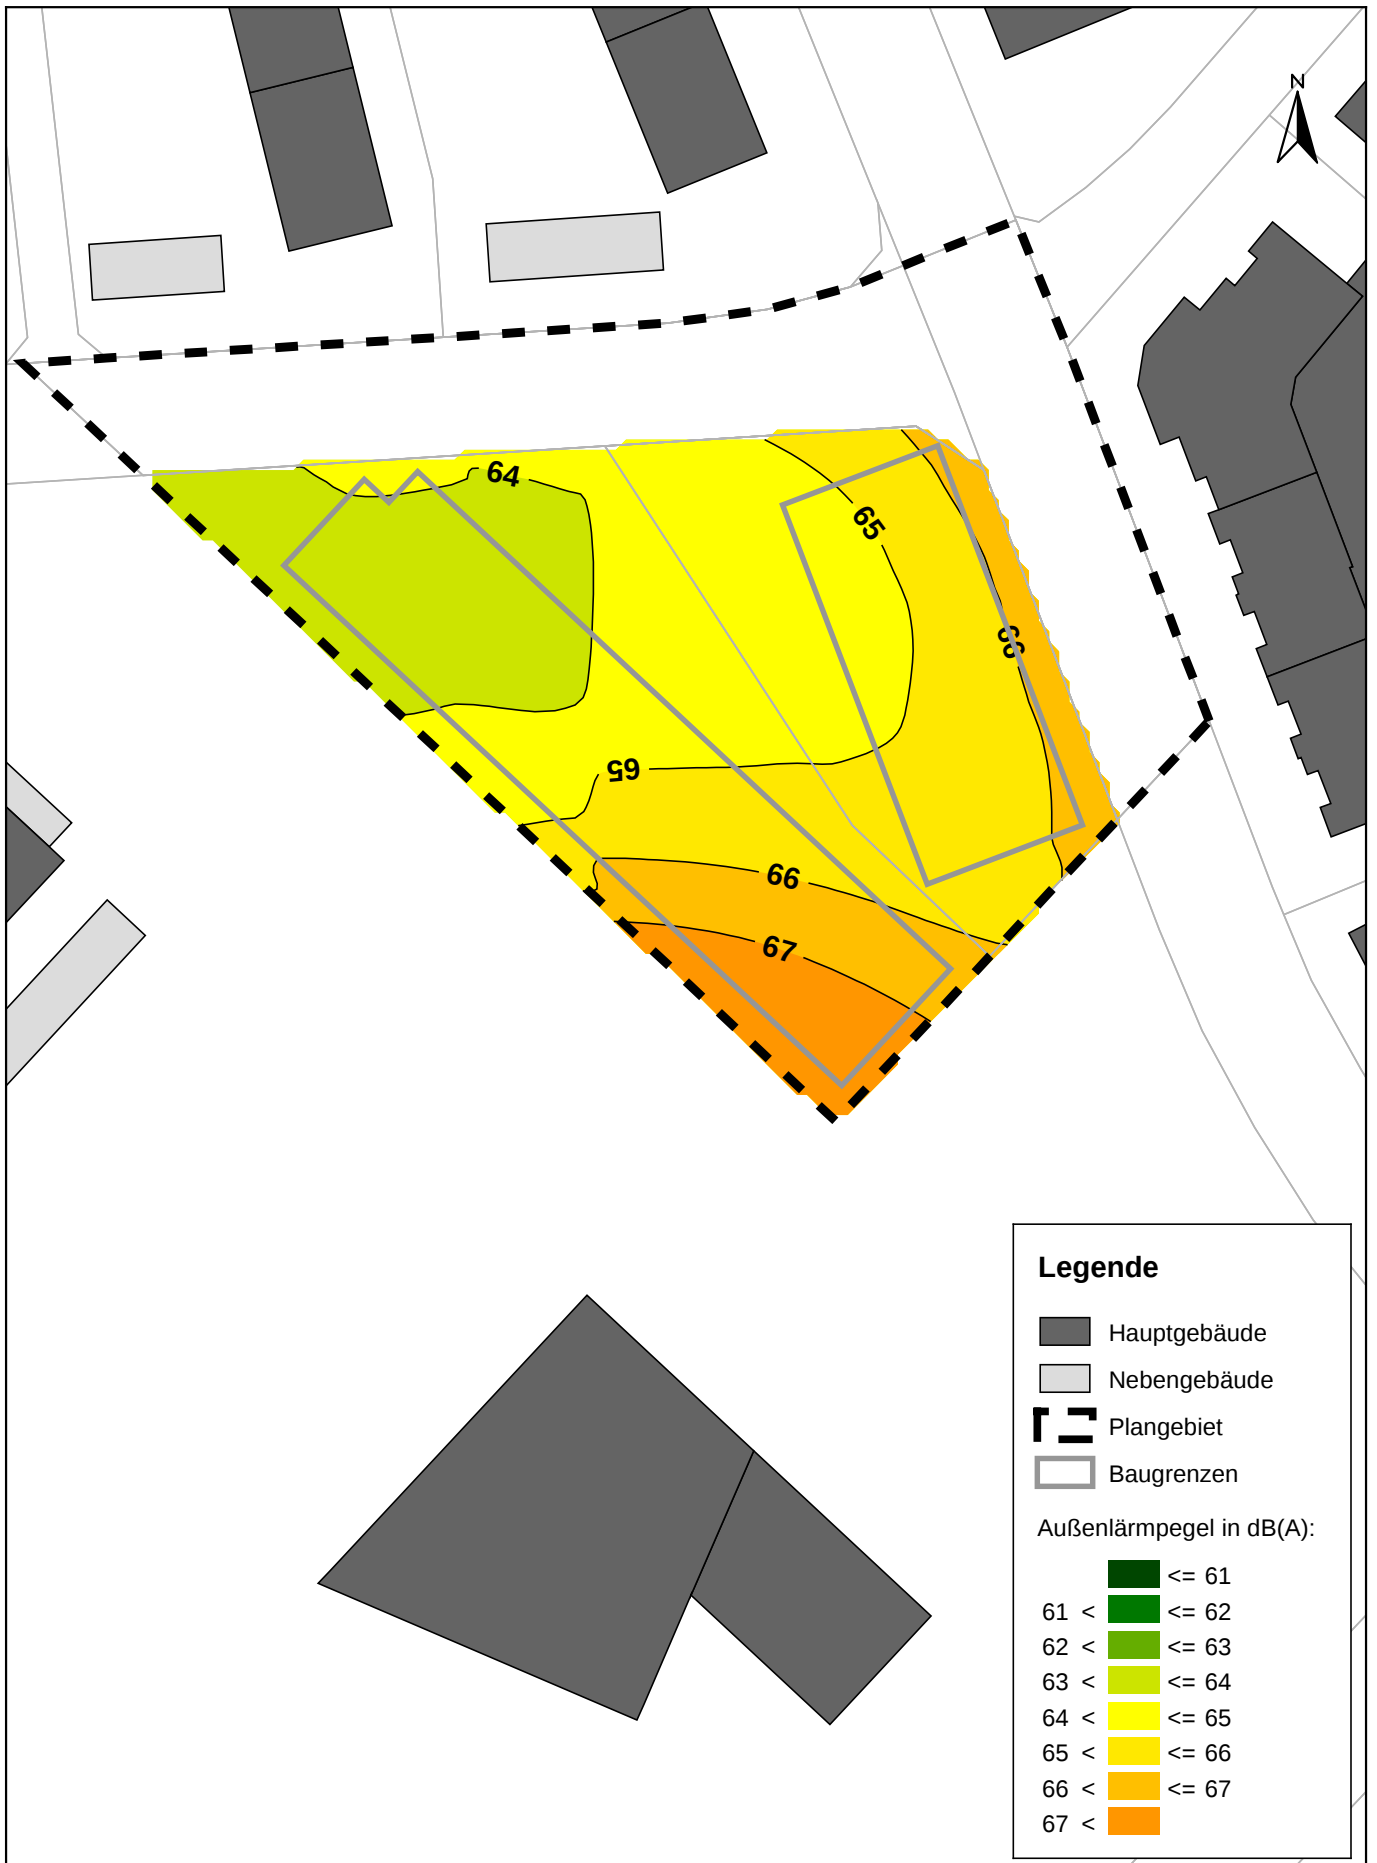

P:\612\2250-2299\2-2295_SU_Josefstr_Rh\500_Planung\51.0_Bearbeitung\SP81_Josefstr_Rh.dwg

FICHTNER
WATER & TRANSPORTATION

Fichtner Water & Transportation GmbH
Linnéstraße 5 - 79110 Freiburg
+49-761-88505-0 - info@fwt.fichtner.de

Auftraggeber: **Stadt Rheinfelden**

Projektbez.: **Bebauungsplan "Josefstraße"**
Schalltechnische Untersuchung

Planbez.: **Außenlärmpegel DIN 4109-2: 2018-01**
nachts, 2. Obergeschoss


Proj.-Nr.: **612-2295**

Datum: **07/2019**

Maßstab: **1 : 750**

Anlage:

6.3

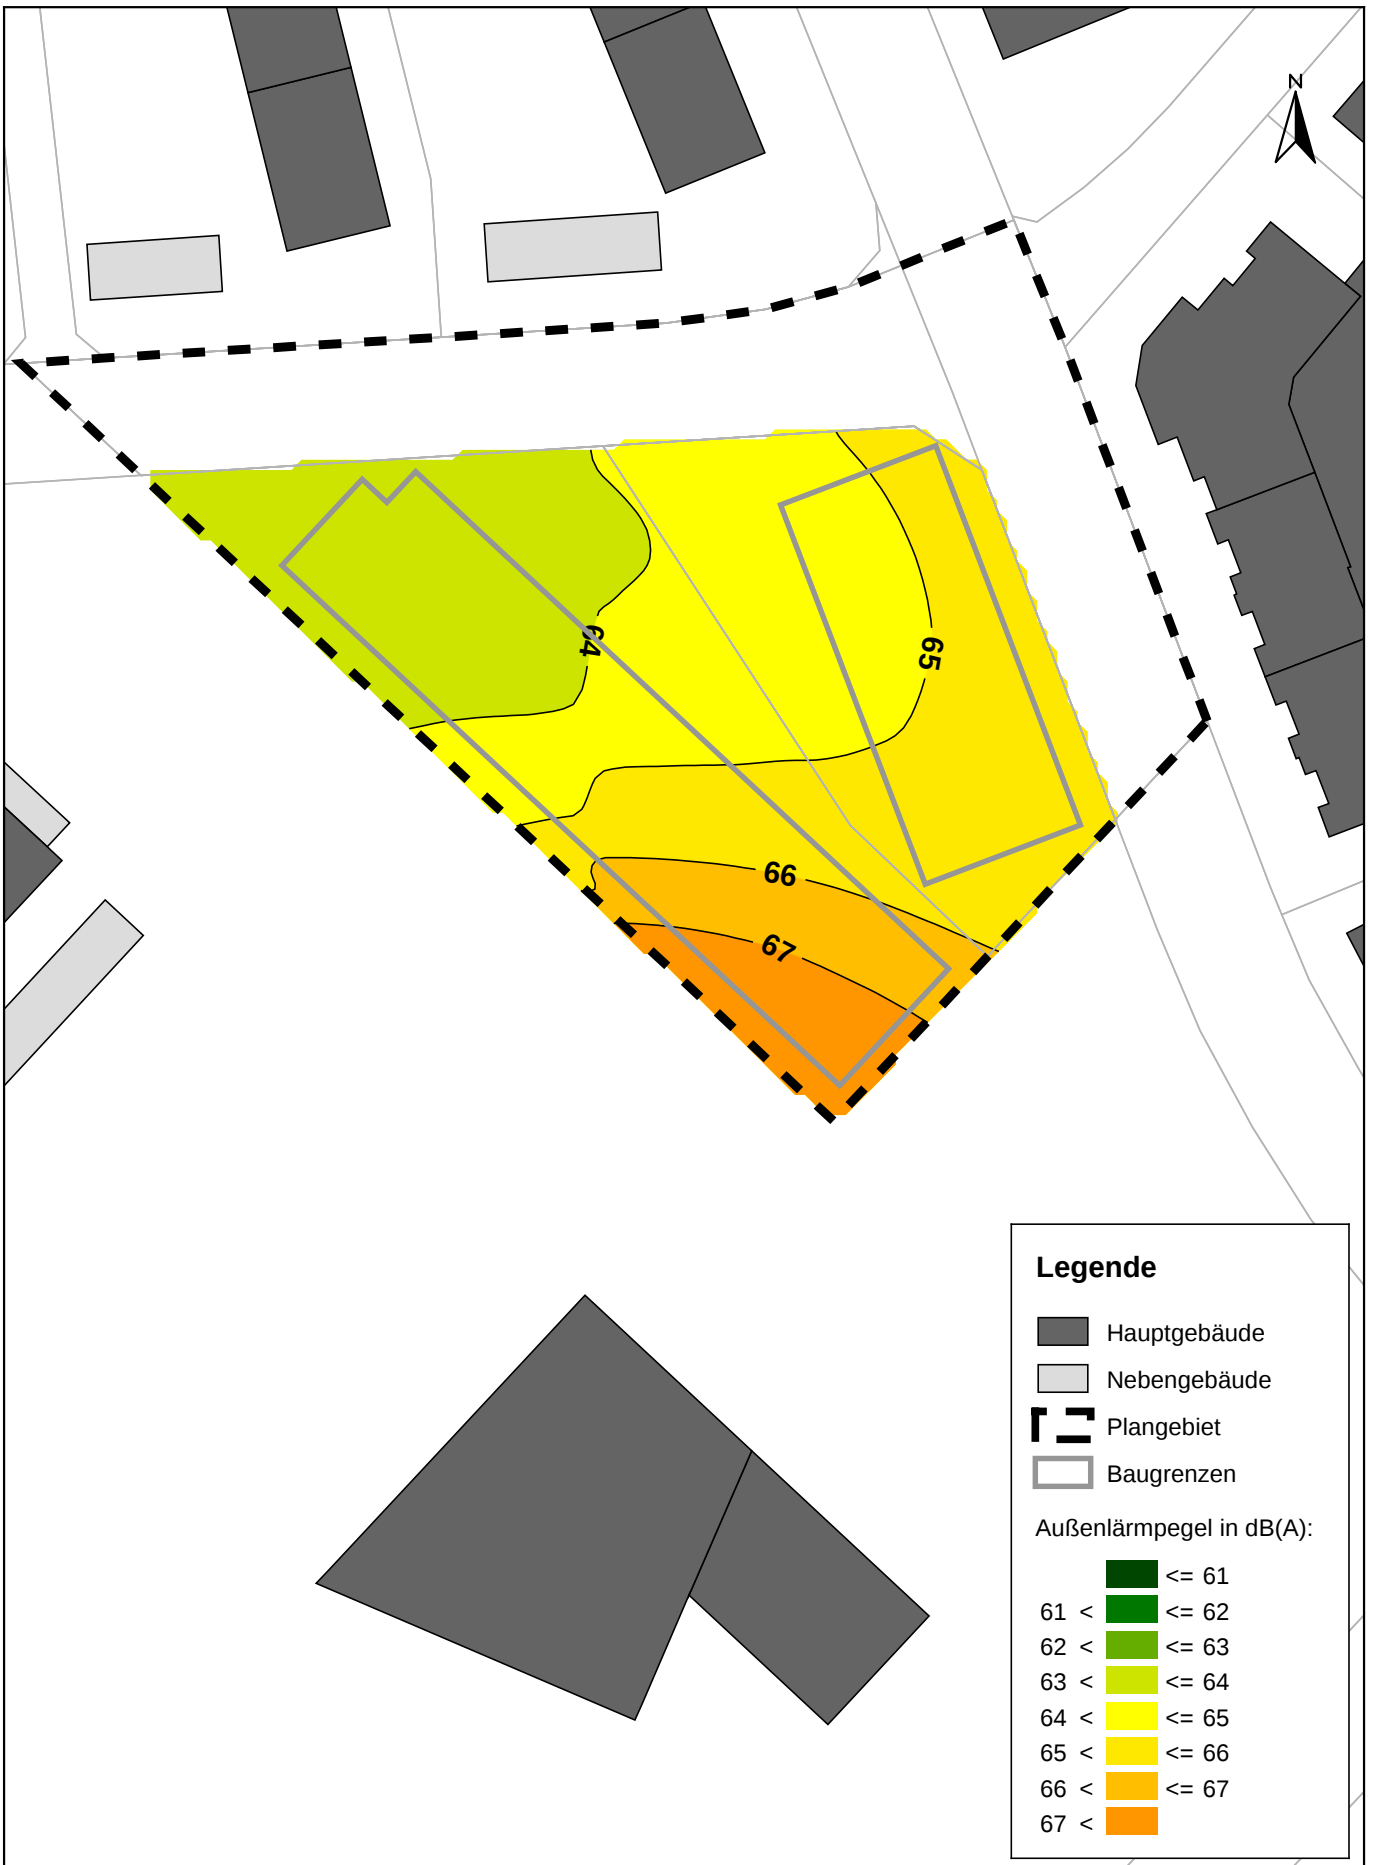

P:\612\2250-2299\2-2295_SU_Josefstr_Rh\500_Planung\51.0_Bearbeitung\SP81_Josefstr_Rh

FICHTNER

WATER & TRANSPORTATION

Fichtner Water & Transportation GmbH
Linnéstraße 5 - 79110 Freiburg
+49-761-88505-0 - info@fwt.fichtner.de

Auftraggeber: **Stadt Rheinfelden**

Projektbez: **Bebauungsplan "Josefstraße"**
Schalltechnische Untersuchung

Planbez: **Außenlärmpegel DIN 4109-2: 2018-01**
nachts, 3. Obergeschoss


Proj.-Nr: **612-2295**

Datum: **07/2019**

Maßstab: **1 : 750**

Anlage:

6.4

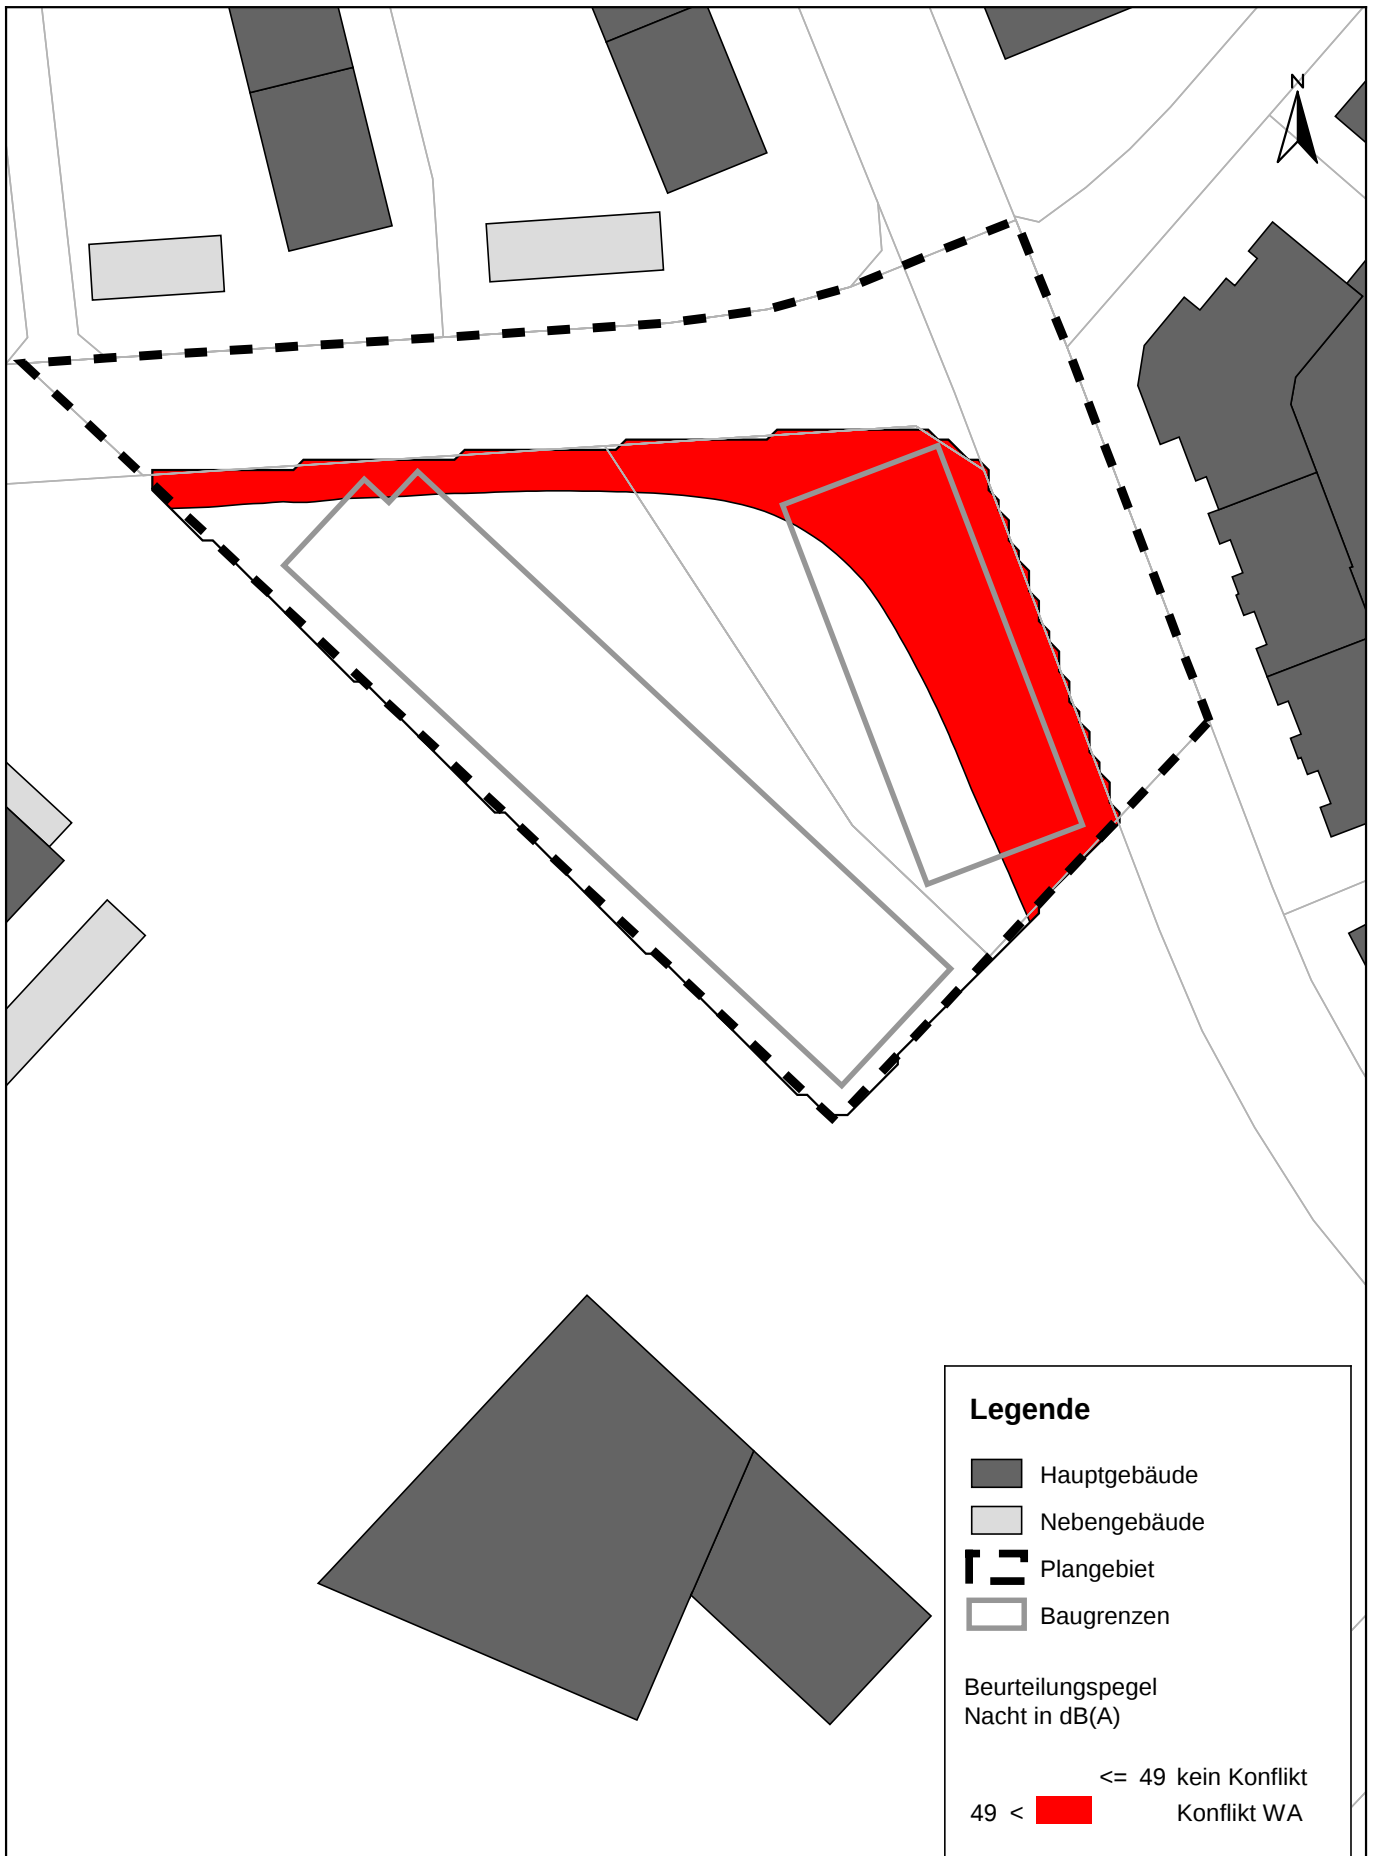

P:\612\2250-2295 SU Josefstr Rht\500 Planung\510 Bearbeitung\SP81 Josefstr Rht

FICHTNER
WATER & TRANSPORTATION

Fichtner Water & Transportation GmbH
Linnéstraße 5 - 79110 Freiburg
+49-761-88505-0 - info@fwt.fichtner.de

Auftraggeber: **Stadt Rheinfelden**

Projektbez: **Bebauungsplan "Josefstraße"**
Schalltechnische Untersuchung

Planbez: **Belüftung von Schlafräumen**
Erdgeschoss


Proj.-Nr: **612-2295**

Datum: **07/2019**

Maßstab: **1 : 750**

Anlage:

7.1

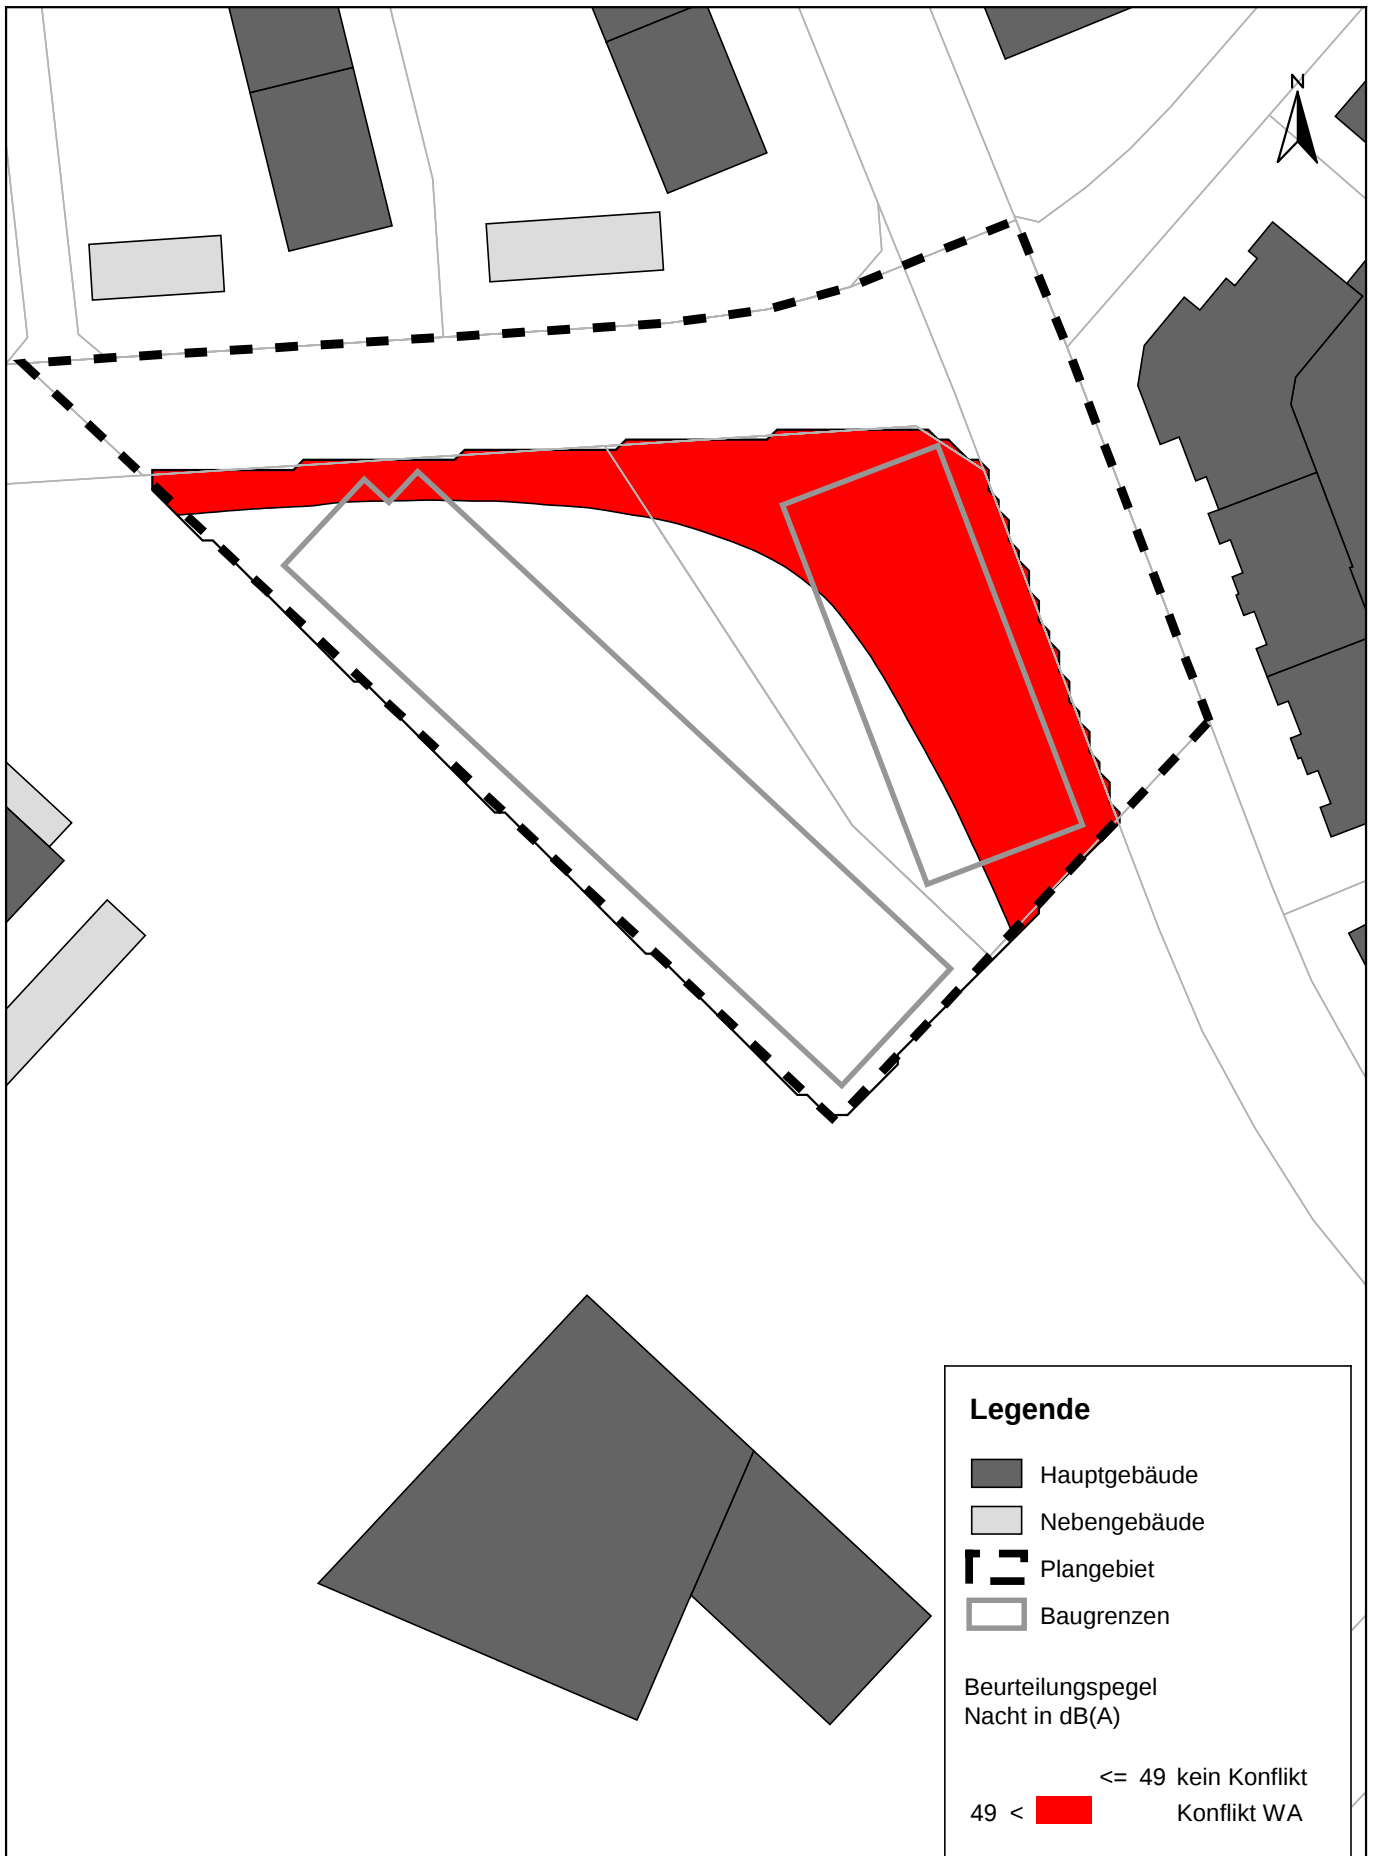

P:\612\2250-2295 SU Josefstr Rht\500 Planung\510 Bearbeitung\SP81 Josefstr Rht

FICHTNER
WATER & TRANSPORTATION

Fichtner Water & Transportation GmbH
Linnéstraße 5 - 79110 Freiburg
+49-761-88505-0 - info@fwt.fichtner.de

Auftraggeber: **Stadt Rheinfelden**

Projektbez: **Bebauungsplan "Josefstraße"**
Schalltechnische Untersuchung

Planbez: **Belüftung von Schlafräumen**
1. Obergeschoss


Proj.-Nr: **612-2295**

Datum: **07/2019**

Maßstab: **1 : 750**

Anlage:

7.2

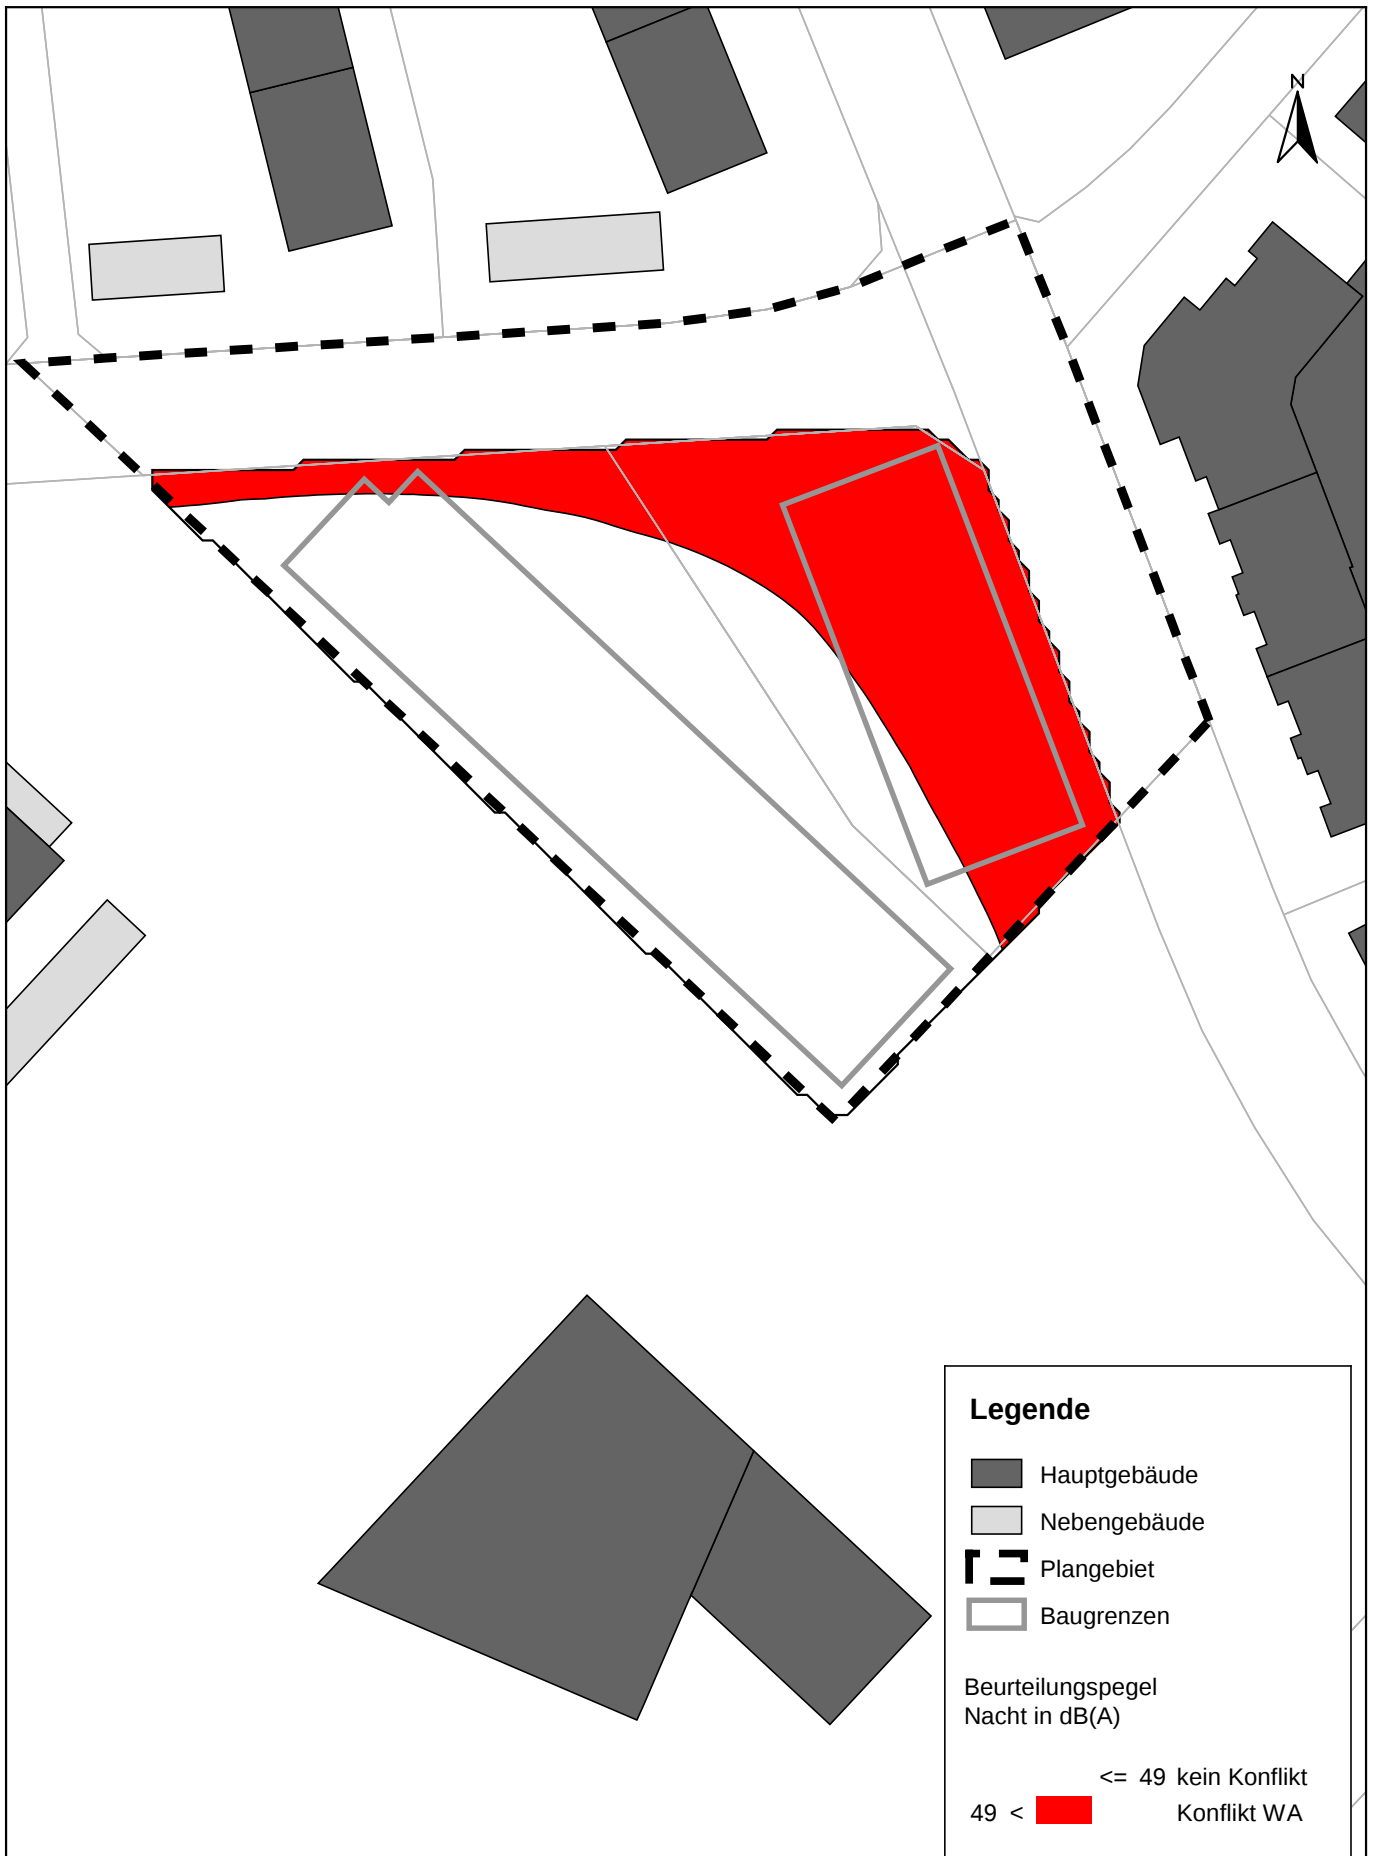

P:\612\2250-2295 SU Josefstr Rht\500 Planung\510 Bearbeitung\SP81 Josefstr Rht

FICHTNER
WATER & TRANSPORTATION

Fichtner Water & Transportation GmbH
Linnéstraße 5 - 79110 Freiburg
+49-761-88505-0 - info@fwt.fichtner.de

Auftraggeber: **Stadt Rheinfelden**

Projektbez: **Bebauungsplan "Josefstraße"**
Schalltechnische Untersuchung

Planbez: **Belüftung von Schlafräumen**
2. Obergeschoss


Proj.-Nr: **612-2295**

Datum: **07/2019**

Maßstab: **1 : 750**

Anlage:

7.3

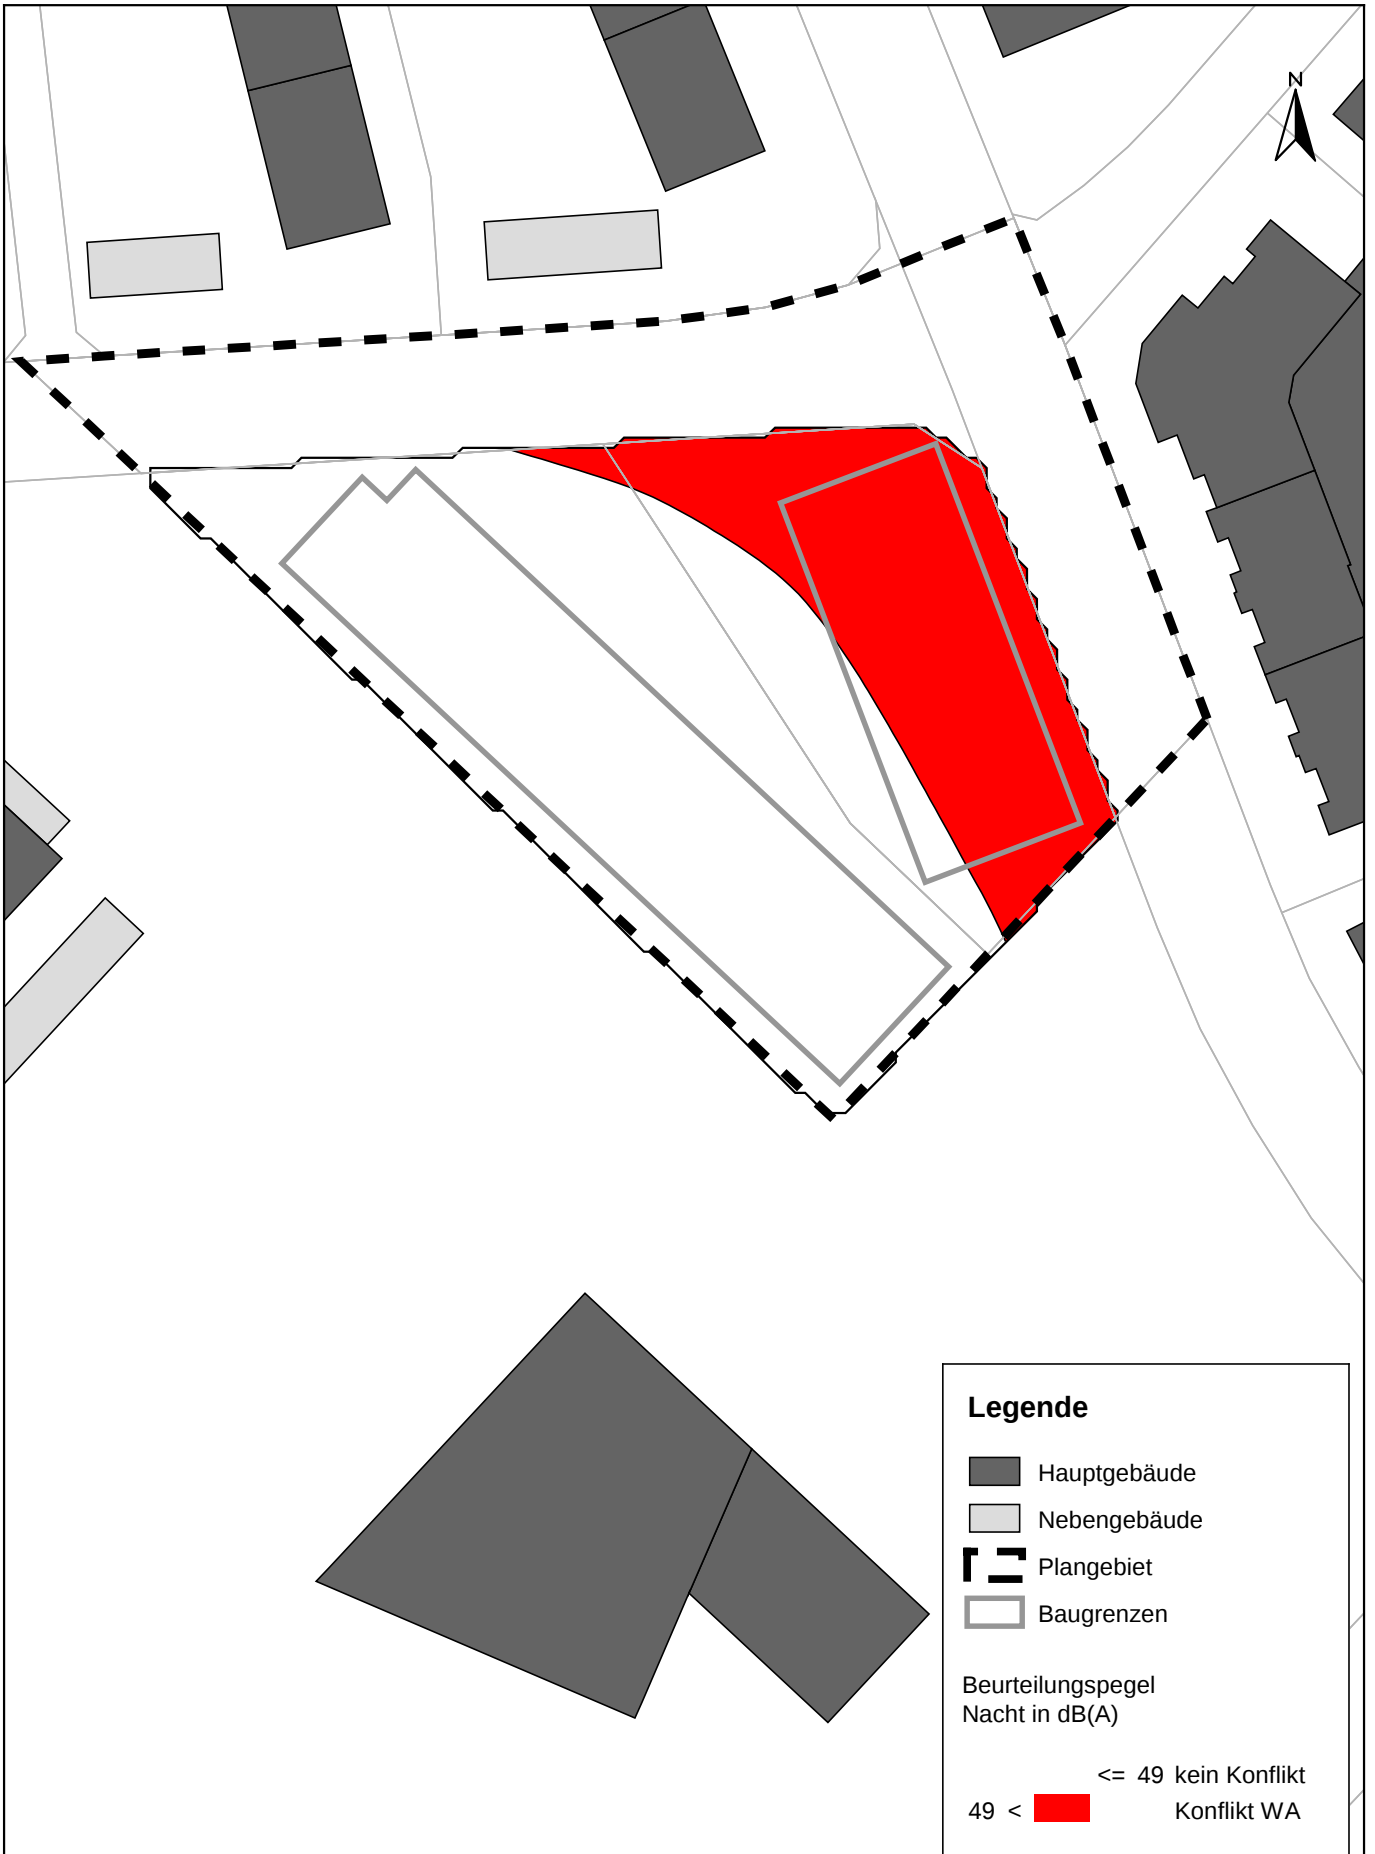

P:\612\2250-2299\2-2295_SU_Josefstr_Rht\500_Planung\51.0_Bearbeitung\SP81_Josefstr_Rht

FICHTNER
WATER & TRANSPORTATION

Fichtner Water & Transportation GmbH
Linnéstraße 5 - 79110 Freiburg
+49-761-88505-0 - info@fwt.fichtner.de

Auftraggeber: **Stadt Rheinfelden**

Projektbez: **Bebauungsplan "Josefstraße"**
Schalltechnische Untersuchung

Planbez: **Belüftung von Schlafräumen**
3. Obergeschoss

Proj.-Nr: **612-2295**

Datum: **07/2019**

Maßstab: **1 : 750**

Anlage:

7.4