


Erschließung Rheinfelden

Anbindung von Schöler AG und Mobile Stationen


Legende

- FM-Schacht
- Kunden-Standort
- Mobile Station
- Trasse-Bestand VF
- Trasse-FAST
- Trasse-Tiefbau
- Übergabepunkt VF

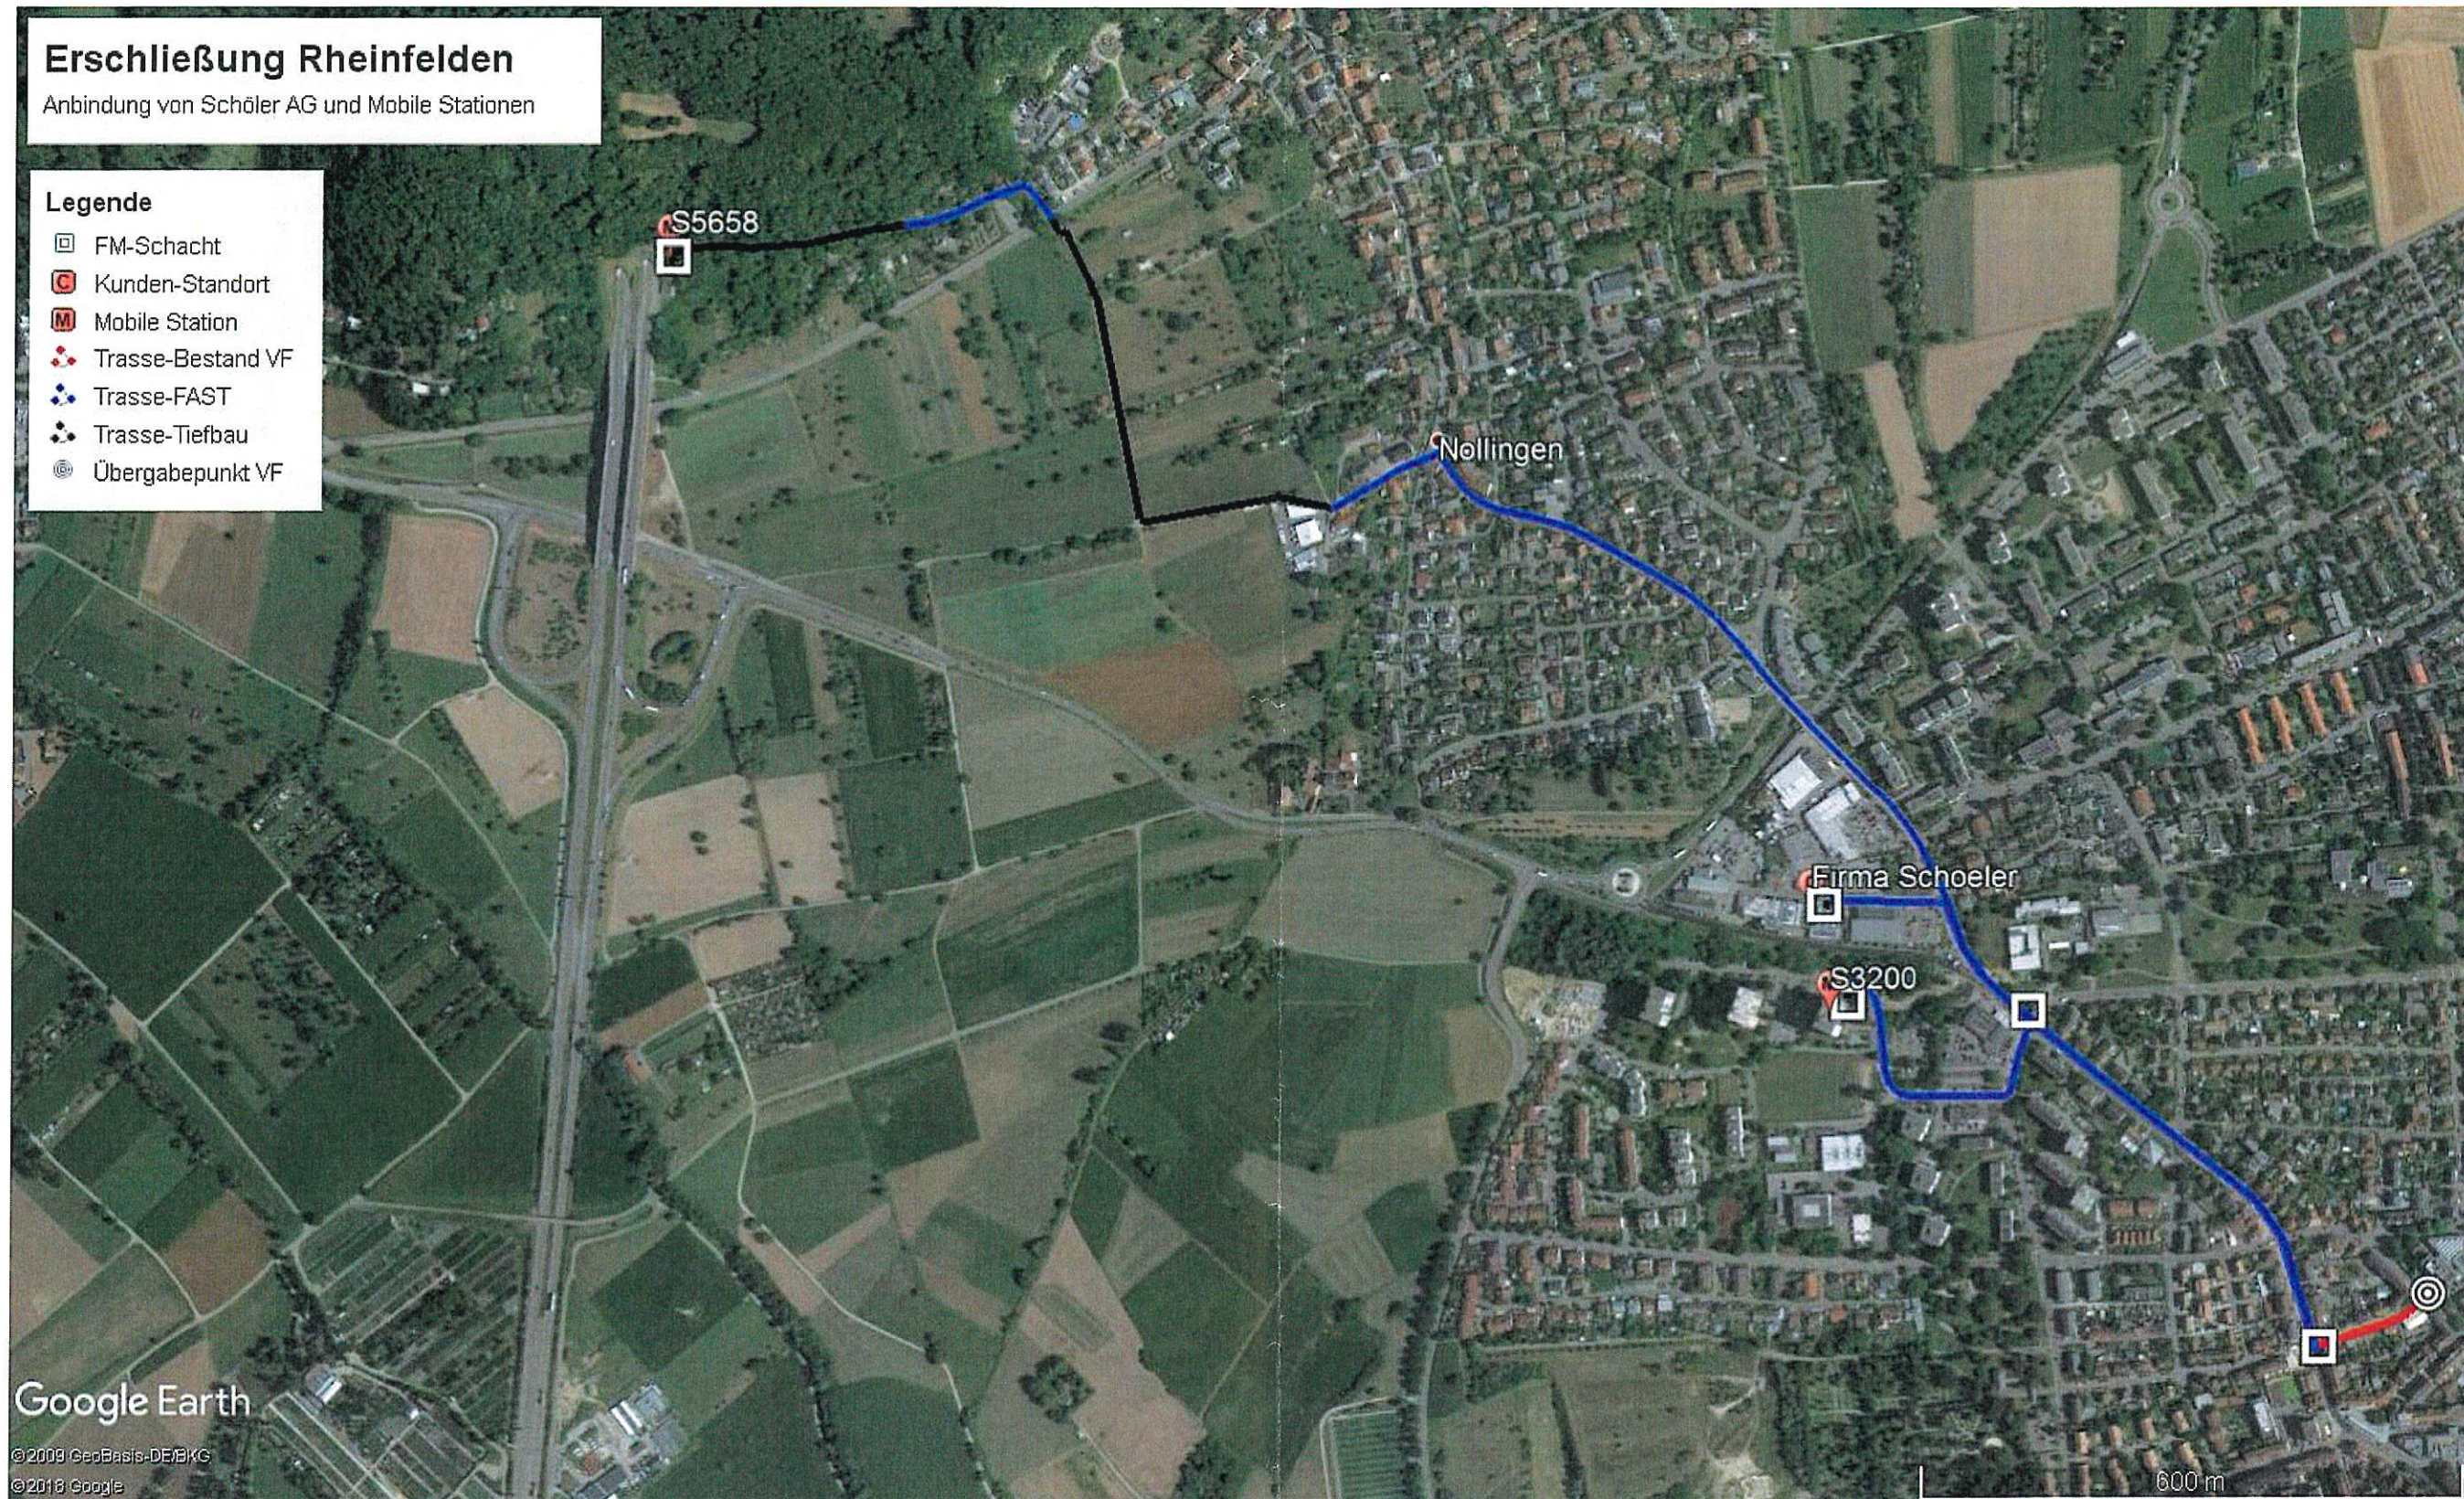



STADT RHEINFELDEN/BADEN
ORTSTEIL NOLLINGEN
GENERALENTWÄSSERUNG
Überlastungsplan
für r/s/- 130 l/s ha

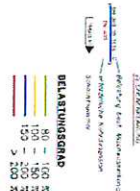

BELASTUNGSSTADIUM
Netzbereichung r/s/- 130 l/s ha

100	100 - 130 l/s ha
150	130 - 150 l/s ha
200	150 - 200 l/s ha
250	200 - 250 l/s ha
300	250 - 300 l/s ha



BEZUGSPUNKT
— Richtung der Abwasserleitung
— Richtung der Abwasserleitung
— Richtung der Abwasserleitung

Grundplan und vom Stadt-Planungsbüro

STADT RHEINFELDEN
ORTSTEIL NOLLINGEN
GENERALENTWÄSSERUNG
Überlastungsplan

GANZ + RUTHER INGENIEUR GMBH		STADT RHEINFELDEN	
Maßstab: 1:1000	Blattgröße: 50 x 25 cm	Blatt-Nr.: 1001	Blatt-Nr.: 1002
STADT RHEINFELDEN		STADT RHEINFELDEN	