



ANTRAG AUF  
BAUGENEHMIGUNG

ERWEITERUNG DER FRIDOLINHALLE  
UM EINEN KULTURRAUM  
ANTON-WINTERLIN-STRASSE,  
79618 RHEINFELDEN (BADEN)

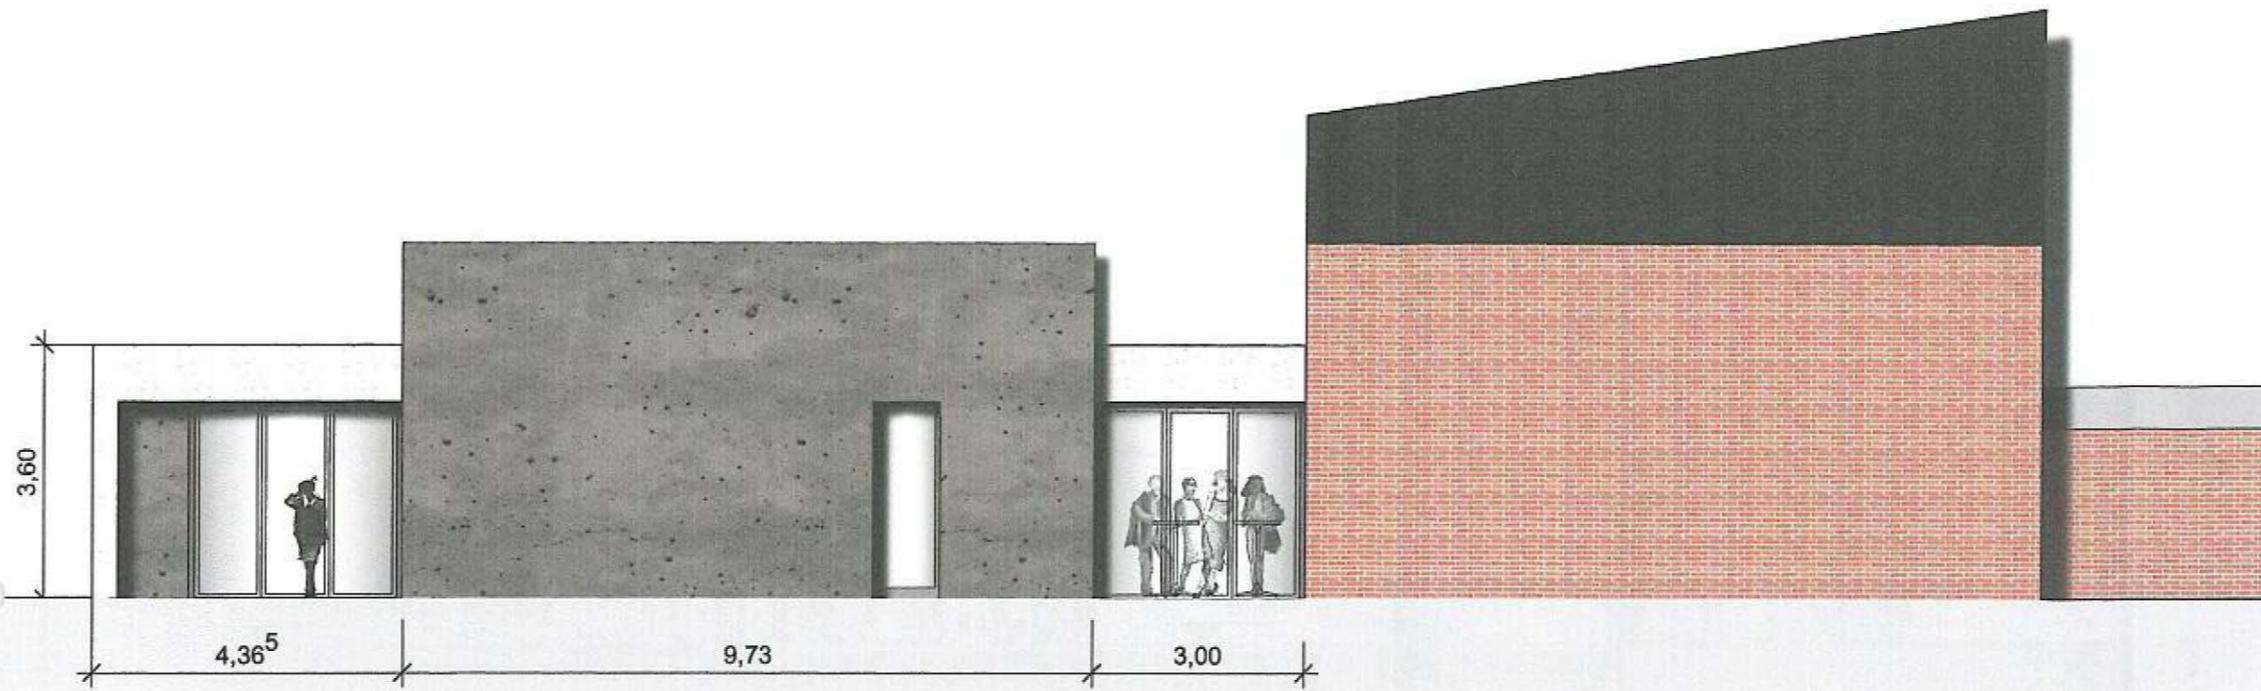

Westansicht

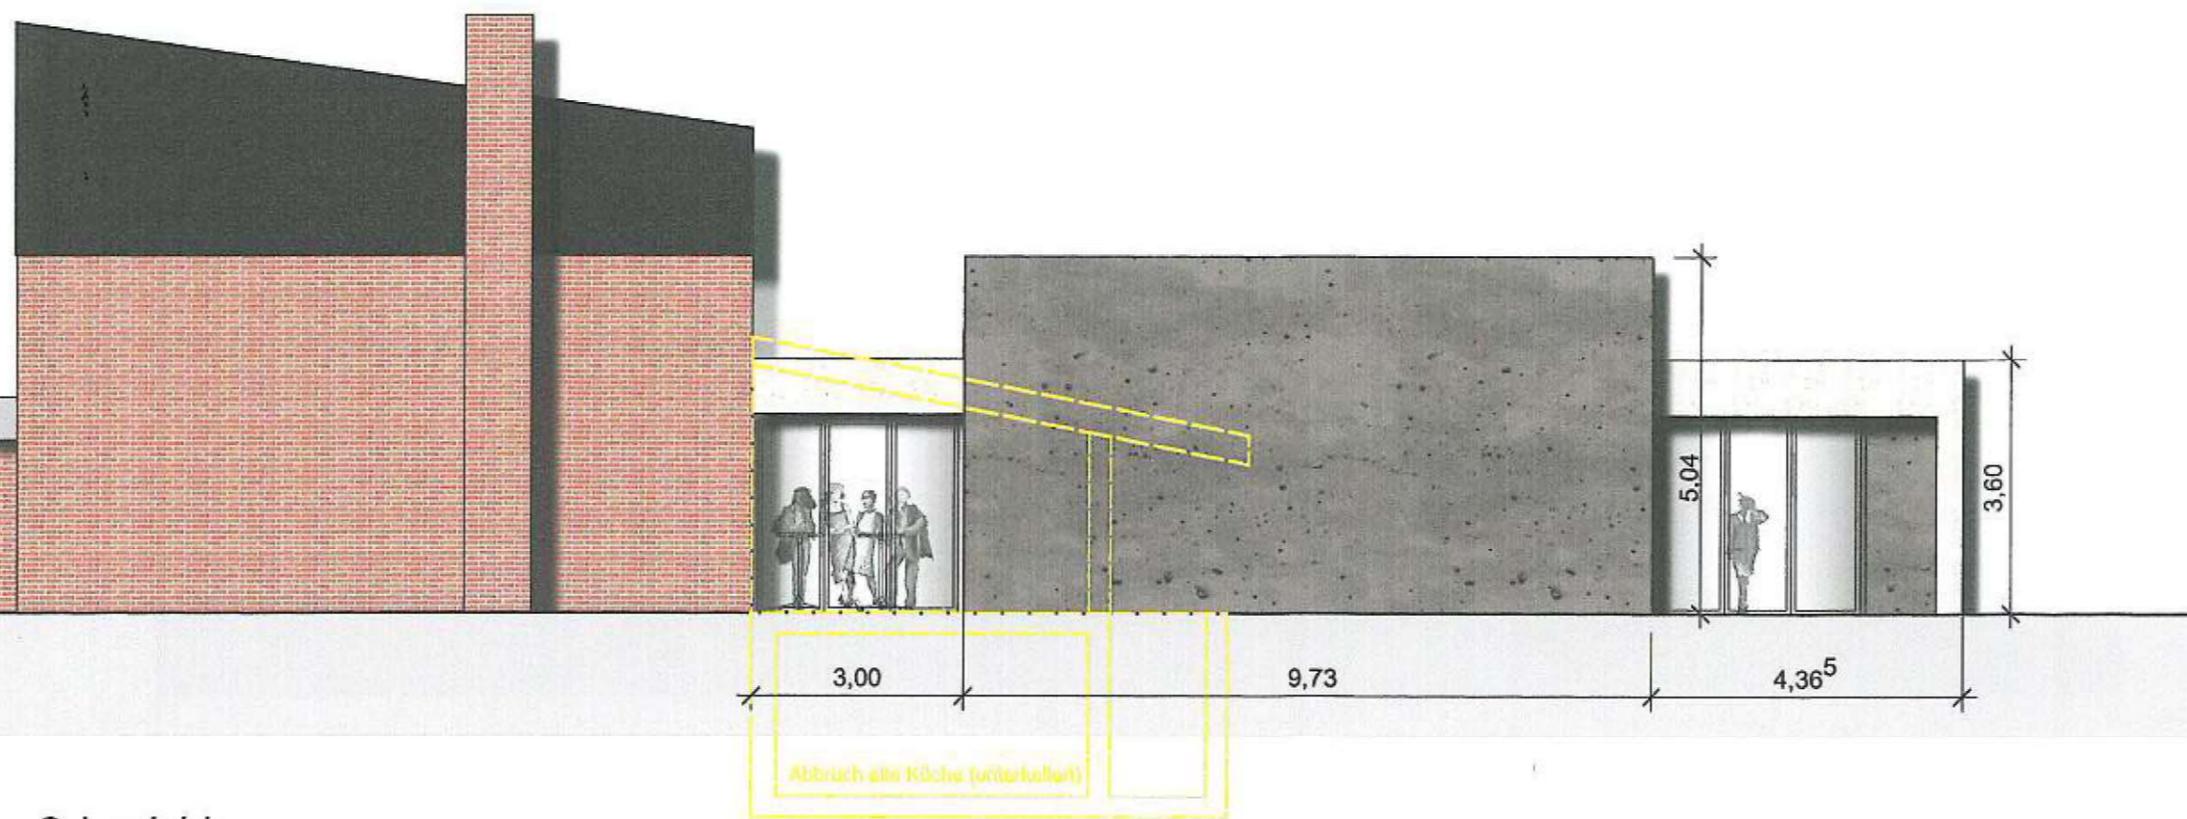

Ostansicht

BAUHERR:  
STADT RHEINFELDEN  
KIRCHPLATZ 2  
79618 RHEINFELDEN (BADEN)

ARCHITEKTIN:  
DIPL.ING.(FH) JEANNETTE KNÖPFEL  
FREIE ARCHITEKTIN  
FELDBERGSTRASSE 7  
79618 RHEINFELDEN

DATUM 04/11/19	GEZ. JK	MASZTAB 1:100
WEST-UND OST-ANSICHT		PLAN 1.03