
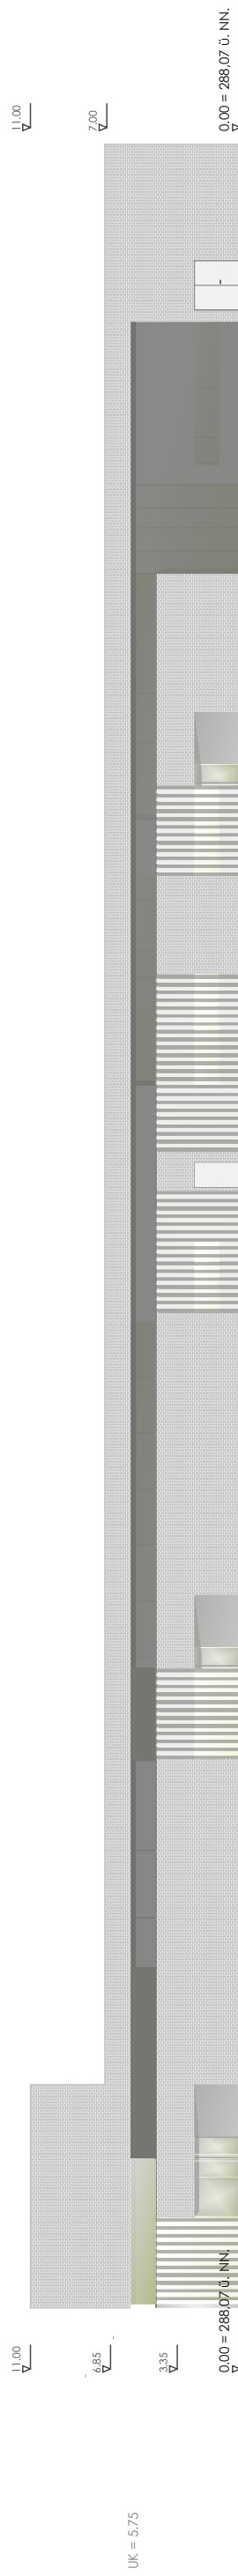


Neubau Feuerwehr Rheinfelden - Stand Vorentwurf

dasch zürn + partner
architekten Partnerschaft mbB

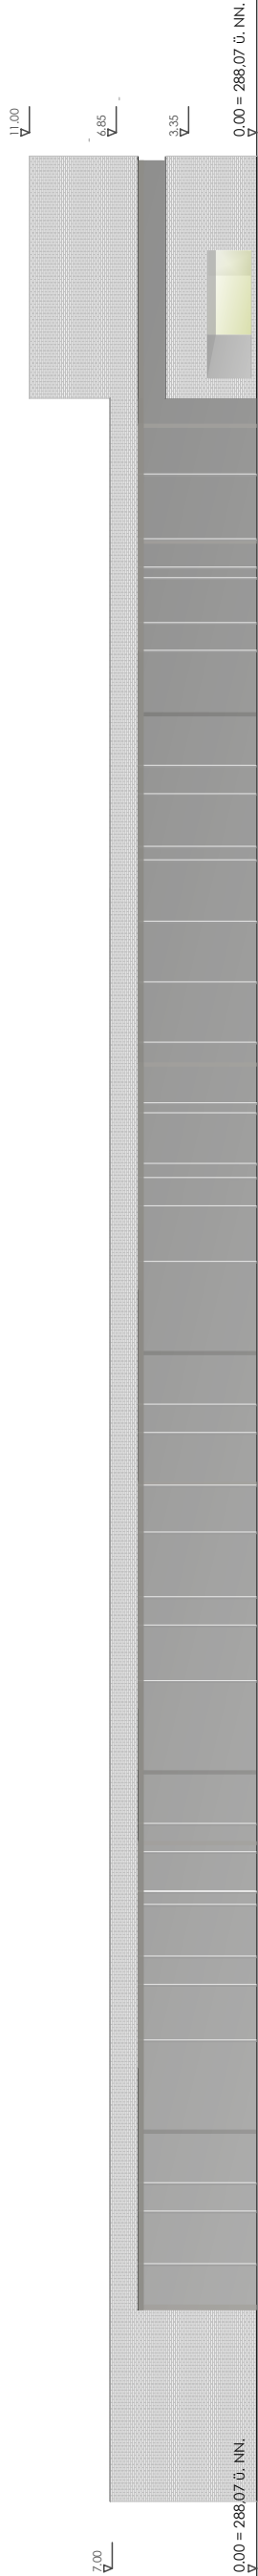

Ansichten M 1:350