


Neubau Feuerwehrtechnisches Zentrum Rheinfelden

dasch zürn + partner
architekten Partnerschaft mbB

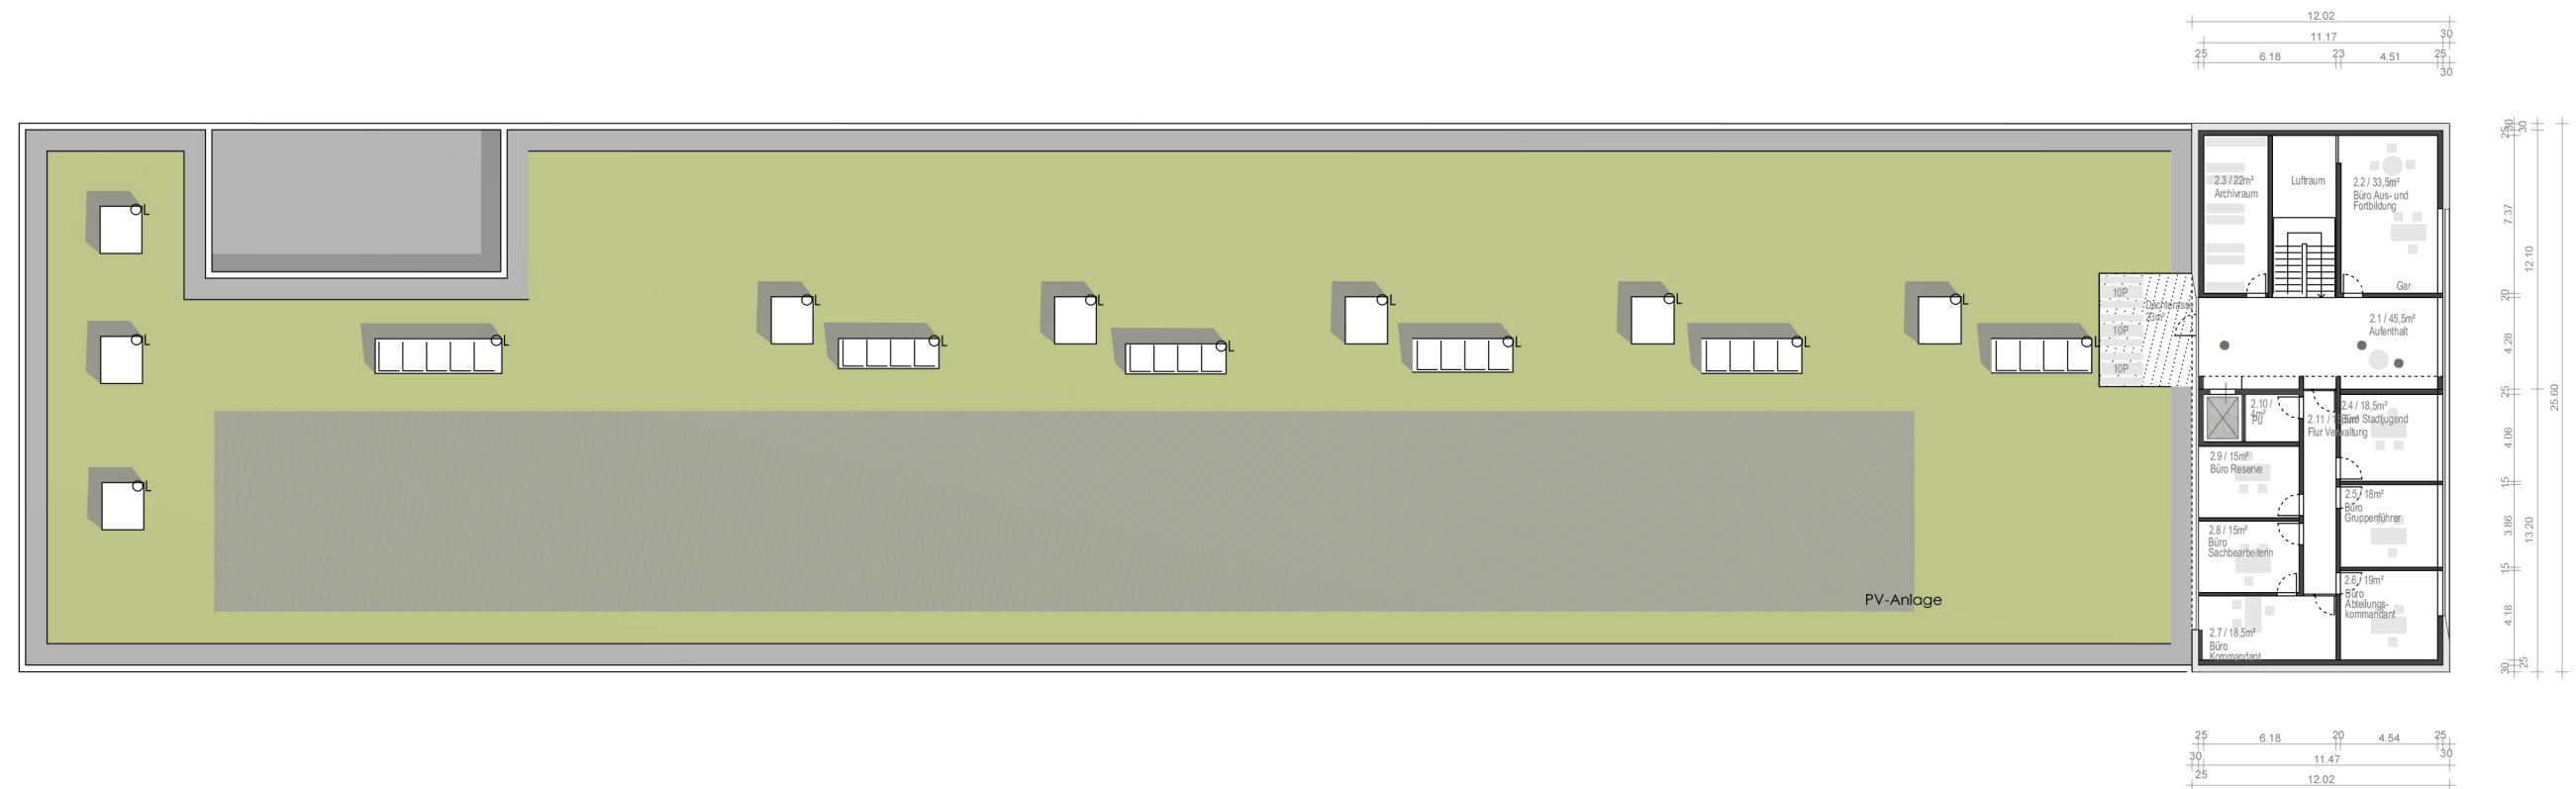

Grundriss 2.OG