


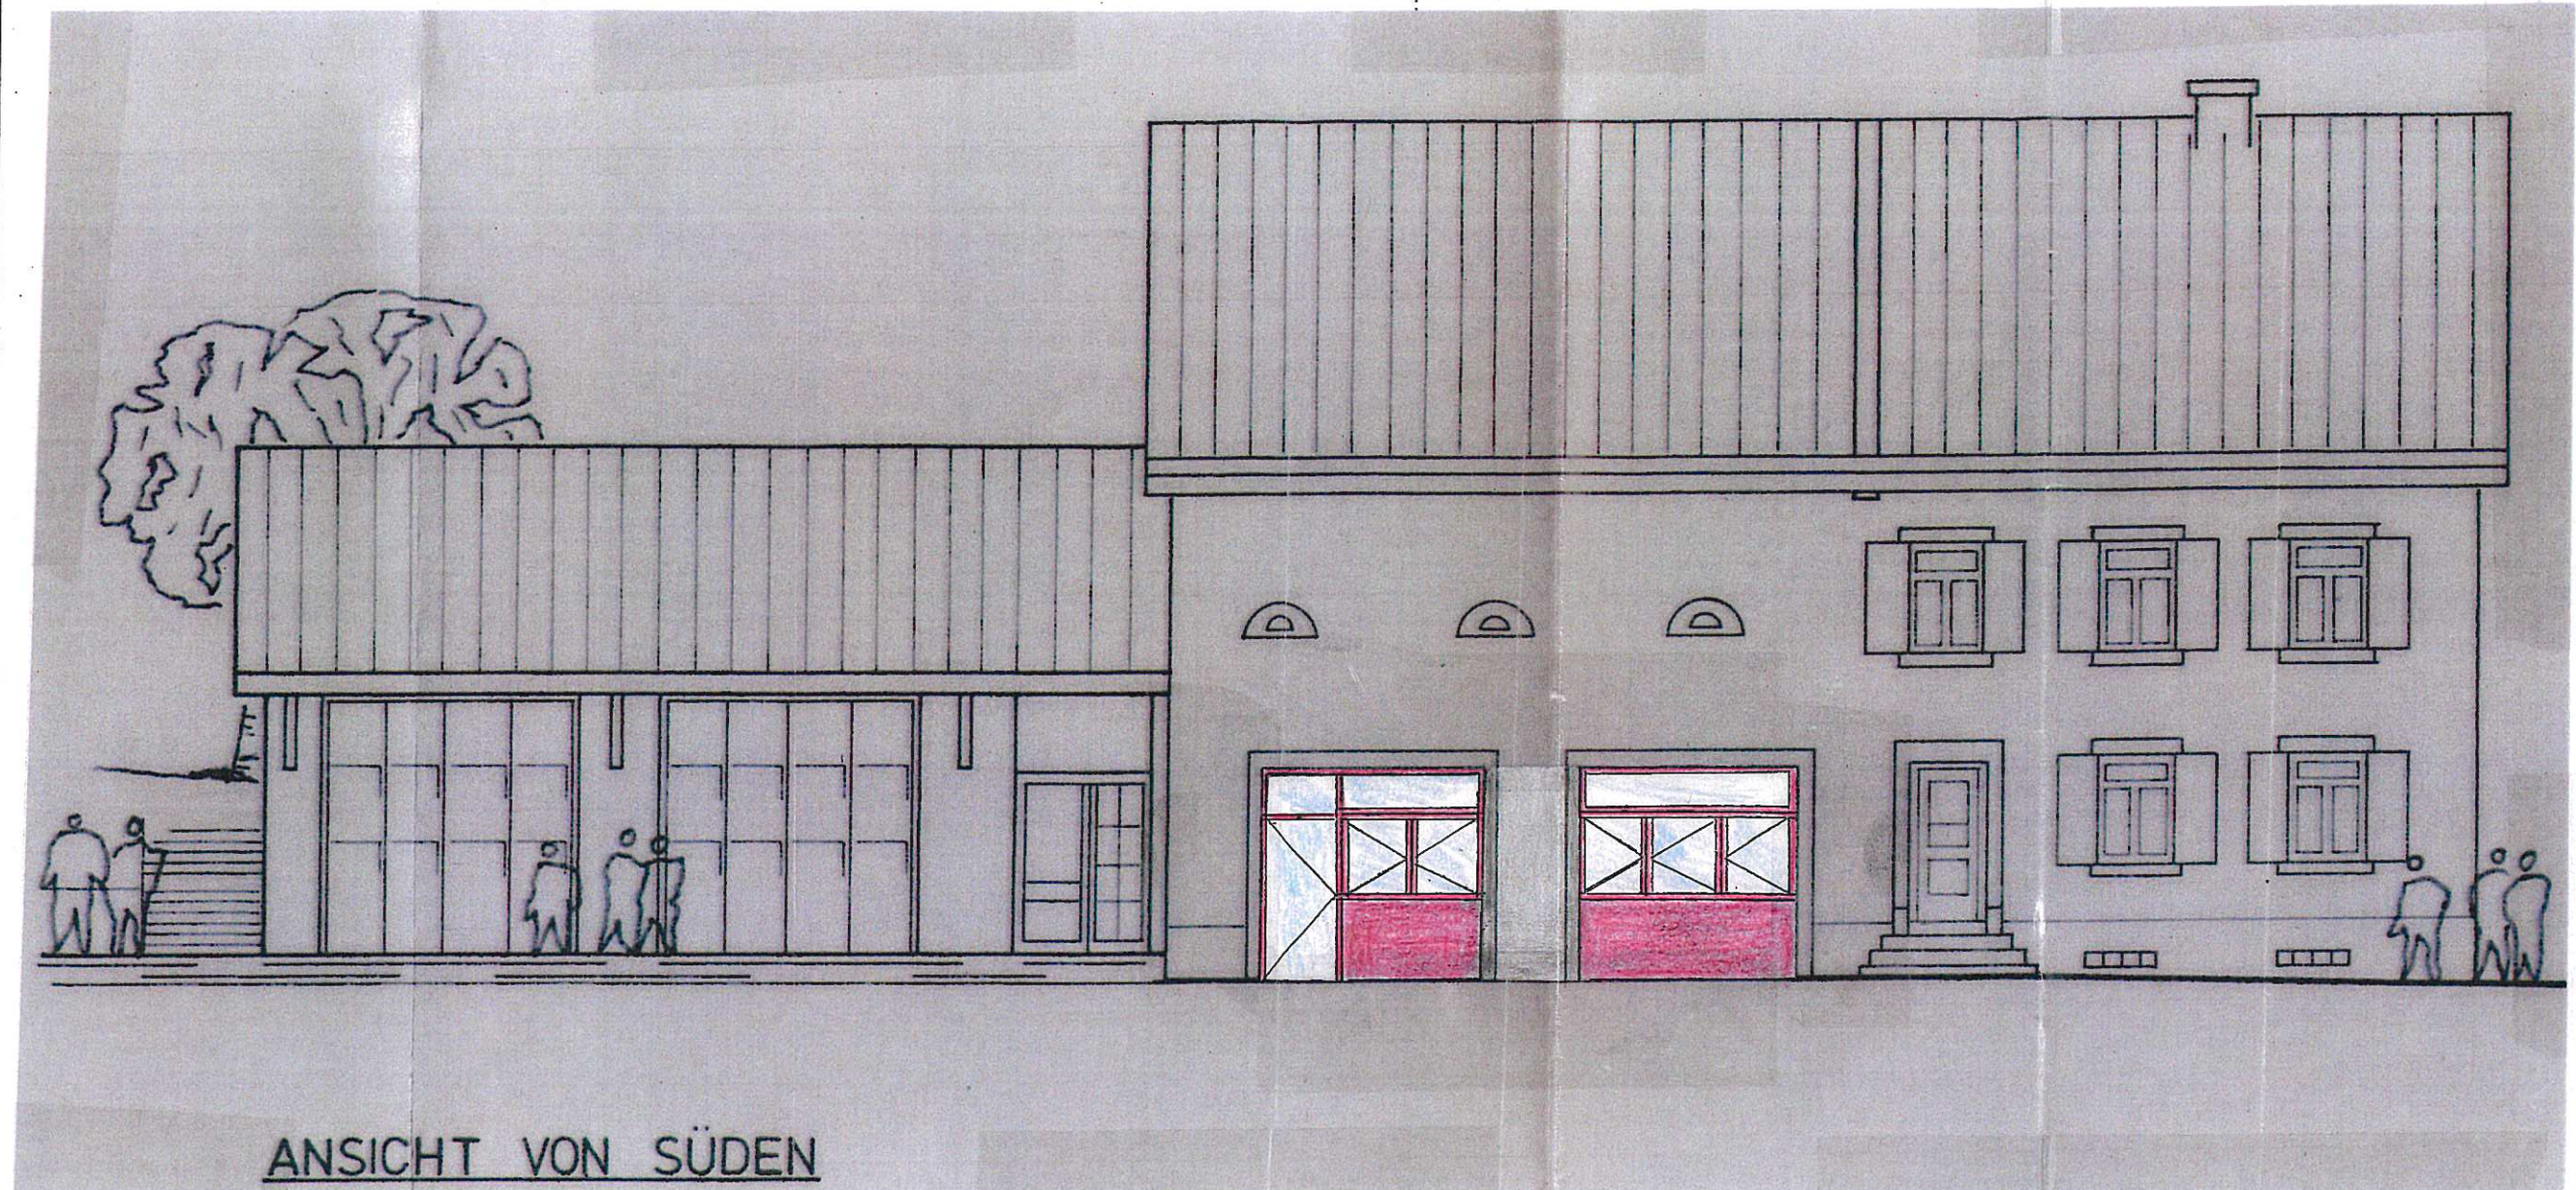

Stadtverwaltung
 Amt für Gebäudemanagement
 Kirchplatz 2
 79618 Rheinfelden (Baden)

Bestand Neubau Abruch

Index		Datum		Änderung		Bearbeiter	
Bauantragsplan							
Bauherr: Stadt Rheinfelden (Baden) Klaus Eberhardt, Oberbürgermeister Postfach 1560, 79605 Rheinfelden				Entwurfsverfasser: Stadt Rheinfelden (Baden) Amt für Gebäudemanagement Dipl. Ing. Architekt Erich-Knut Geiger, Amtsleiter Postfach 1560, 79605 Rheinfelden			
Unterschrift: _____				Unterschrift: _____			
Projektname: 130		OV FW Degerfelden, Lörracher Str. 18, 79618 Rheinfelden				Plannummer: BA-002	
Plandatum: 07.05.2019		Gezeichnet: KB		Maßstab: 1:100		Planbezeichnung: Ansicht - Süd	
						Index: -	

H/B = 297 / 420 (0.12m²)

Allplan 2017