


# Grundriss EG - BESTAND

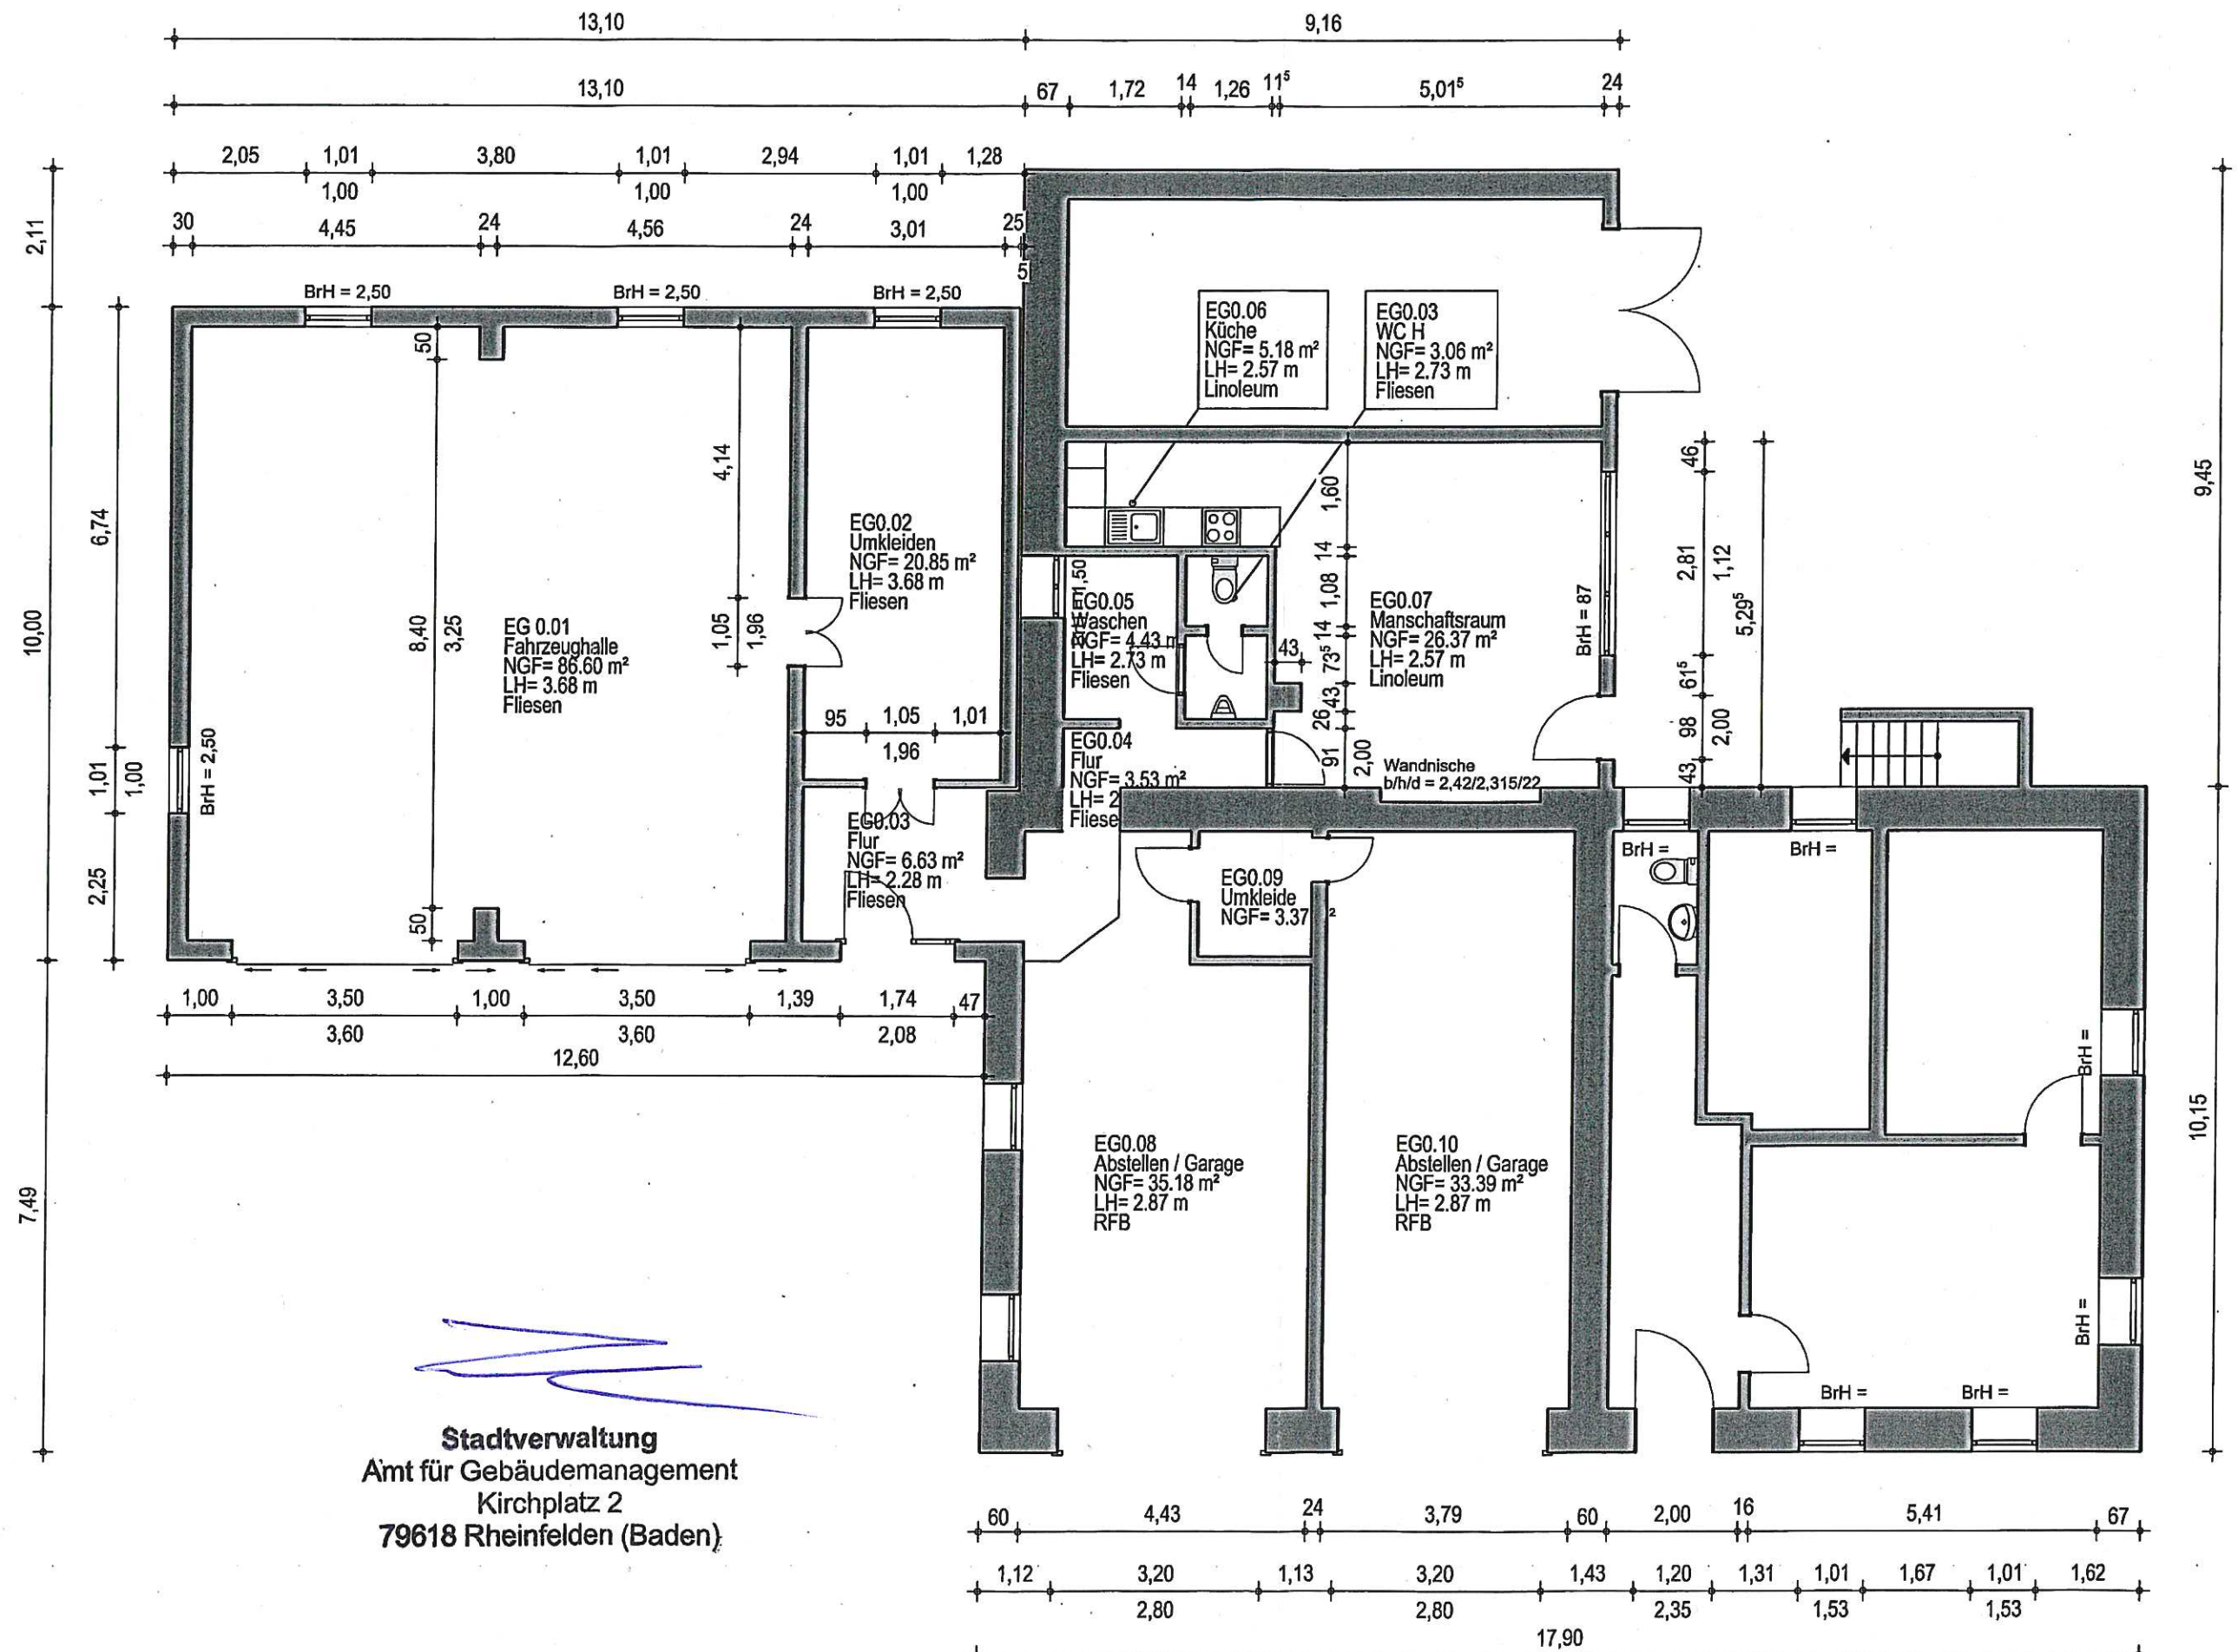

Stadtverwaltung  
Amt für Gebäudemanagement  
Kirchplatz 2  
79618 Rheinfelden (Baden)