


Grundriss EG

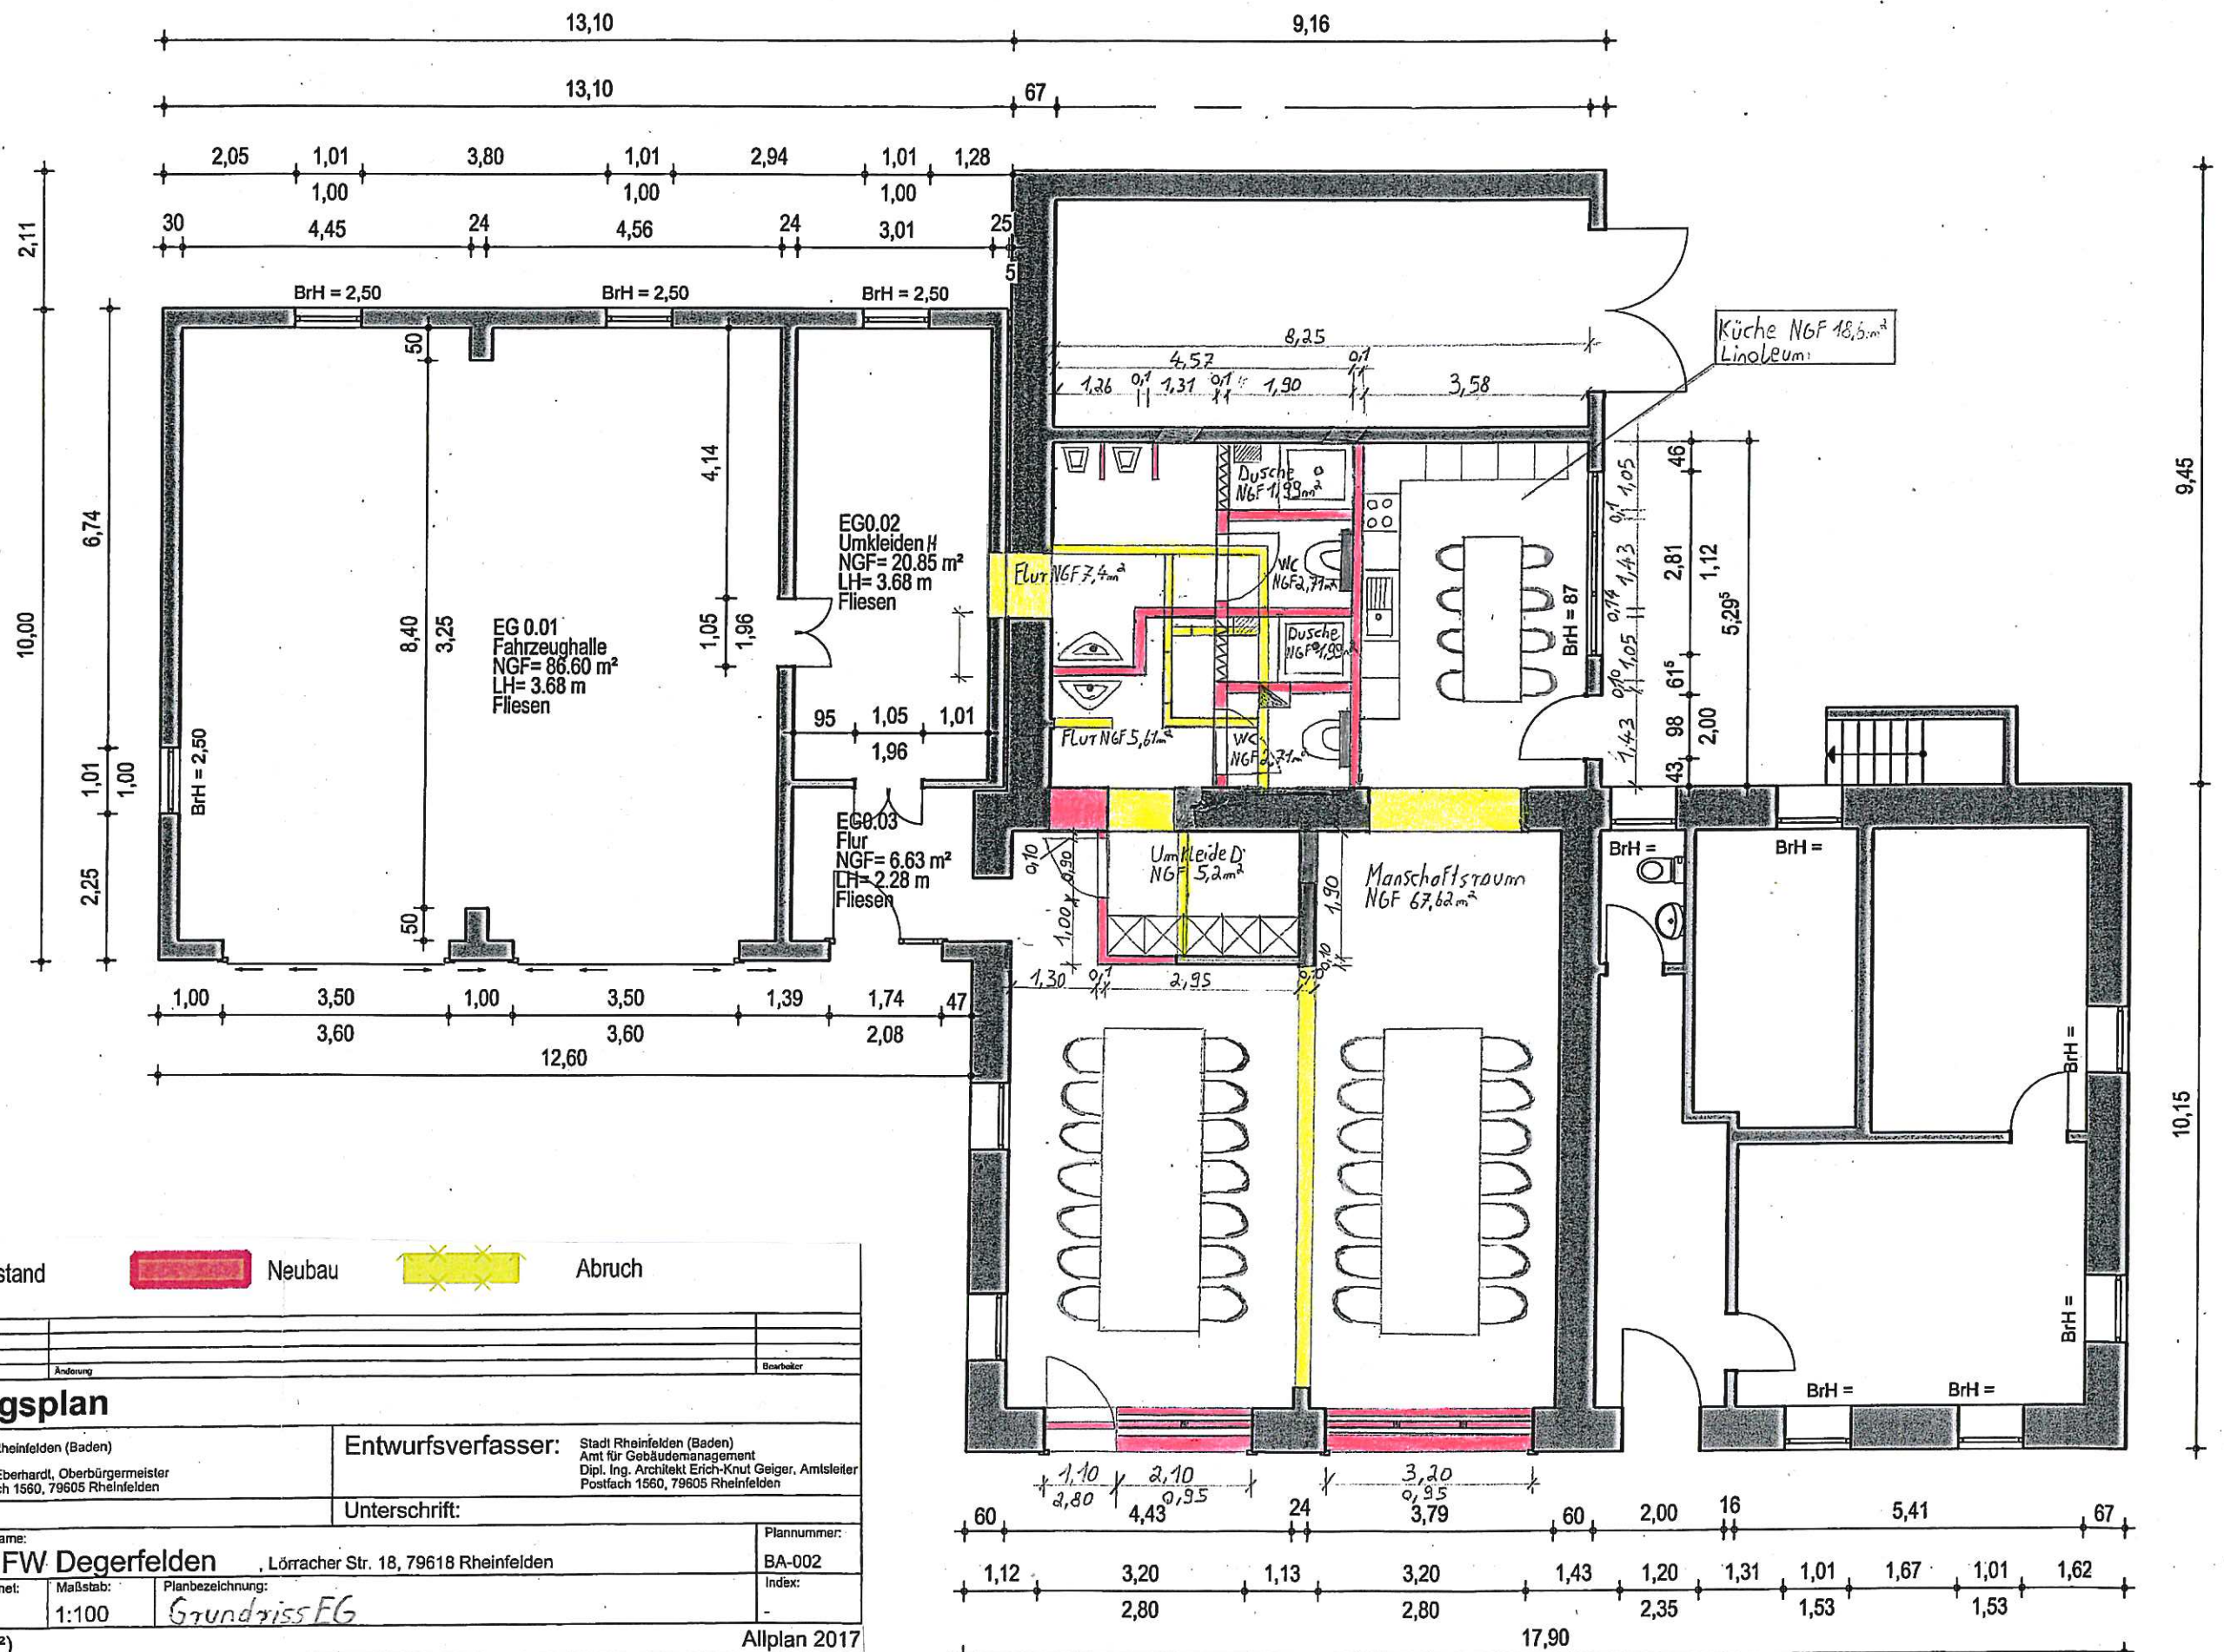

Index	Datum	Änderung	Bearbeiter
Bauantragsplan			
Bauherr:		Entwurfsverfasser:	
Stadt Rheinfelden (Baden)		Stadt Rheinfelden (Baden)	
Klaus Eberhardt, Oberbürgermeister		Amt für Gebäudemanagement	
Postfach 1560, 79605 Rheinfelden		Dipl. Ing. Architekt Erich-Knut Geiger, Amtsleiter	
		Postfach 1560, 79605 Rheinfelden	
Unterschrift:		Unterschrift:	
Projektnummer:	Projektname:		Plannummer:
130	OV FW Degerfelden , Lorracher Str. 18, 79618 Rheinfelden		BA-002
Plandatum:	Gezeichnet:	Maßstab:	Index:
07.05.2019	KR	1:100	-
Grundriss EG			

$$H/B = 297 / 420 \text{ (0.12m}^2\text{)}$$

Allplan 2017