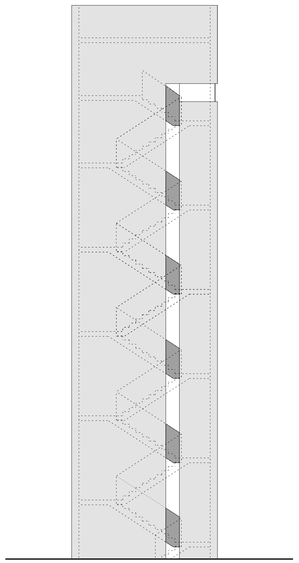

Turmansicht West

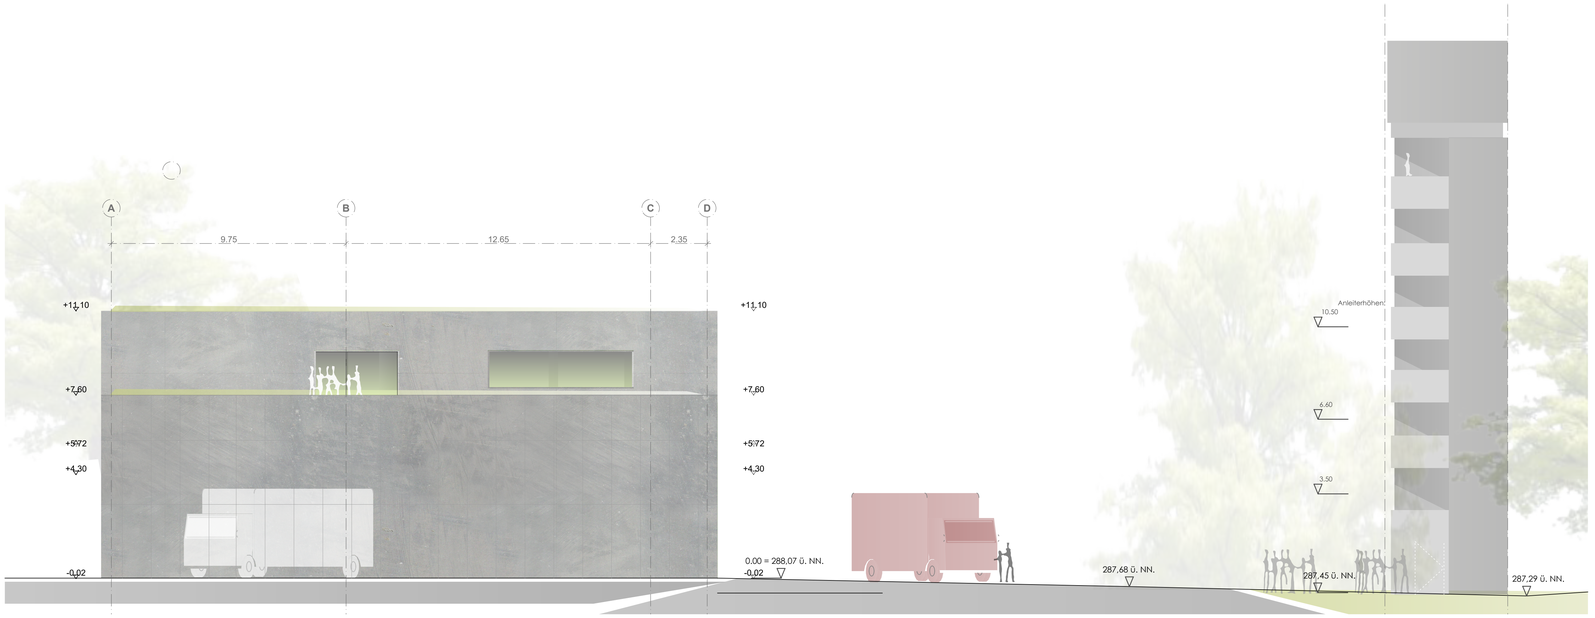

Ansicht Nord

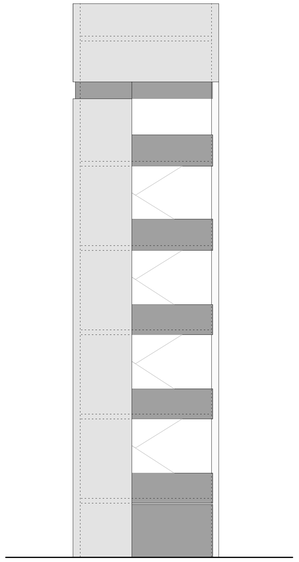

Turmansicht Ost

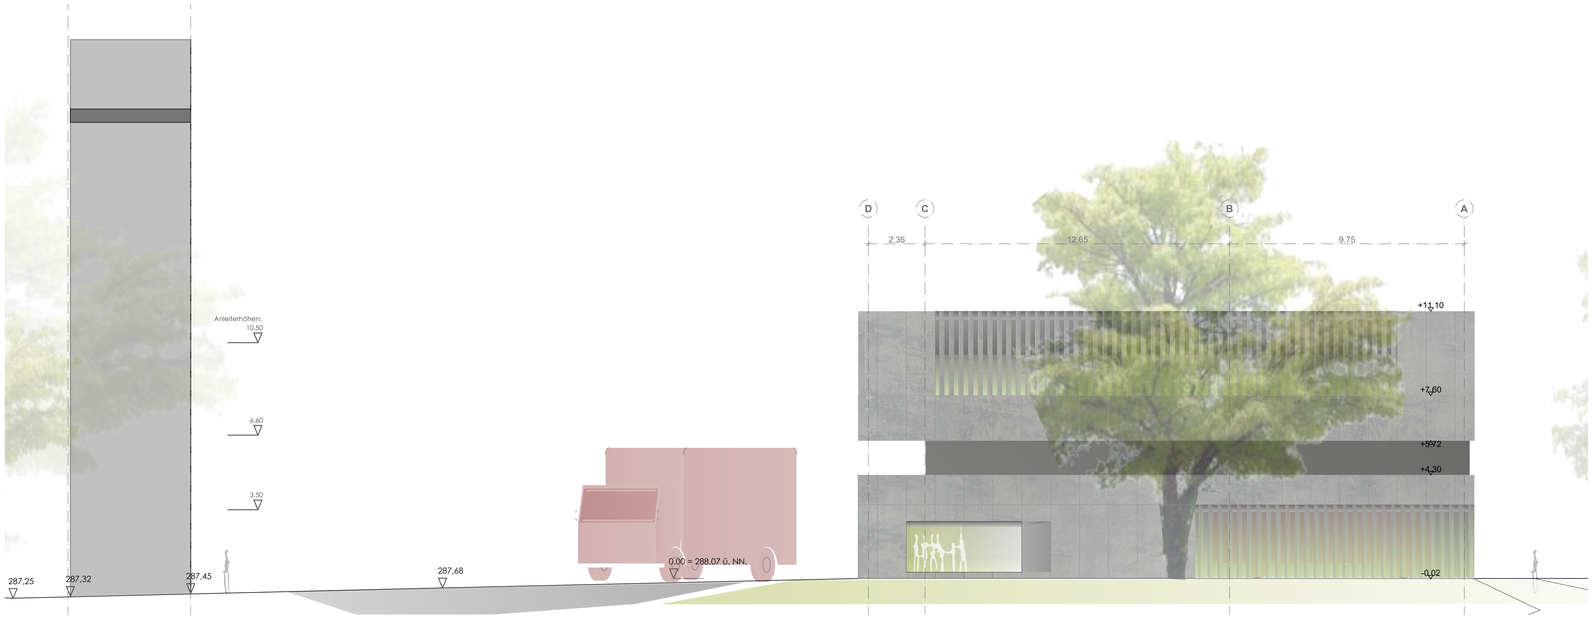

Ansicht Süd

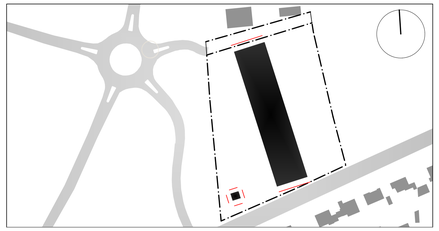

BAUHERR

Stadt Rheinfelden
Stadtverwaltung Rheinfelden (Baden)
Amt für Gebäudemanagement

Kirchplatz 2
79618 Rheinfelden

Generalplaner

dasch zürn + partner
architekten partnerschaft mbB
Freudenbergerweg 11
81669 München
Tel. 089/ 125 03 06-90
Fax 089/ 125 03 06-91
rheinfelden@dasch-zuern-architekten.de

BAUVORHABEN

Feuerwehrtechnisches Zentrum Rheinfelden

INHALT/PLANNUMMER

Ansicht Nord
Ansicht Süd
Turm Ost / West

A

Plan-Nr. 7

PHASE

Entwurf

Maßstab 1:100

Fachplaner

Index	--
Datum	30.06.2020
Höhenlage	+/- 0.00 = +288.07m üNN
Fl.Nr.	.....
gez.	sk
geprüft	sk

Plangröße H/B = 594 / 1070