




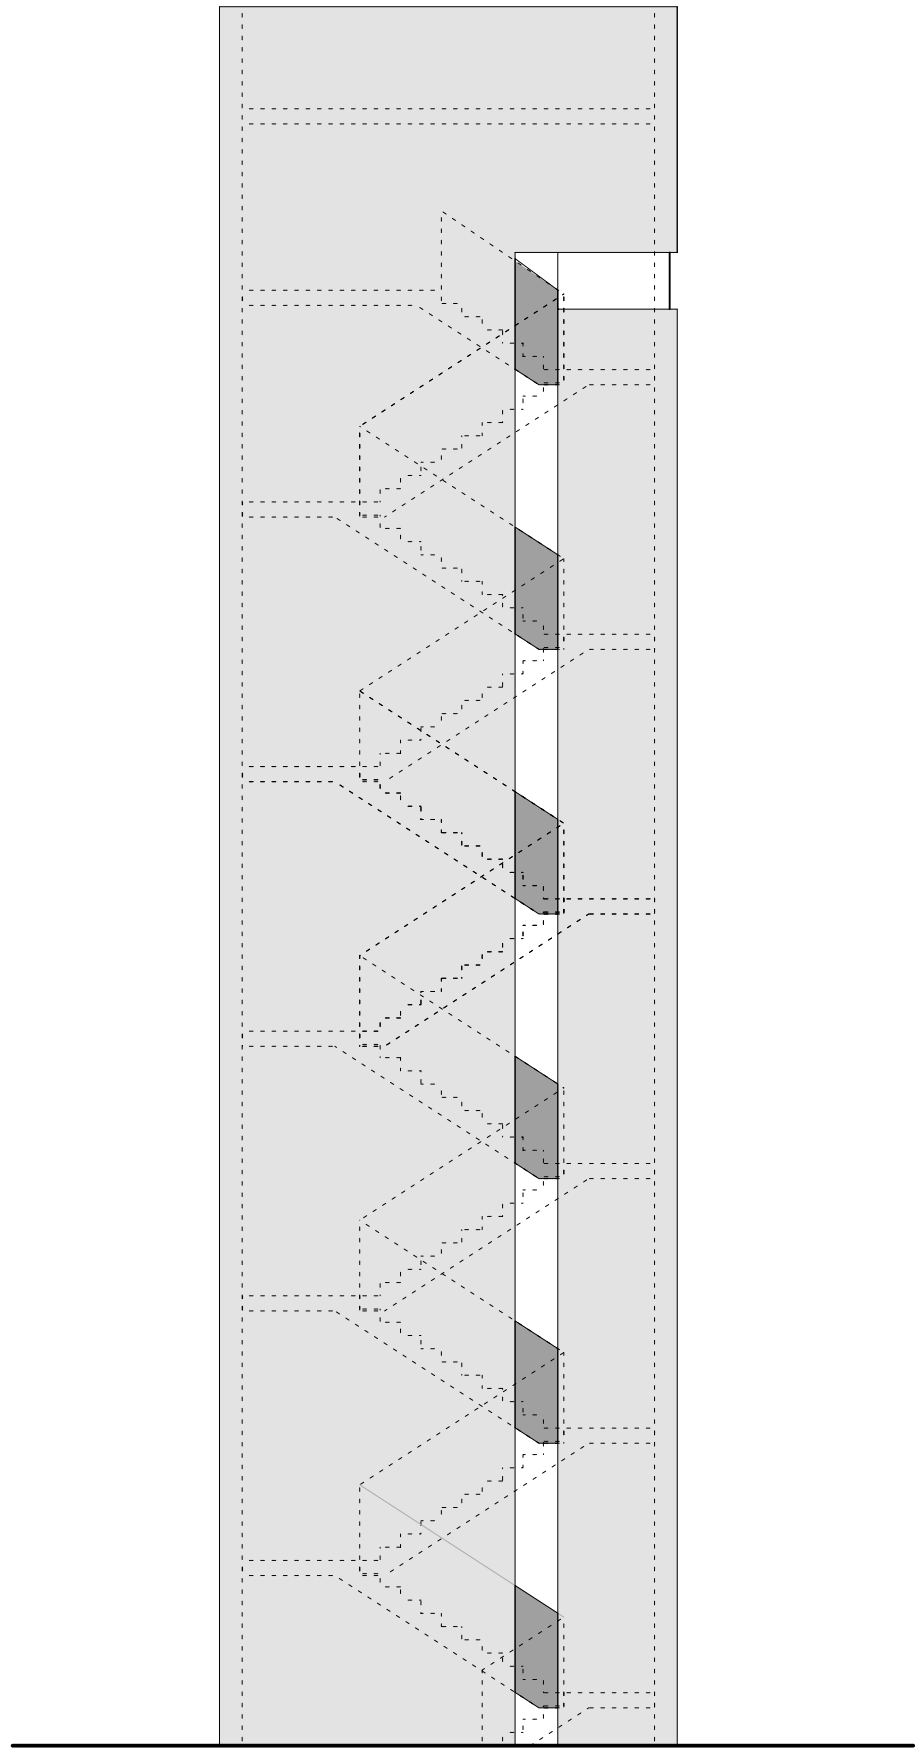


Turmansicht West

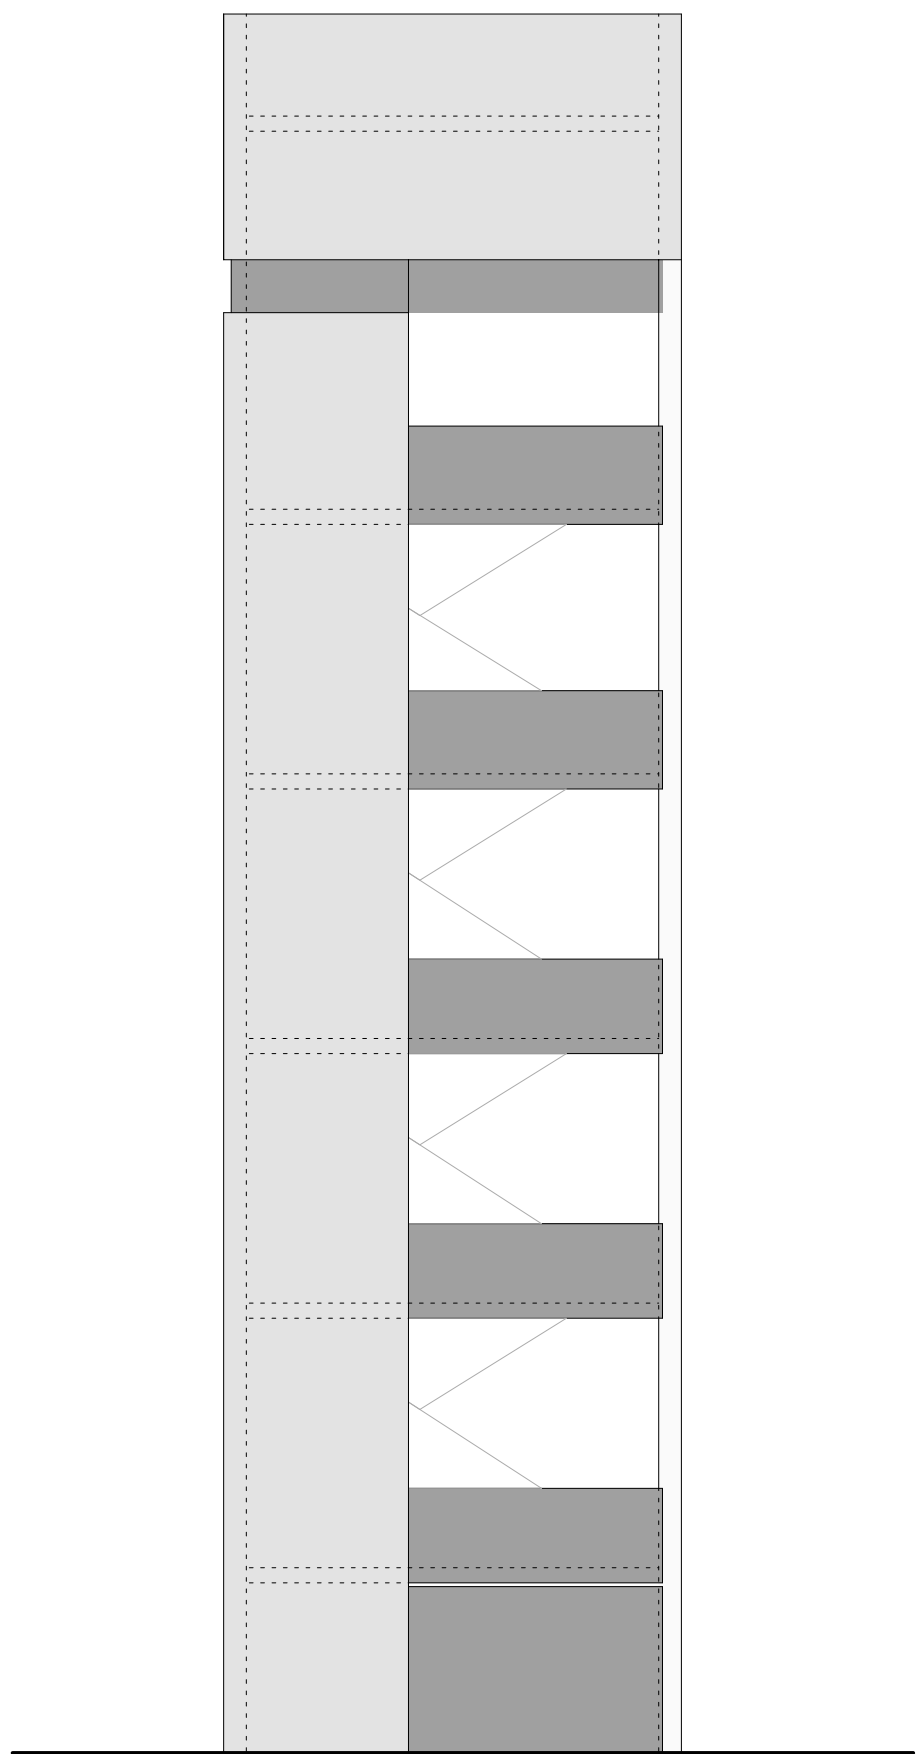


Turmansicht Ost

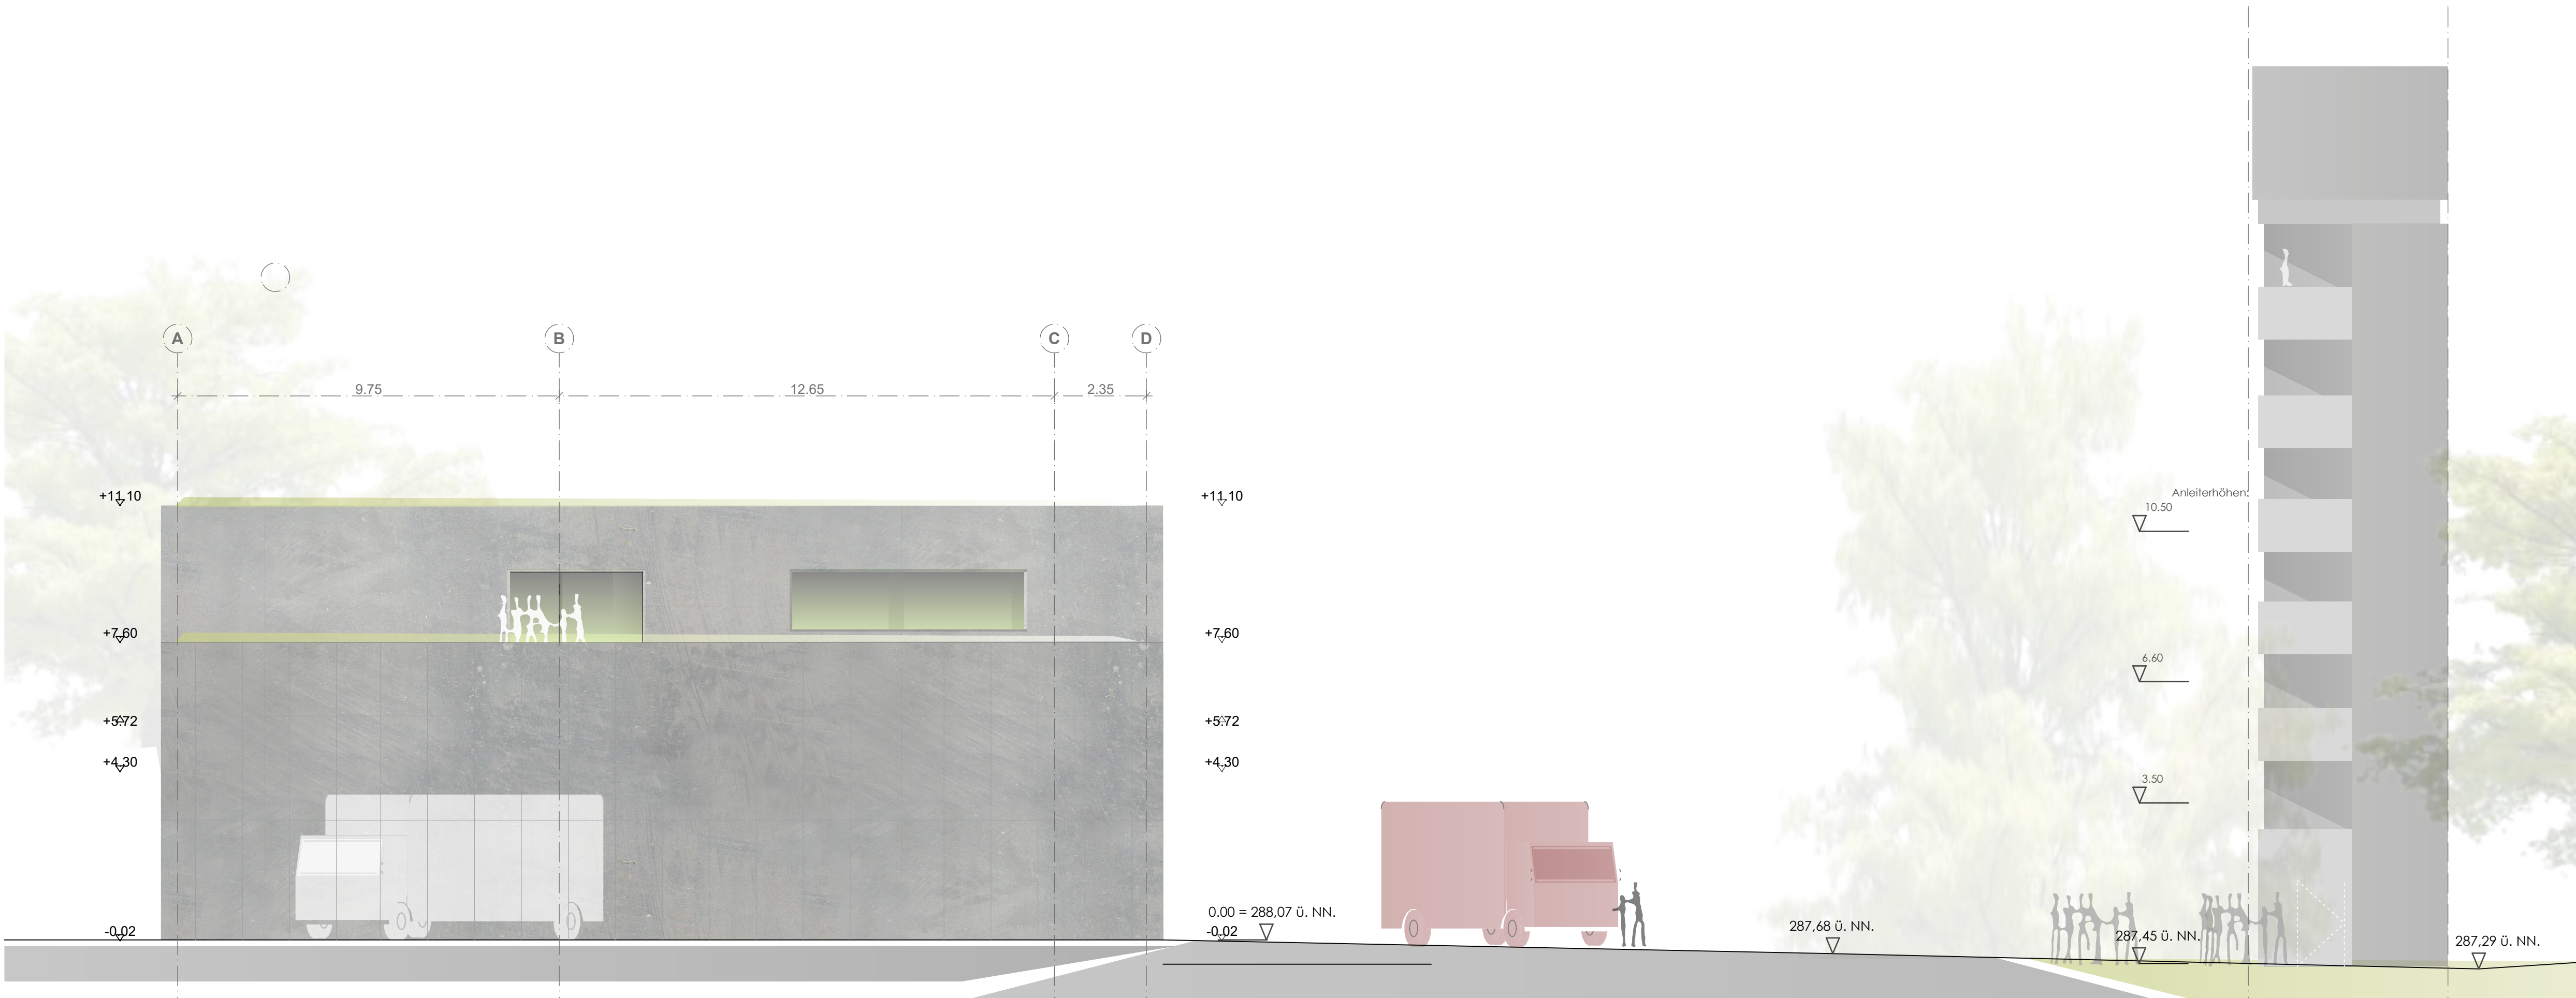

Ansicht Nord

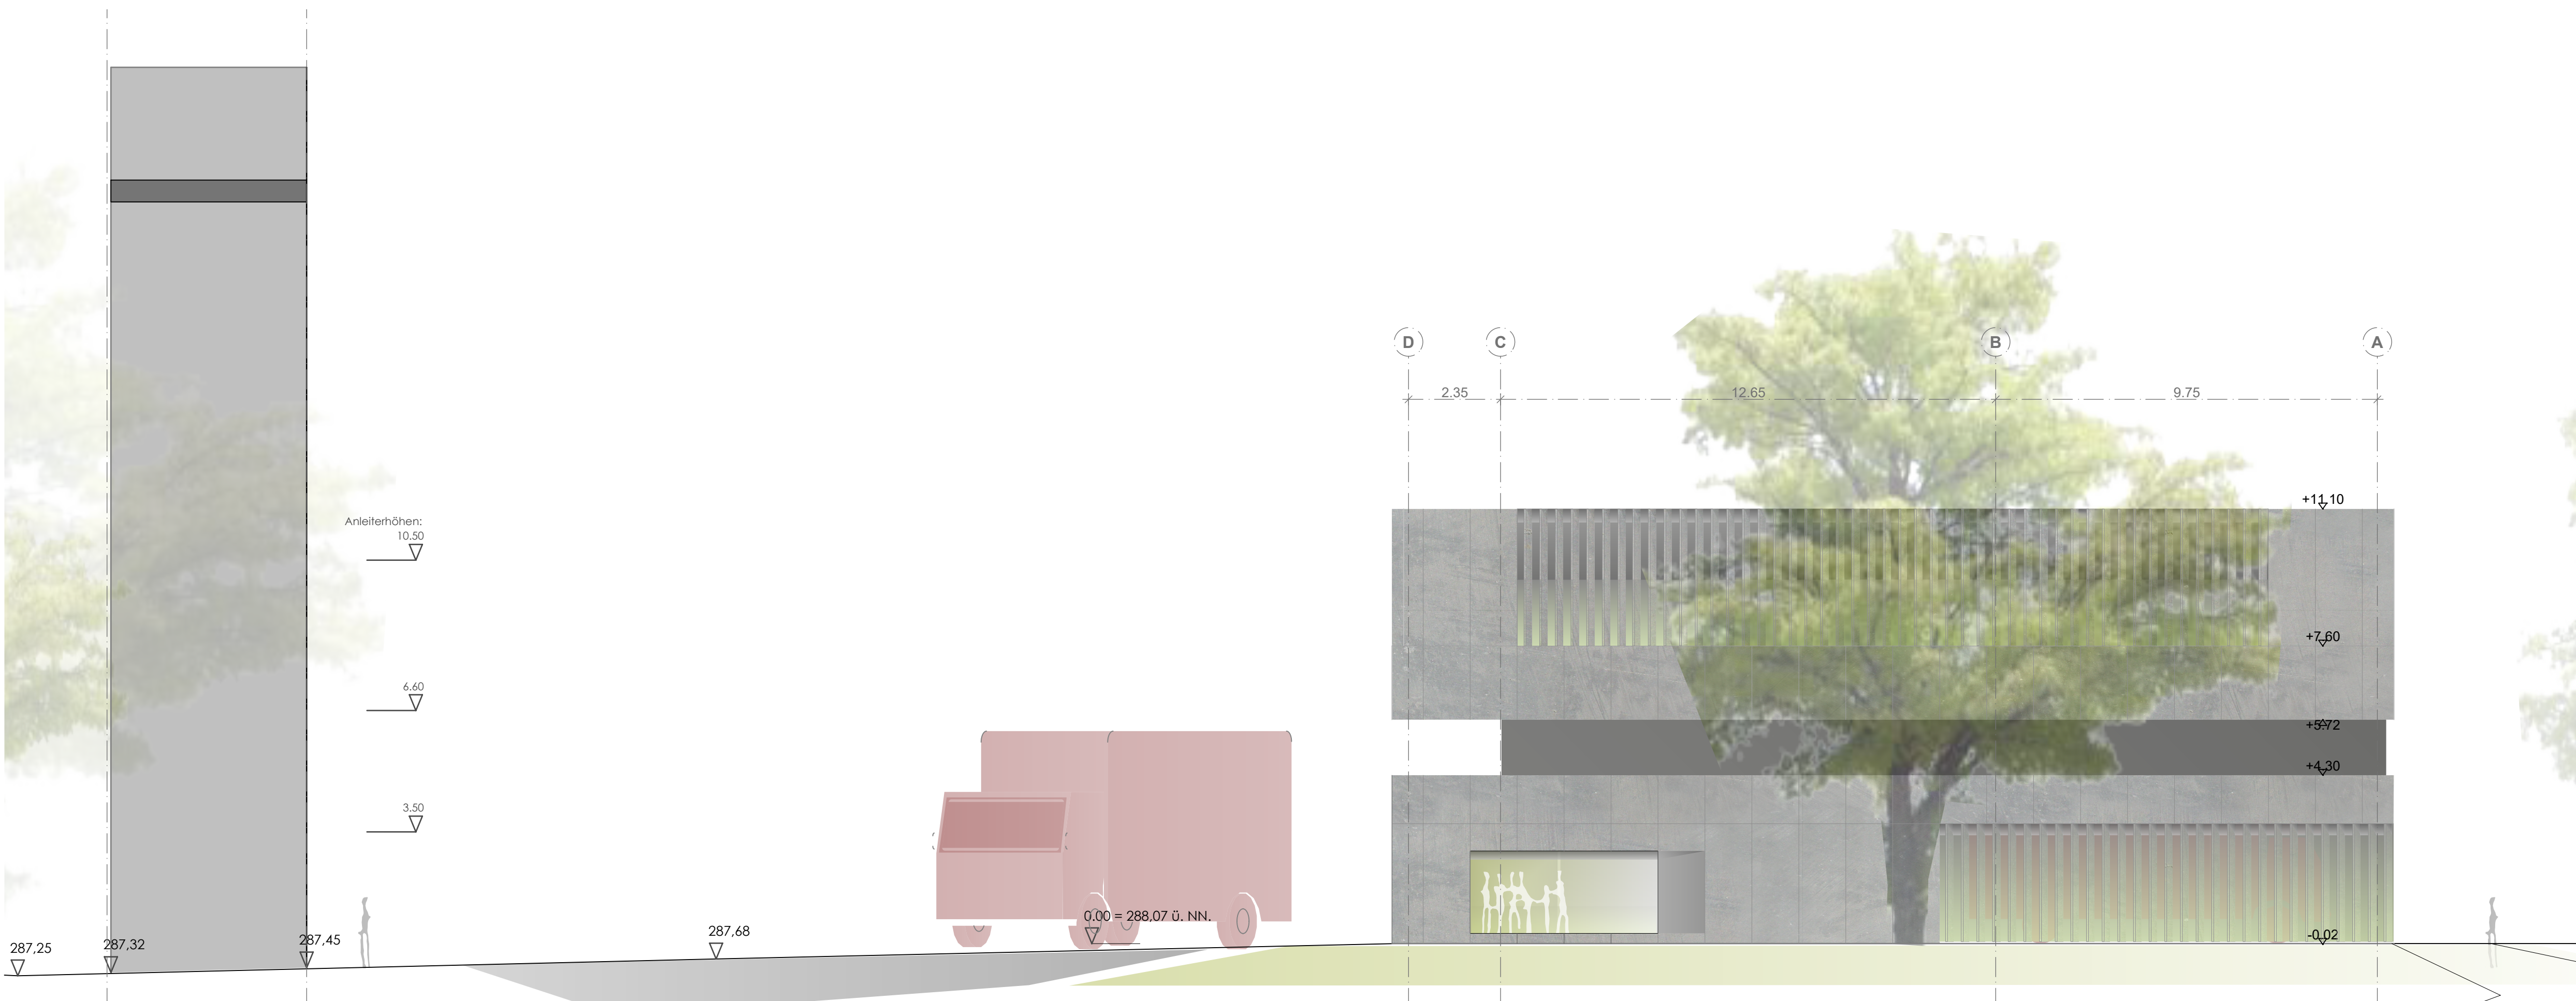

Ansicht Süd

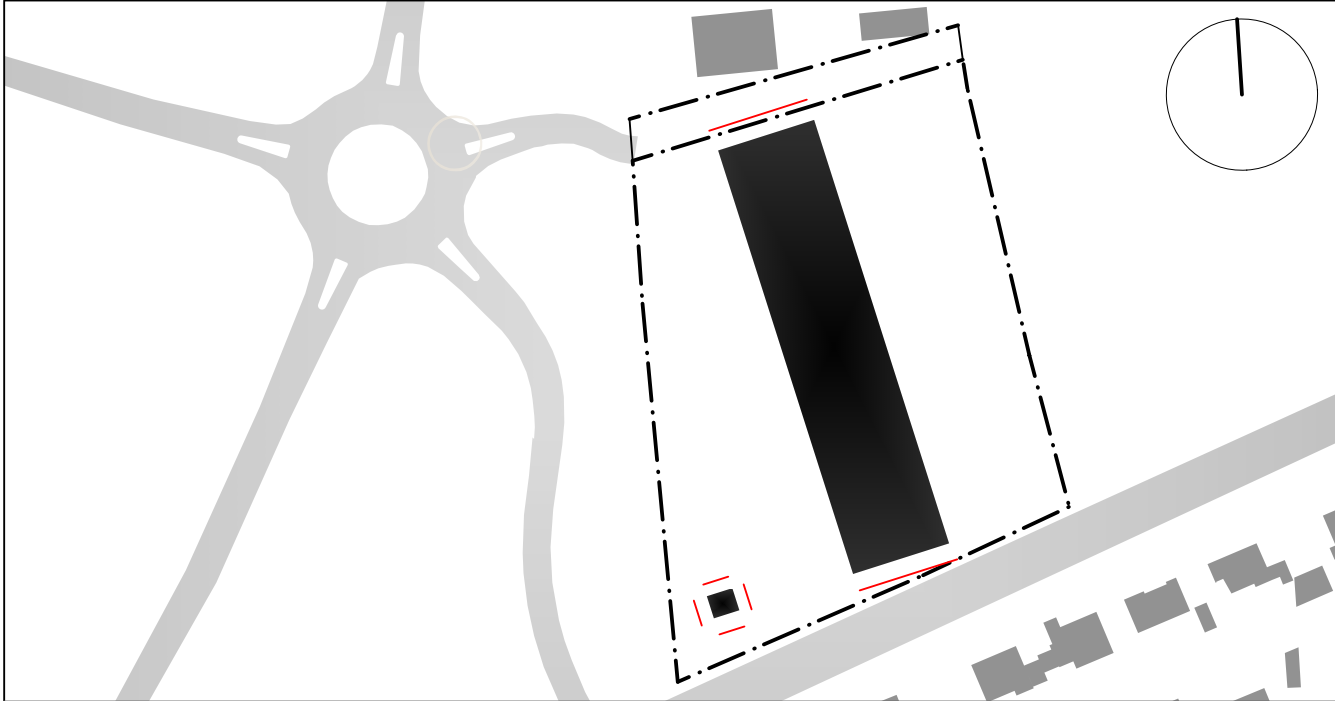

BAUHERR	Stadt Rheinfelden Stadtverwaltung Rheinfelden (Baden) Amt für Gebäudemanagement Kirchplatz 2 79618 Rheinfelden		
Generalplaner	dasch zürn + partner architektur - ingenieur - bau Freudenbergerweg 11 81689 München Tel. 089/ 125 03 06-90 Fax 089/ 125 03 06-91 rheinfelden@dasch-zuern-architekten.de		
BAUVORHABEN	Feuerwehrtechnisches Zentrum Rheinfelden		
INHALT/PLANNUMMER			A
Ansicht Nord Ansicht Süd Turm Ost / West			Plan-Nr. 7
PHASE	Entwurf	Maßstab 1:100	
Fachplaner	Index	--	
	Datum	30.06.2020	
	Höhenlage	±/- 0.00 = +288,07m üNN	
	Fl.Nr.		
	gez.	sk	
geprüft			sk
Plangröße			H/B = 594 / 1070