


Stadt: Rheinfelden
 Gemarkung: Rheinfelden
 Flurstück Nr.: 2448/13 - /16

Eingang Stadtverwaltung
 Rheinfelden (Baden)
 23. Juli 2020
 Baurechtsabteilung

LAGEPLAN
 zeichnerischer Teil zum
 Bauantrag (§ 4 LBOVVO)
 M. 1 500

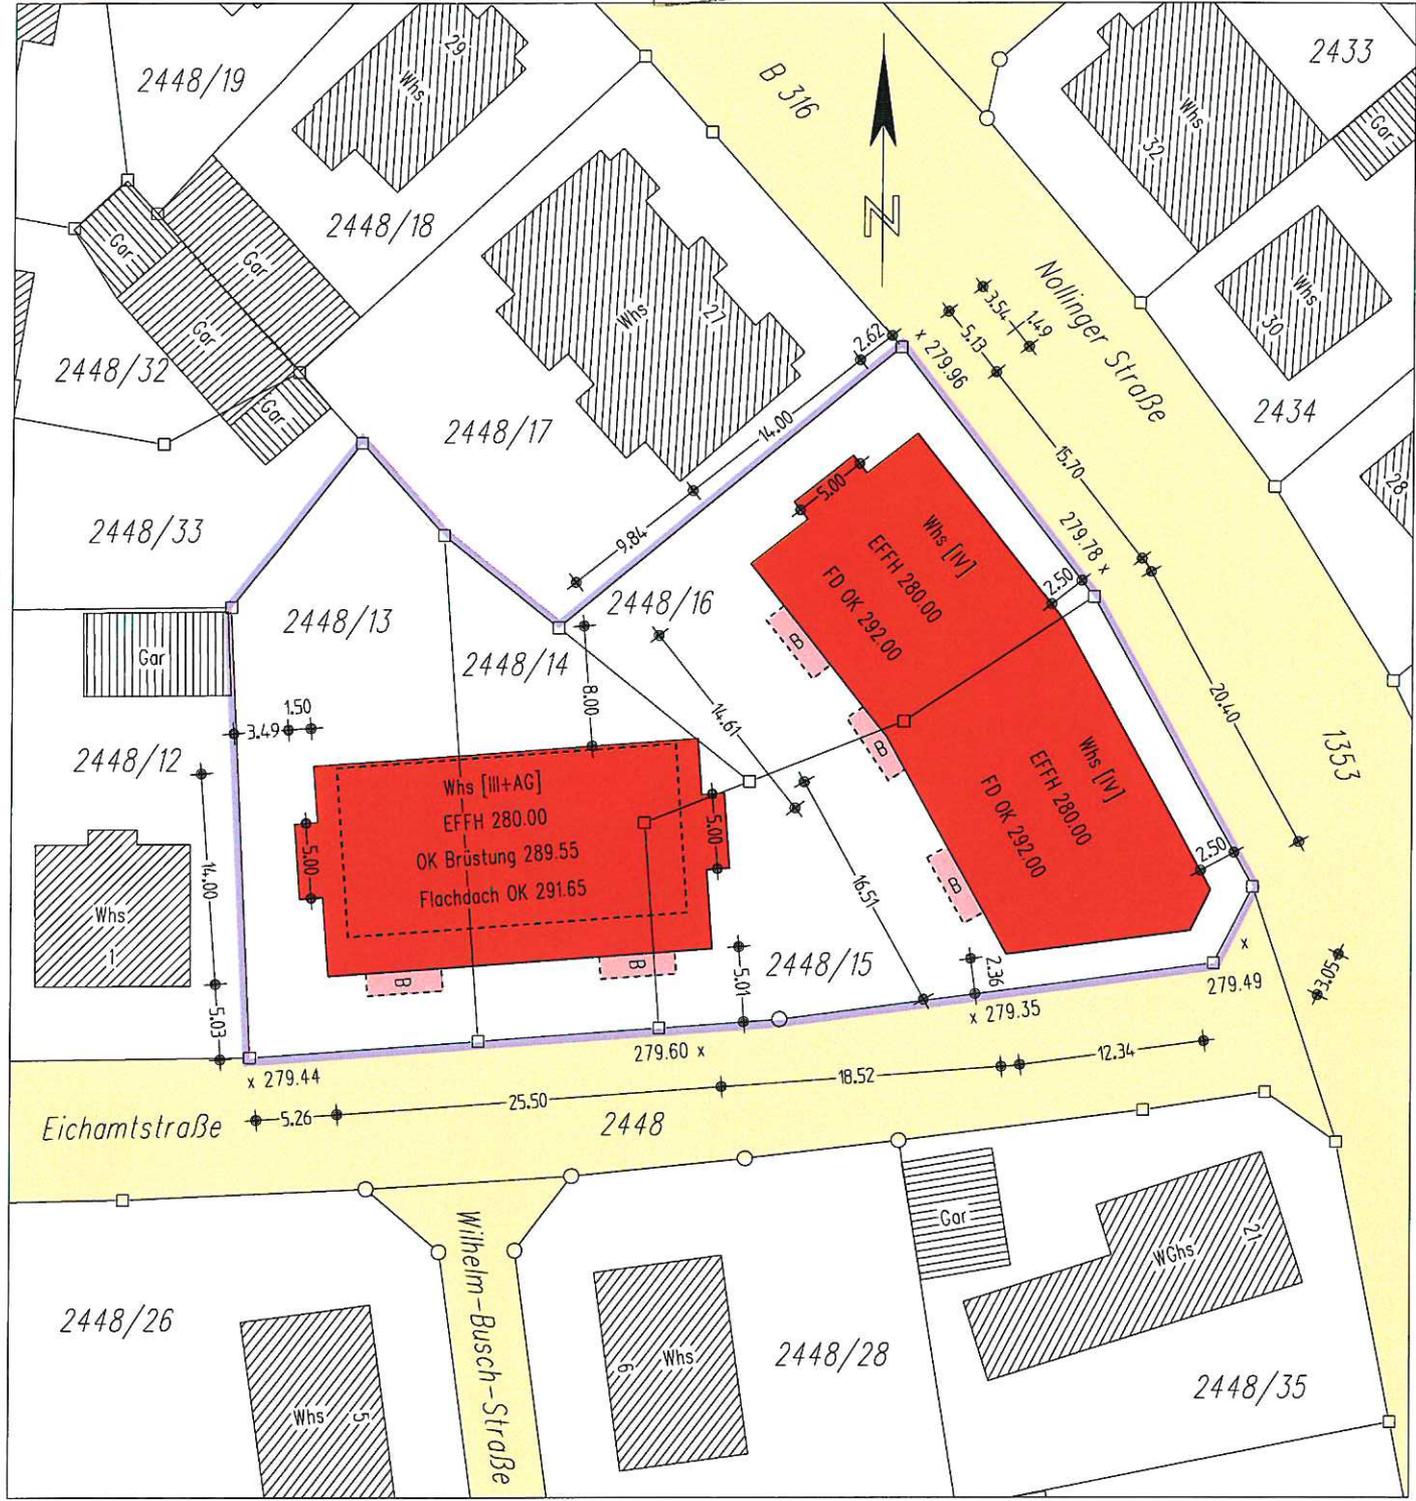

Auszug aus dem Liegenschaftskataster
 Einzeichnungen nach § 5 Abs.3 LBOVVO
 Freiburg i.Br., den 20. Juli 2020

Darstellung entspricht dem
 Liegenschaftskataster,
 Abweichungen gegenüber dem
 Grundbuch sind möglich.

NUR EINGETRAGENE GRENZ- UND AB-
 STANDSMASSE FÜR PLANUNG VERWENDEN
 DER LAGEPLAN ENTSPRICHT DEM
 AKTUELLEN KATASTERSTAND
 UNTERIRDISCHE VERSORGUNGSLEITUNGEN
 SIND NICHT DARGESTELLT

A. Quirin
 Vermessungsbüro Nutto
 Inh. Andreas Quirin Dipl.-Ing.(FH)
 Beratender Ingenieur BDB
 Mitglied der Ingenieurkammer
 79114 Freiburg, Sundgauallee 21
 Tel.0761/8 85 80-0, Fax 0761/8 85 80-10
 Verm.buero-Nutto@T-Online.de
 http://www.nutto-vermessung.de

