

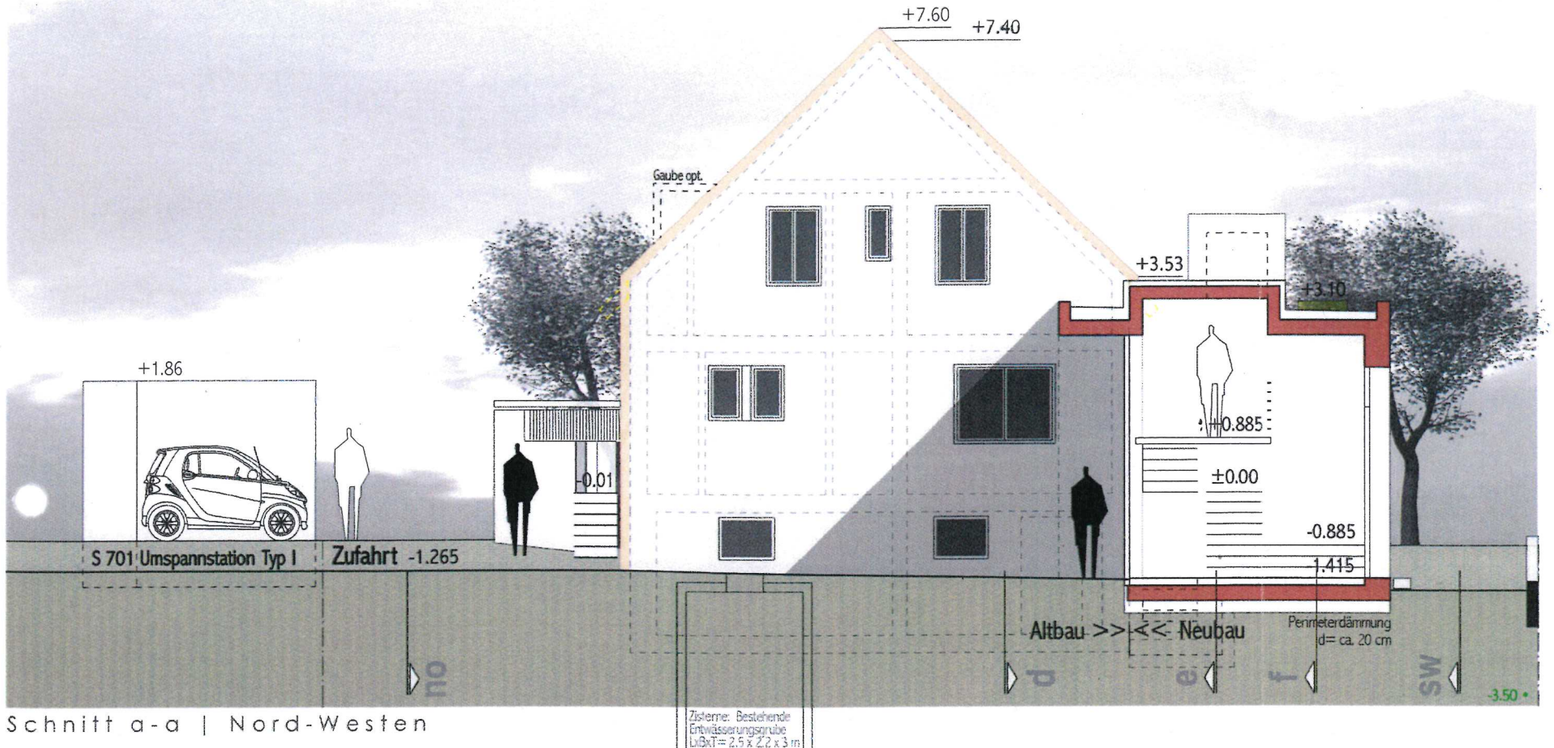


Schnitt a-a | Nord-Westen

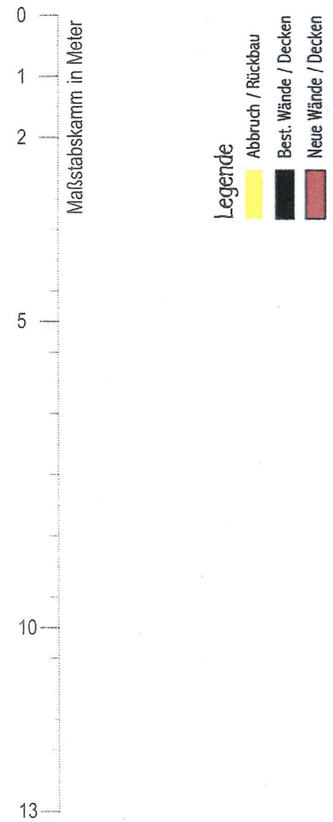

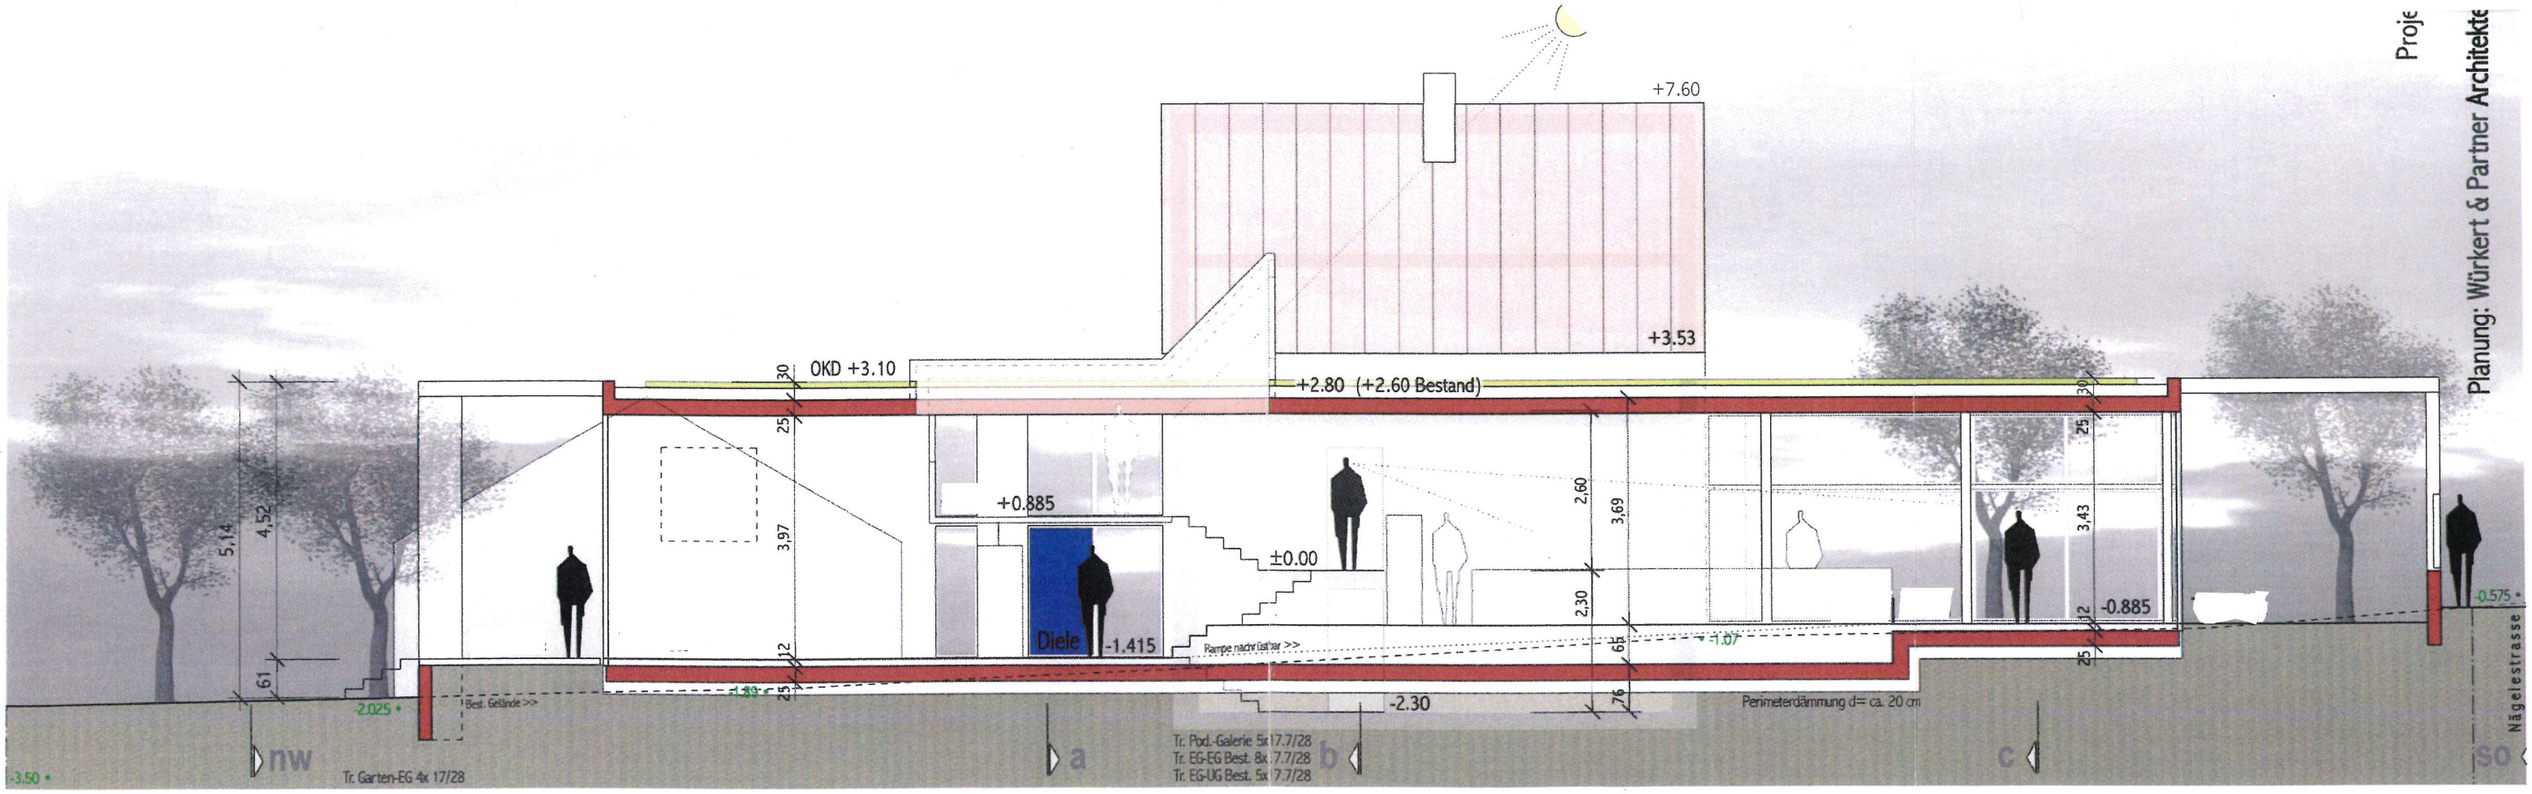

Schnitt f-f

Planung: Würkert & Partner Architekte

Plan 04