

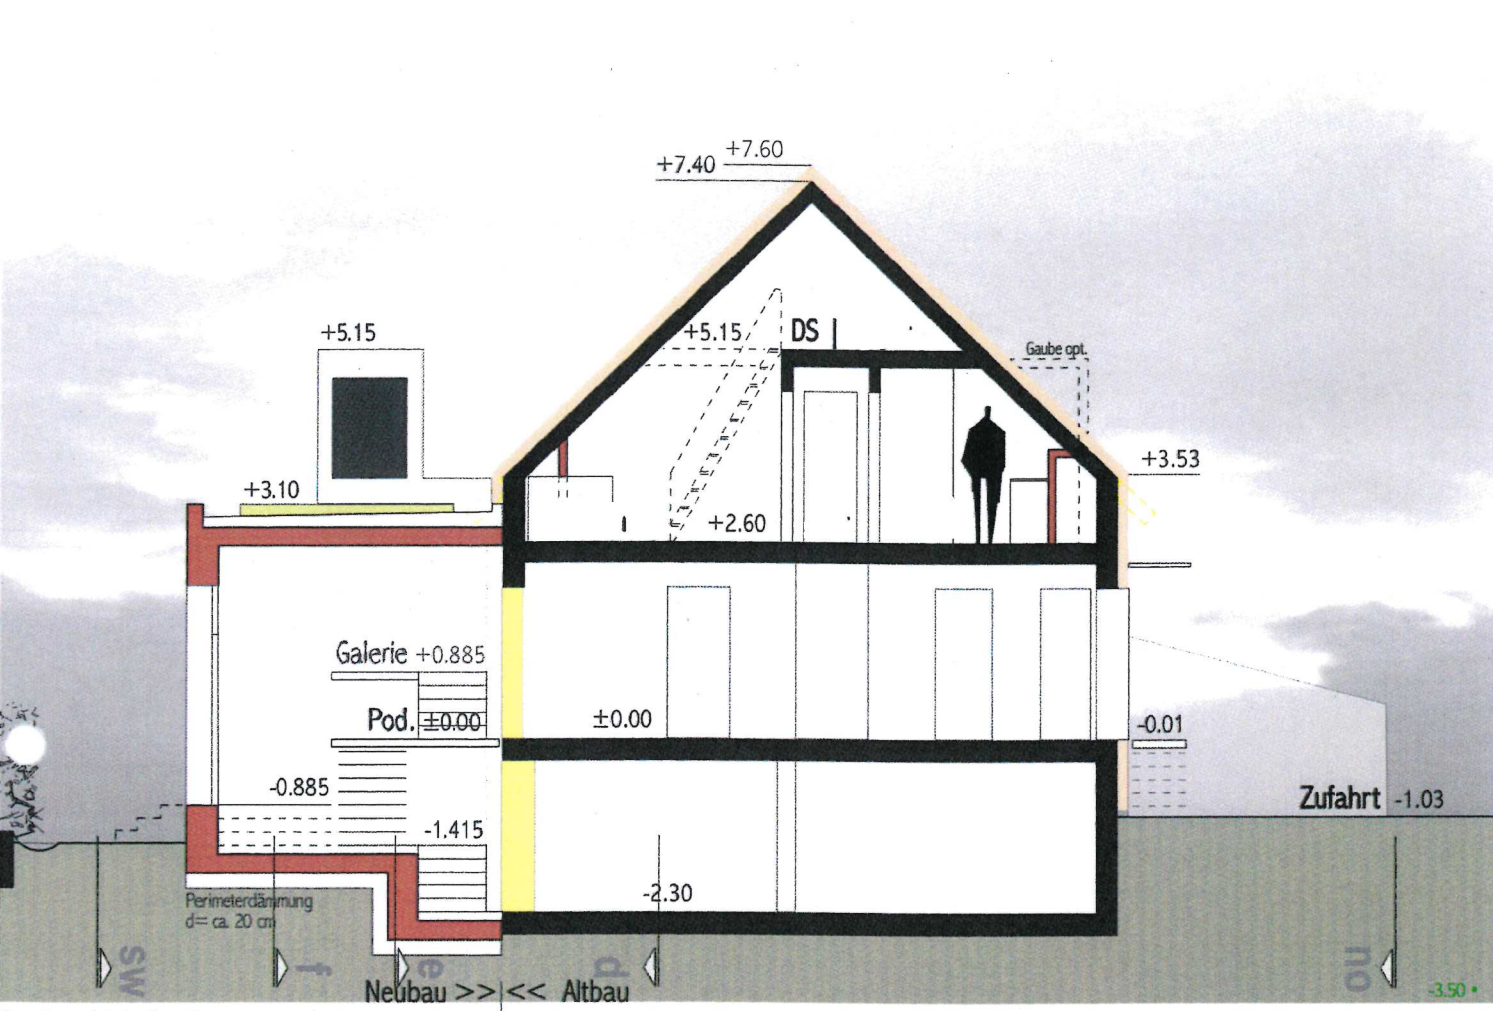


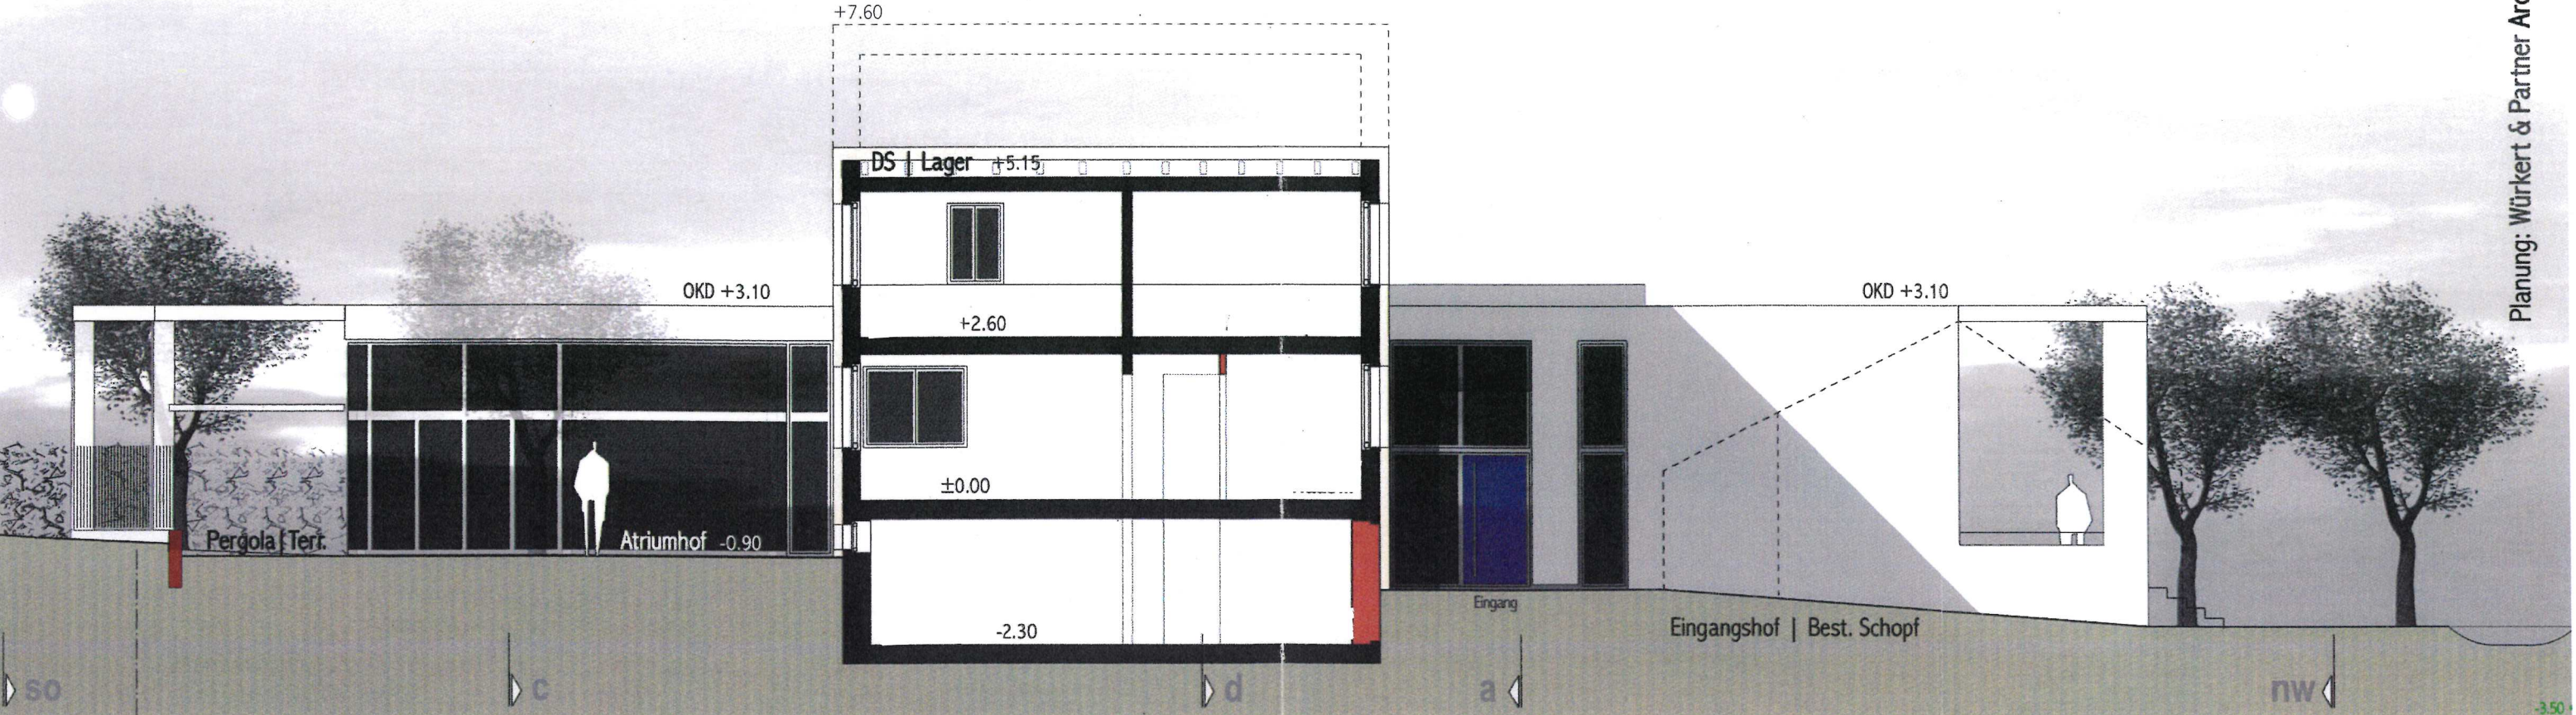

Schnitt b-b

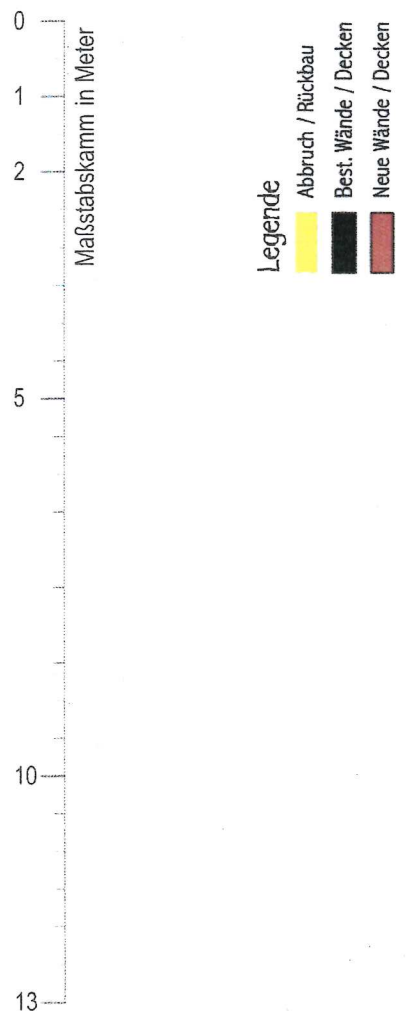

Schnitt d-d | Nord-Osten

Projekt: ,
Ba
Planung: Würkert & Partner Architekten B