

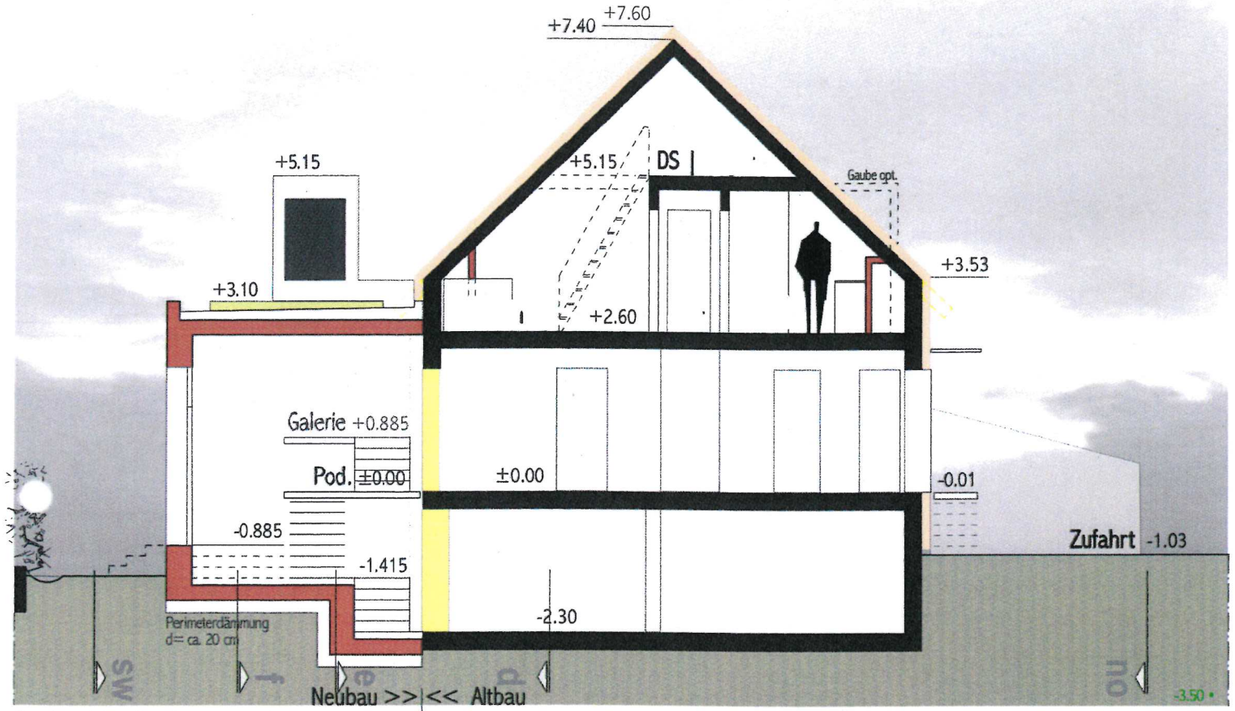


Schnitt b-b

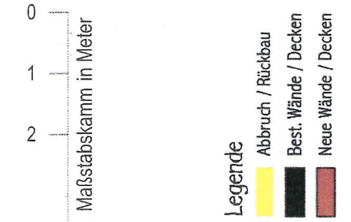

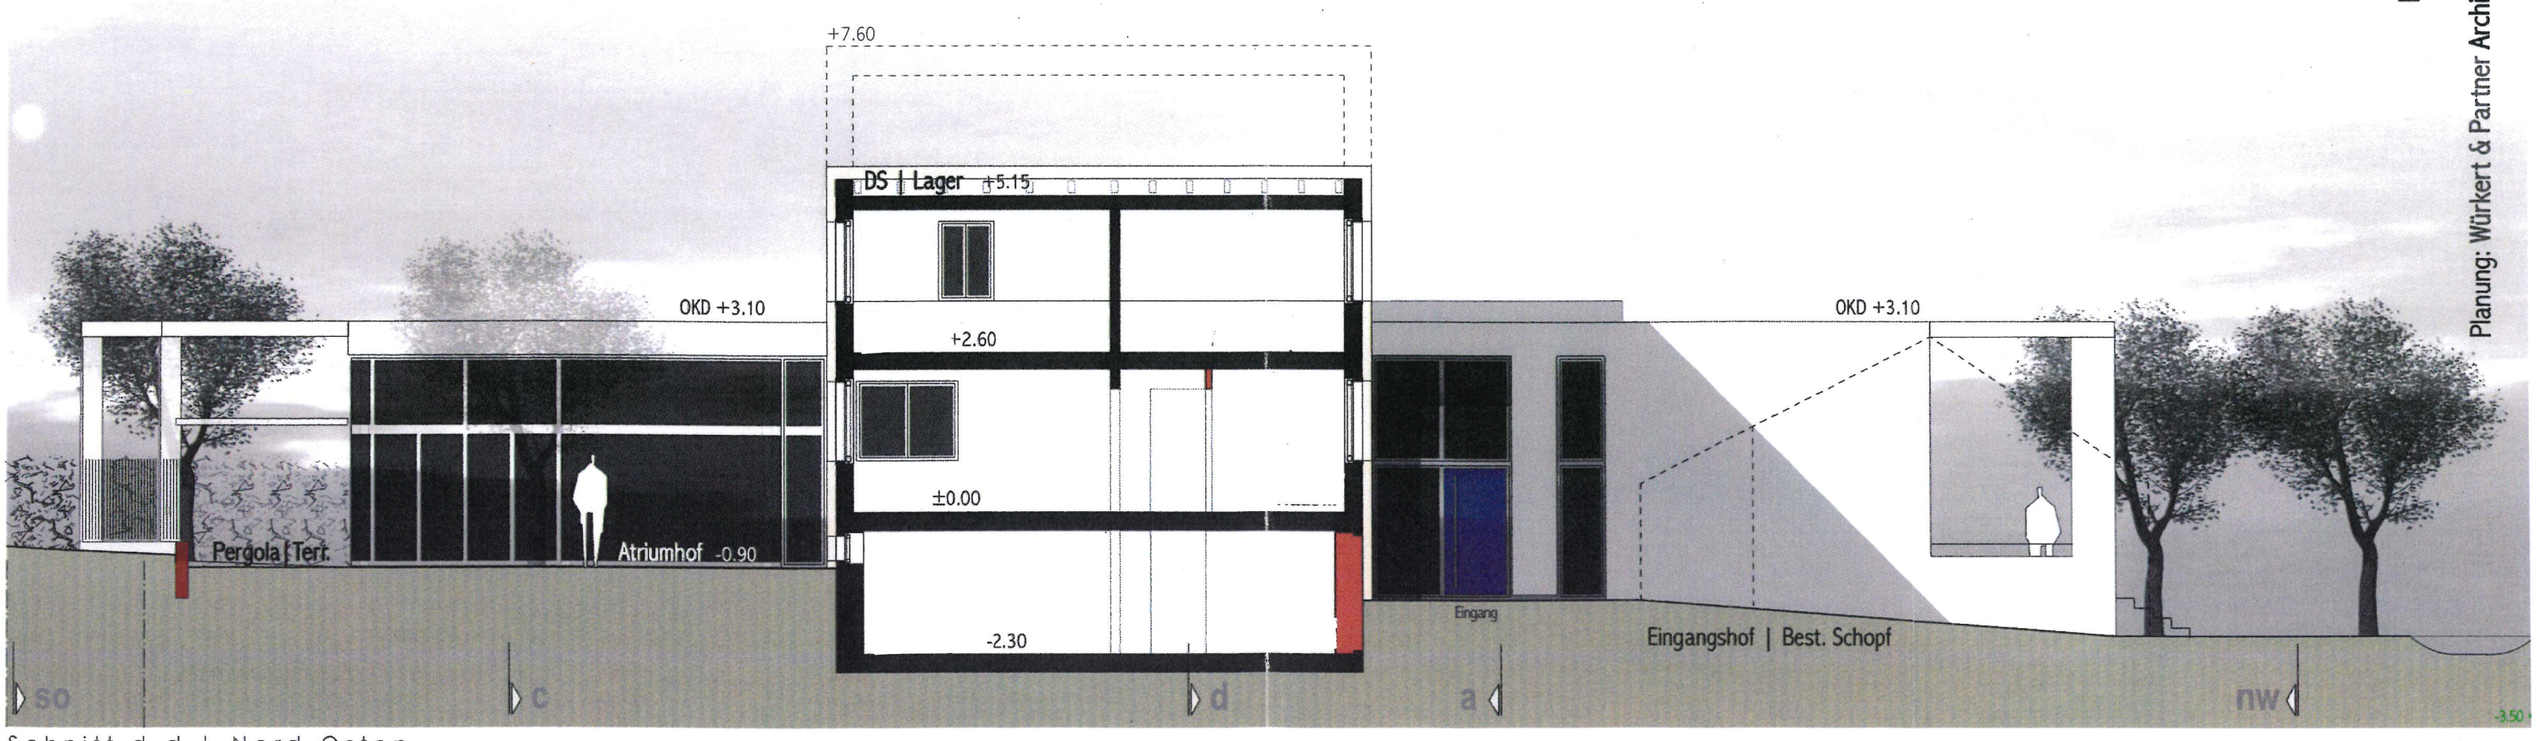

Schnitt d-d | Nord-Osten

Projekt: Bau

Planung: Würkert & Partner Architekten B