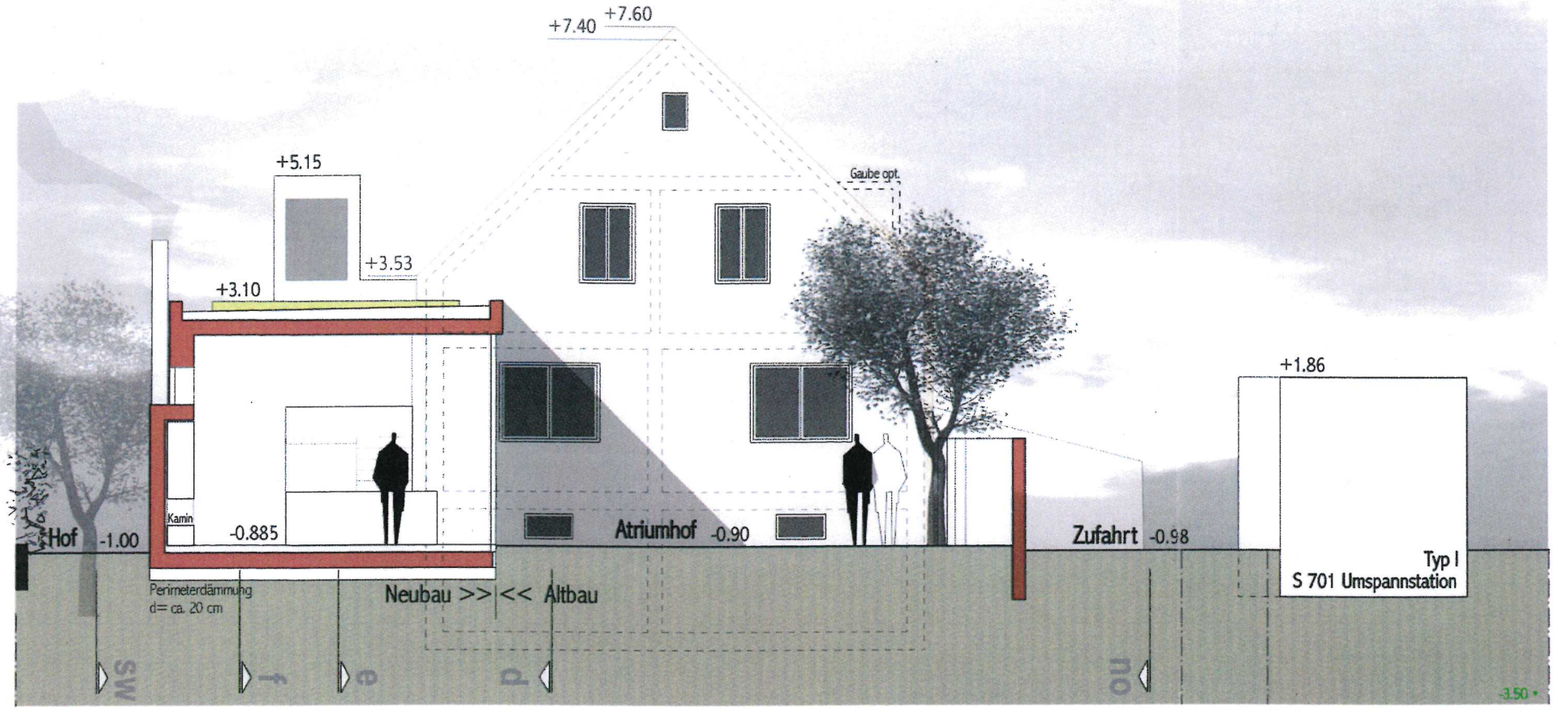



Schnitt c-c

0
1
2
5
10
13

Maßstabskamm in Meter

Legende

Abbruch / Rückbau
Best. Wände / Decken
Neue Wände / Decken

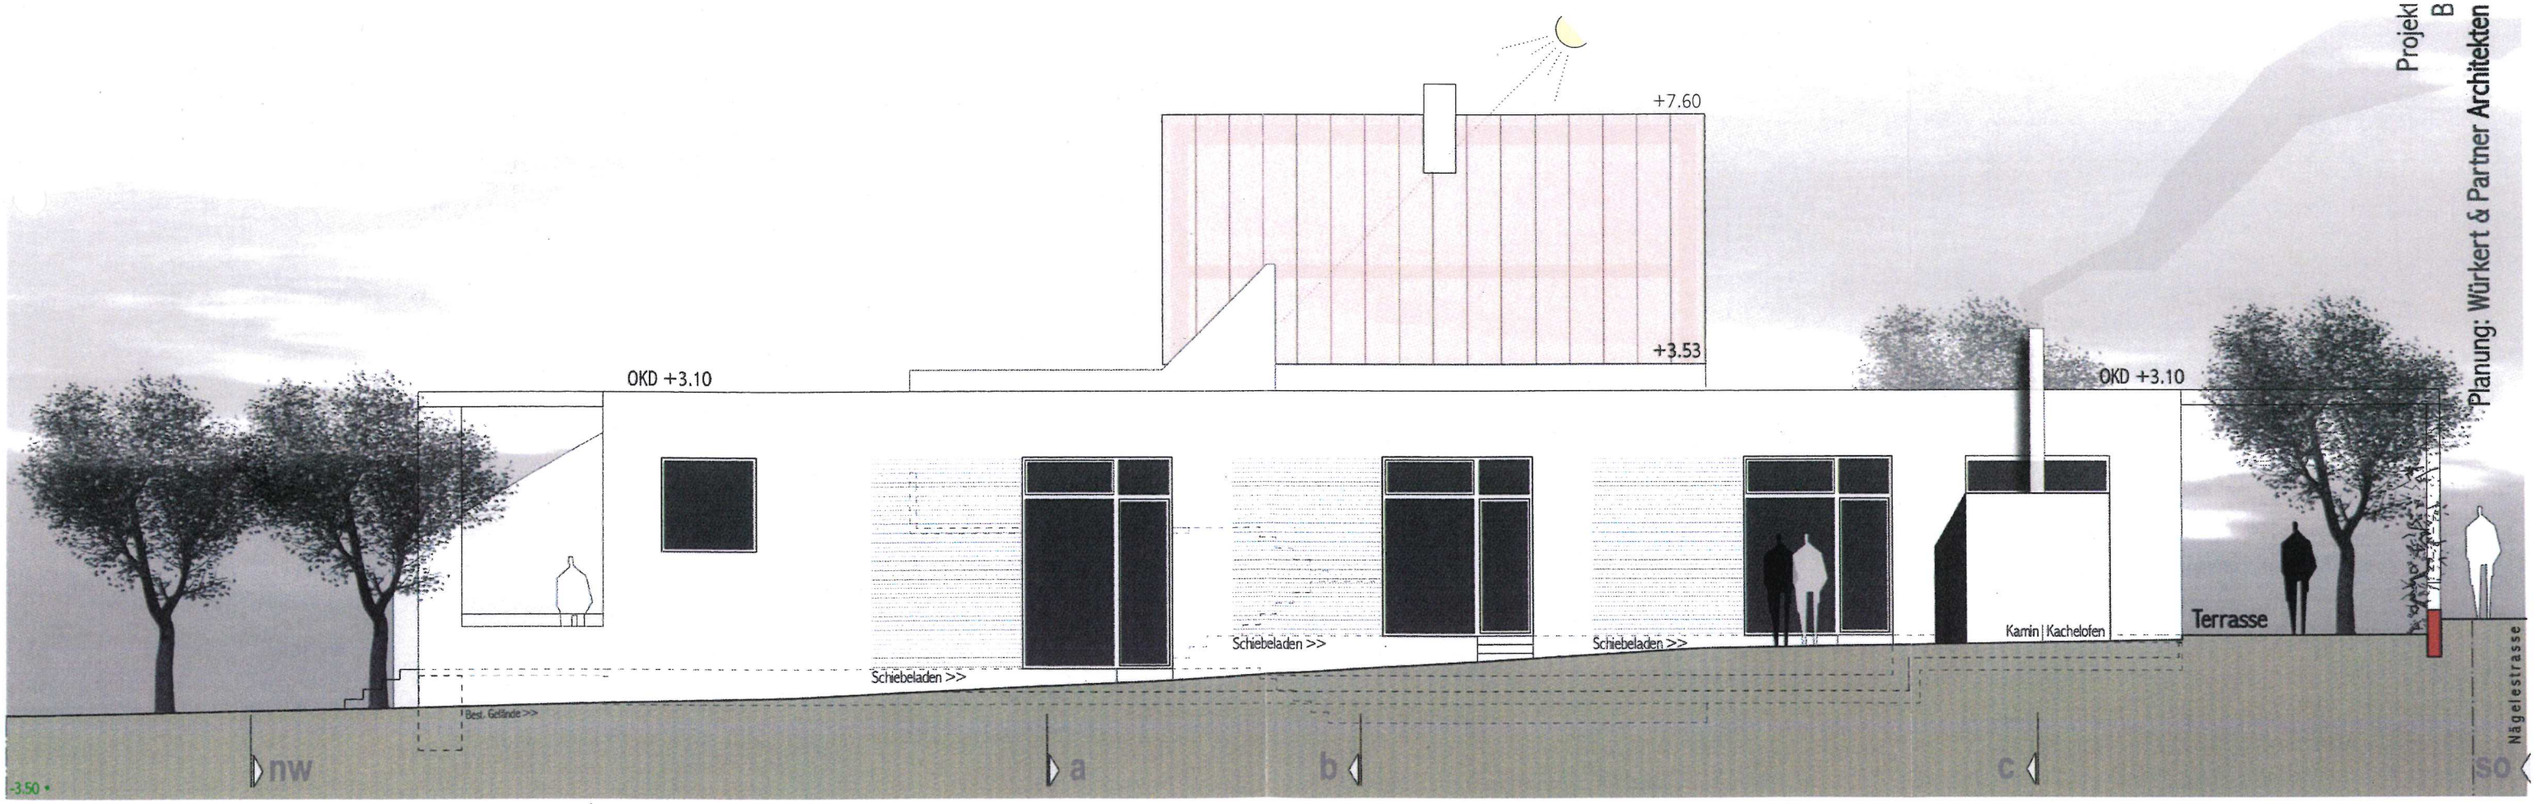

Süd-Westen

Projekt B

Planung: Würkert & Partner Architekten