



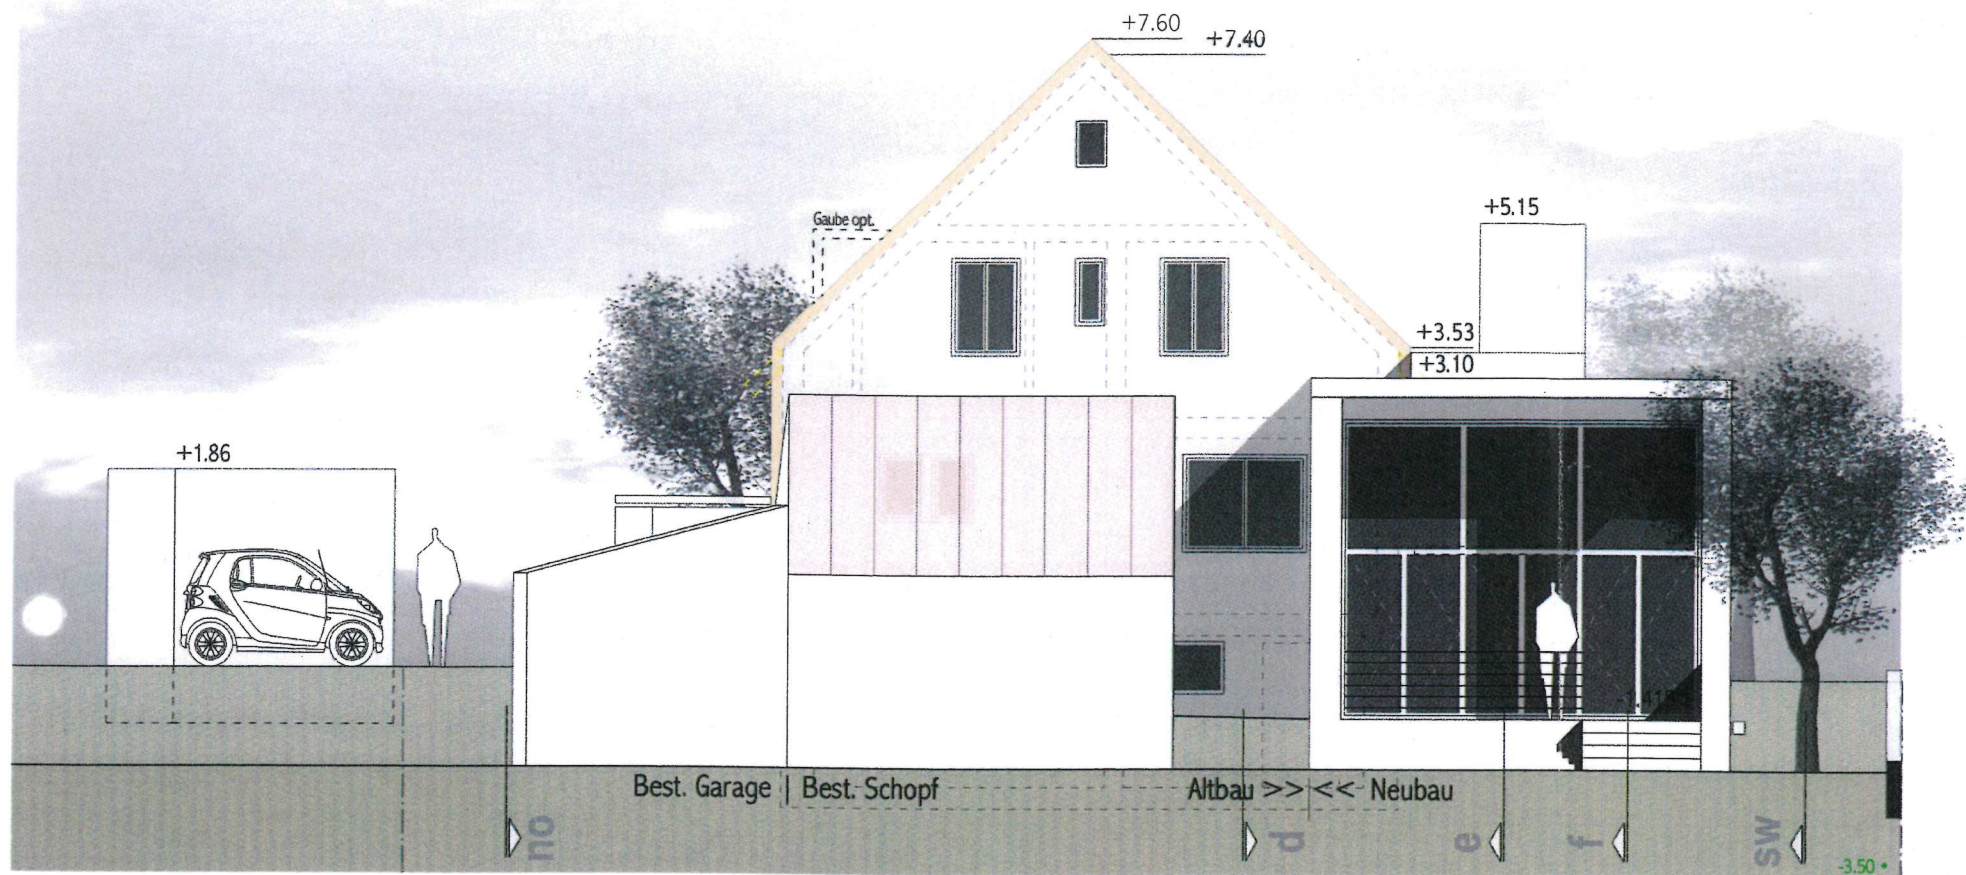

Nord-Westen

Maßstabskamm in Meter

Legende
 Abbruch / Rückbau
 Best. Wände / Decken
 Neue Wände / Decken

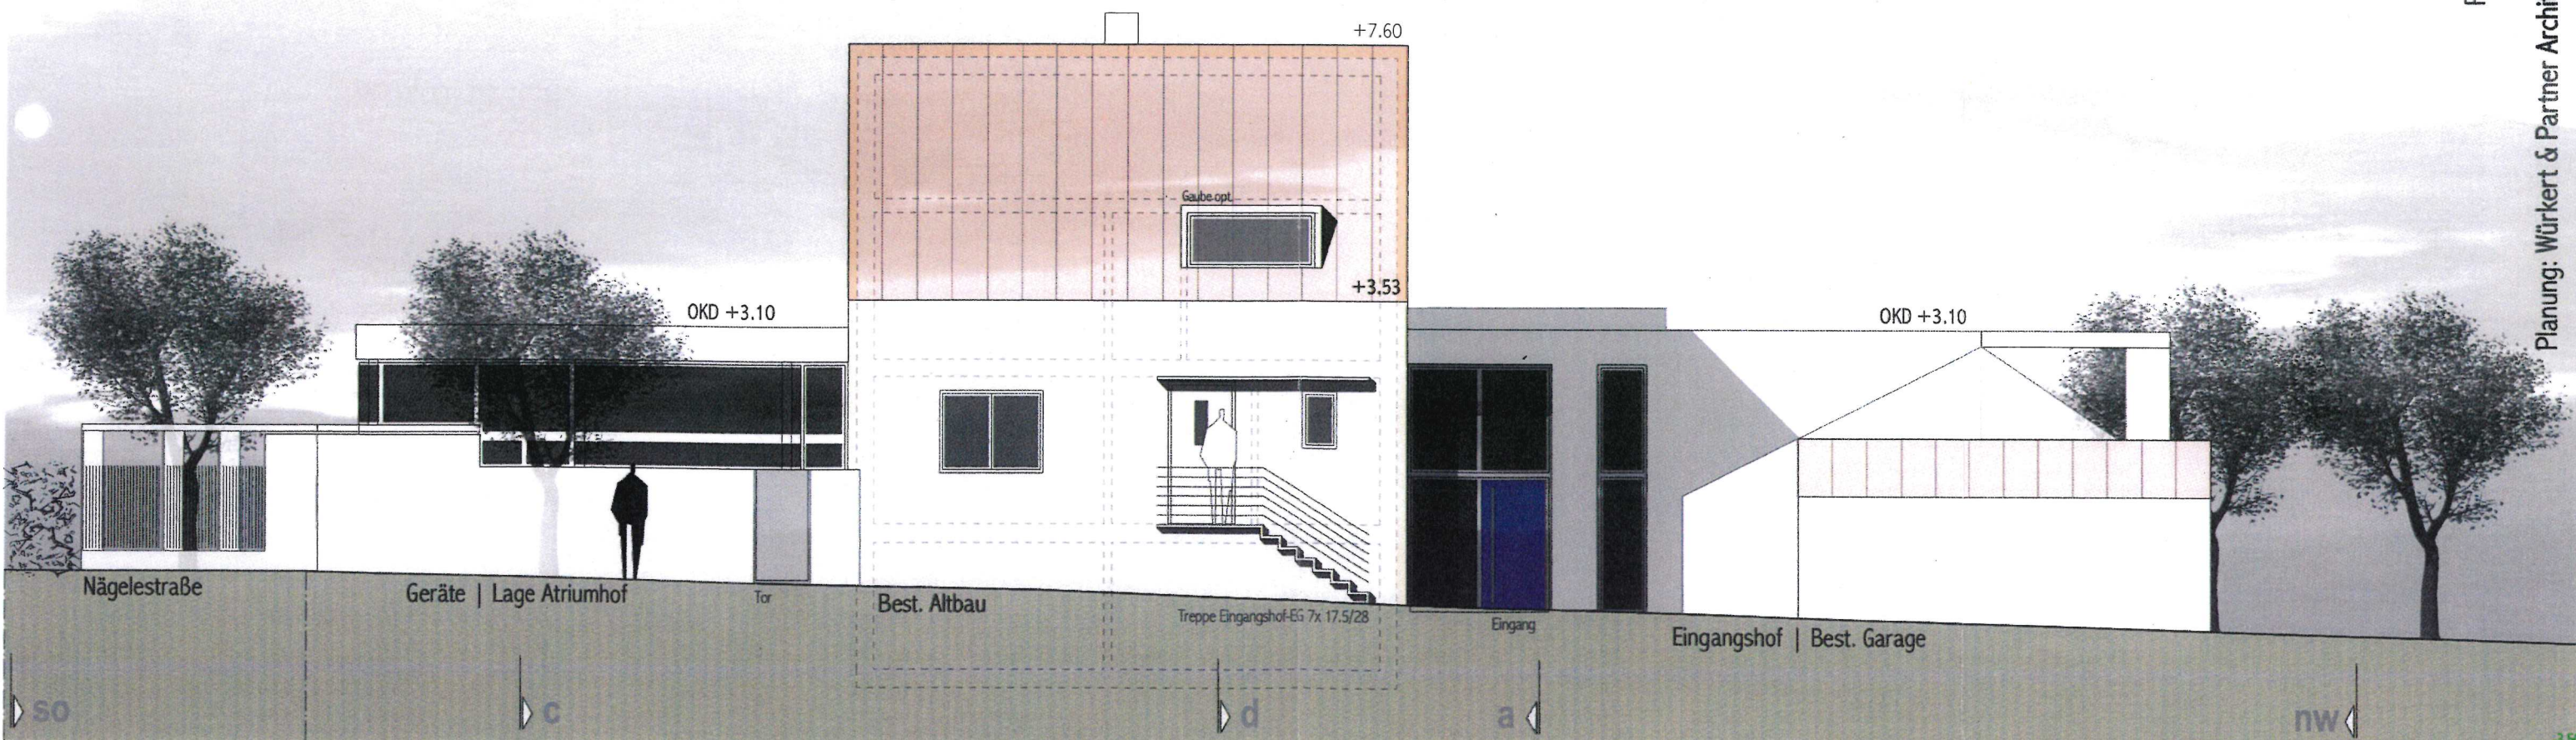

Nord-Osten