



Nord-Westen

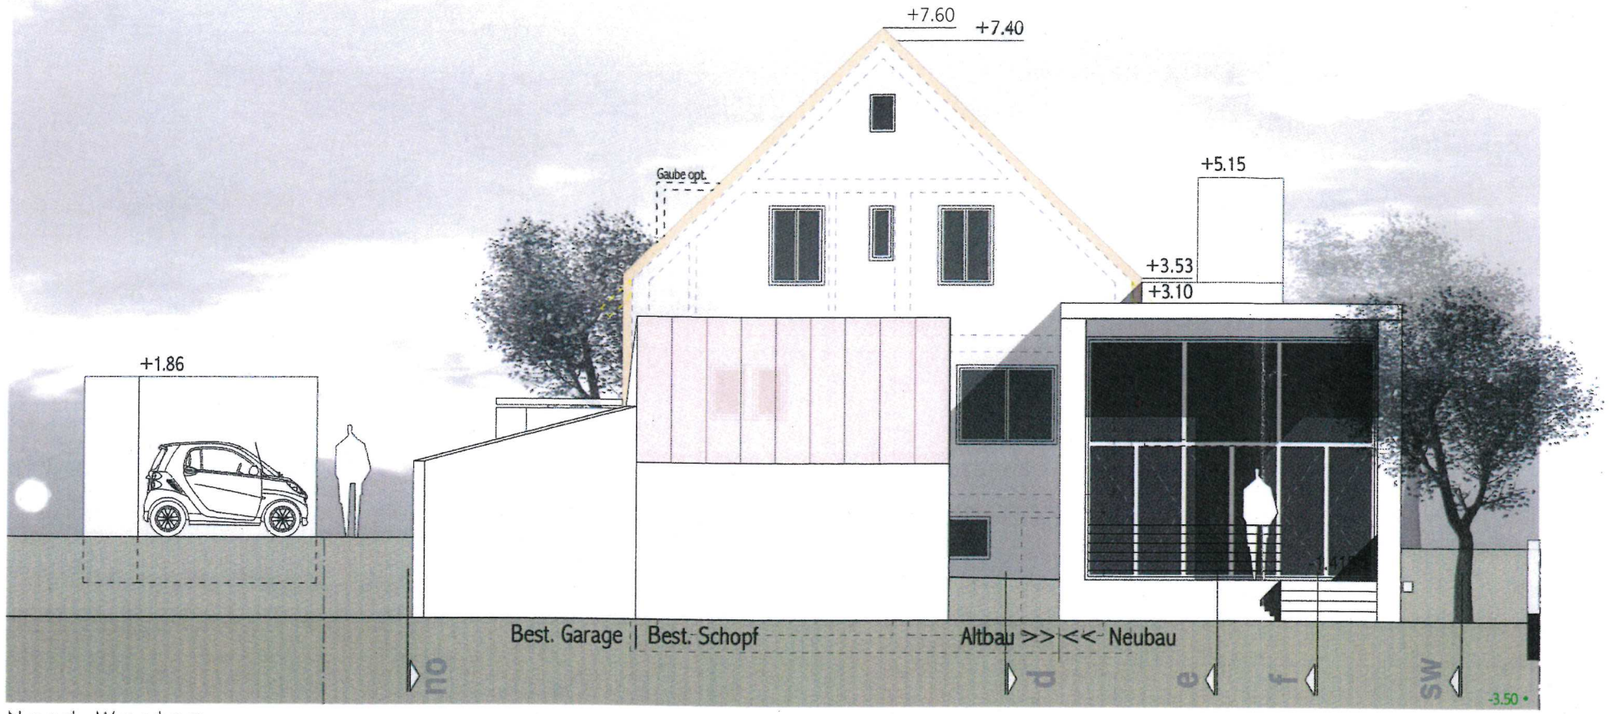

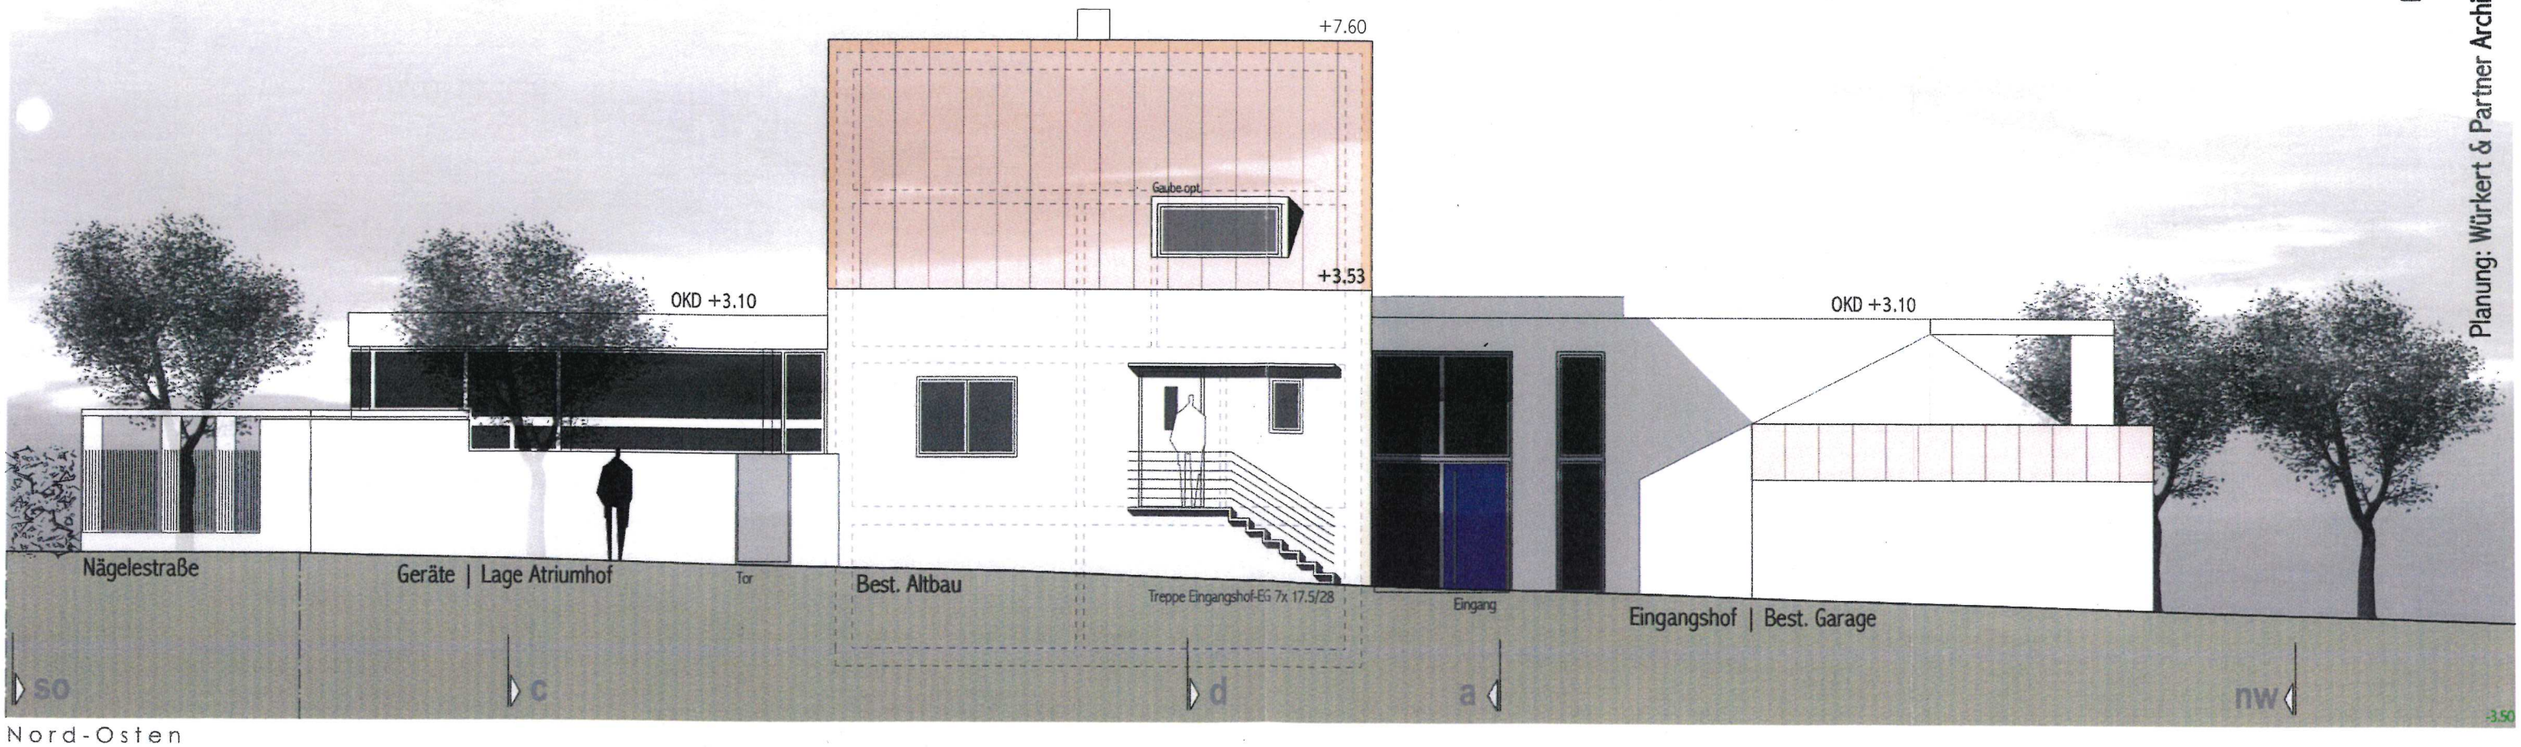

Nord-Osten

Projekt:
Ba

Planung: Würkert & Partner Architekten