


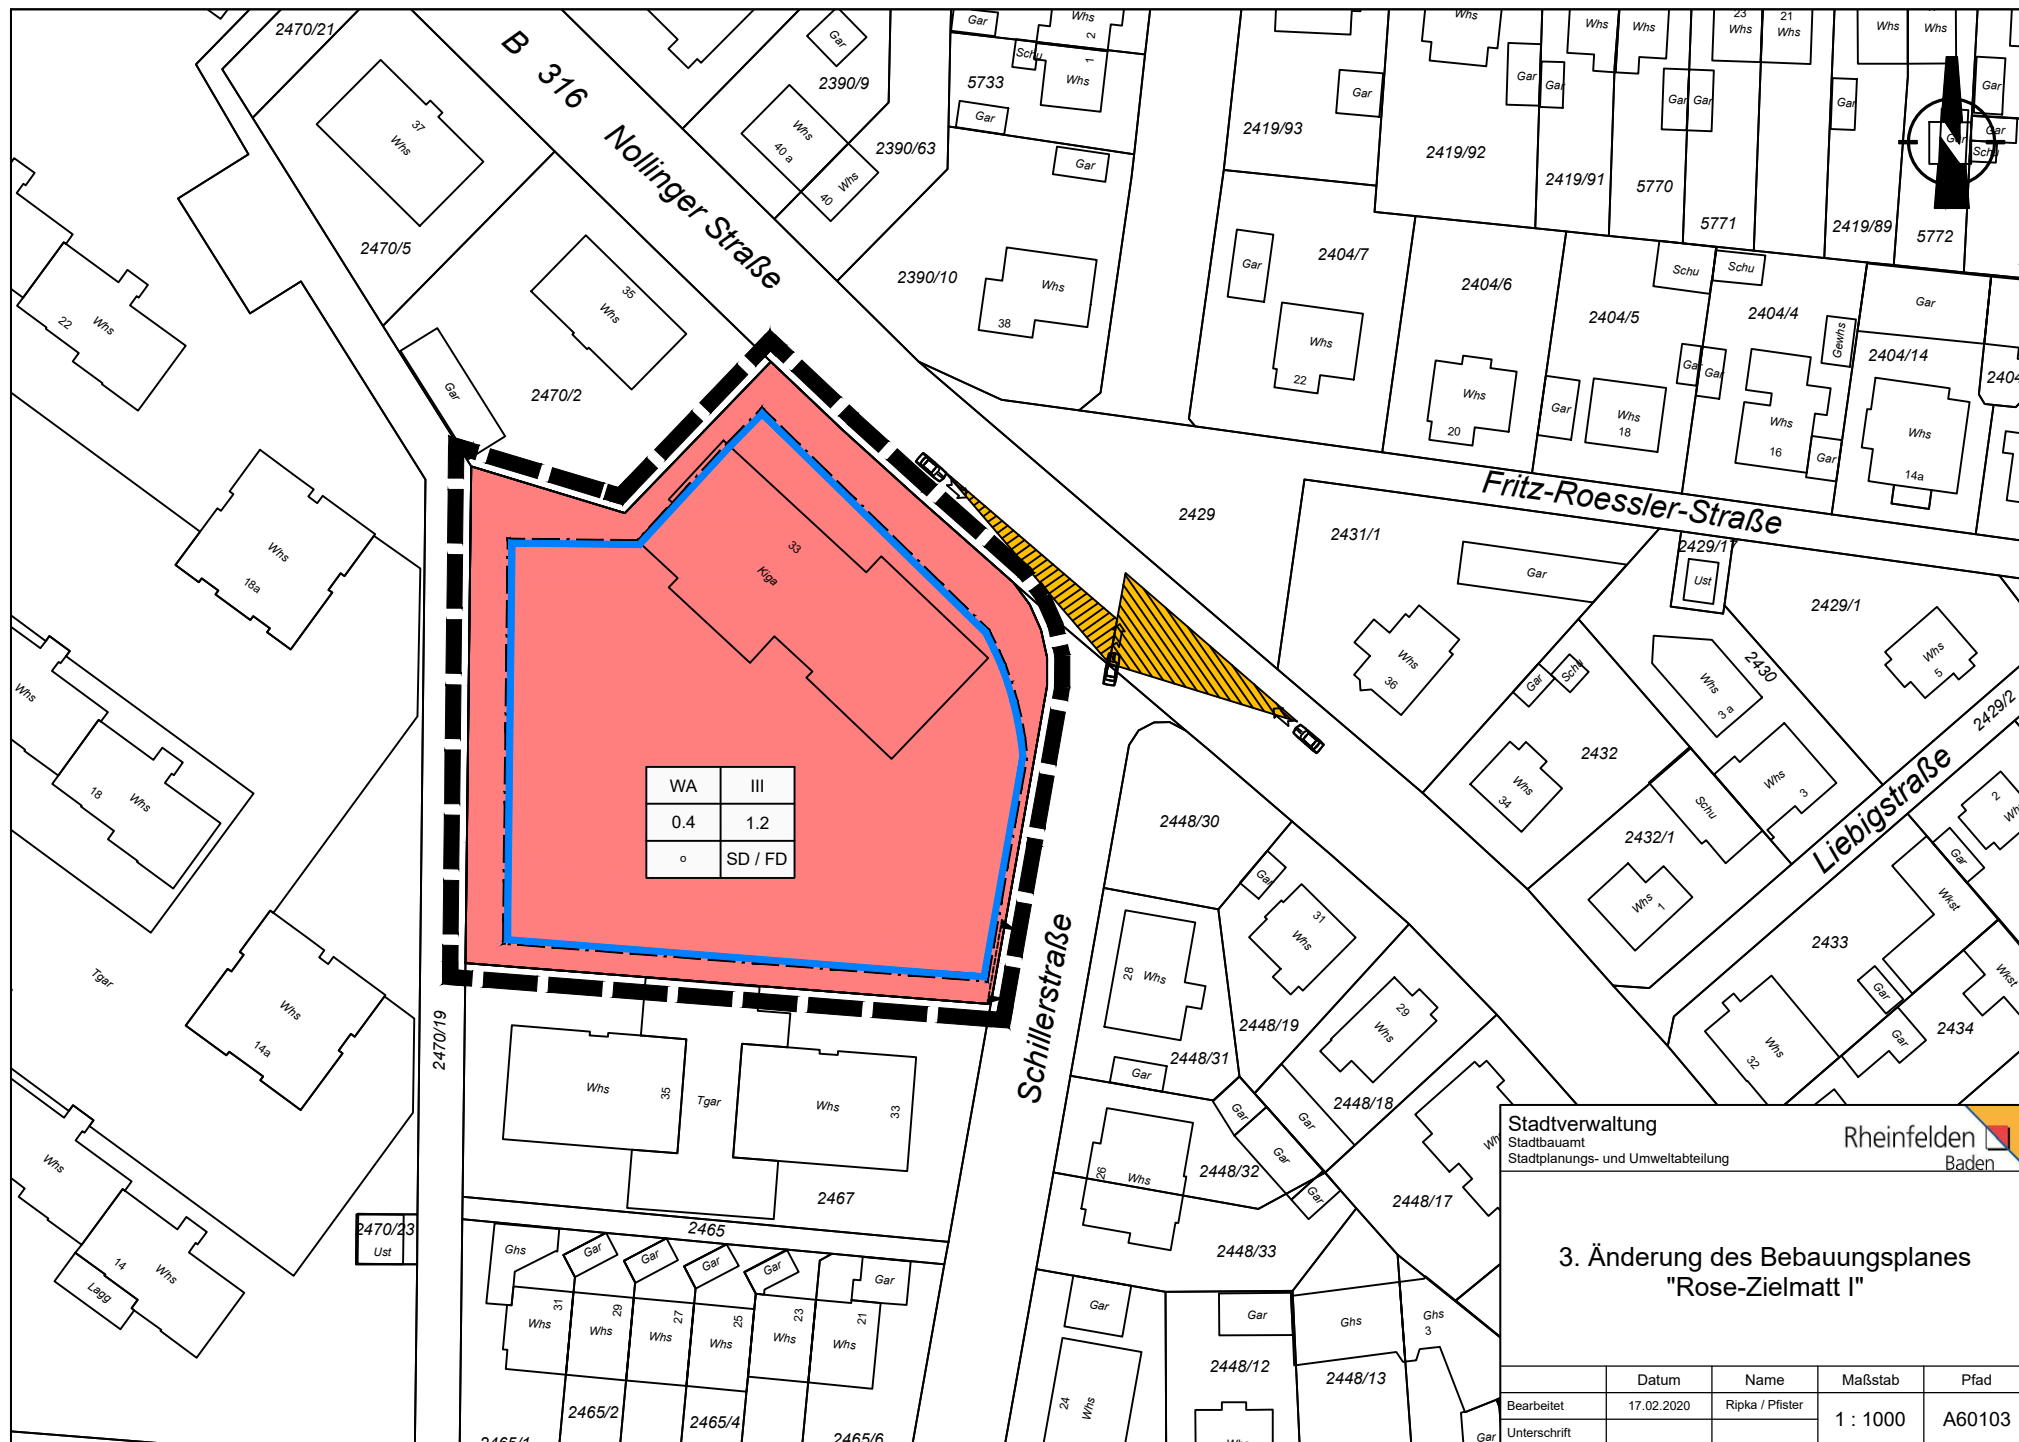

WA	III
0.4	1.2
°	SD / FD

Stadtverwaltung
Stadtbauamt
Stadtplanungs- und Umweltabteilung

Rheinfelden
Baden

3. Änderung des Bebauungsplanes "Rose-Zielmatt I"

Bearbeitet	Datum	Name	Maßstab	Pfad
Unterschrift	17.02.2020	Ripka / Pfister	1 : 1000	A60103