


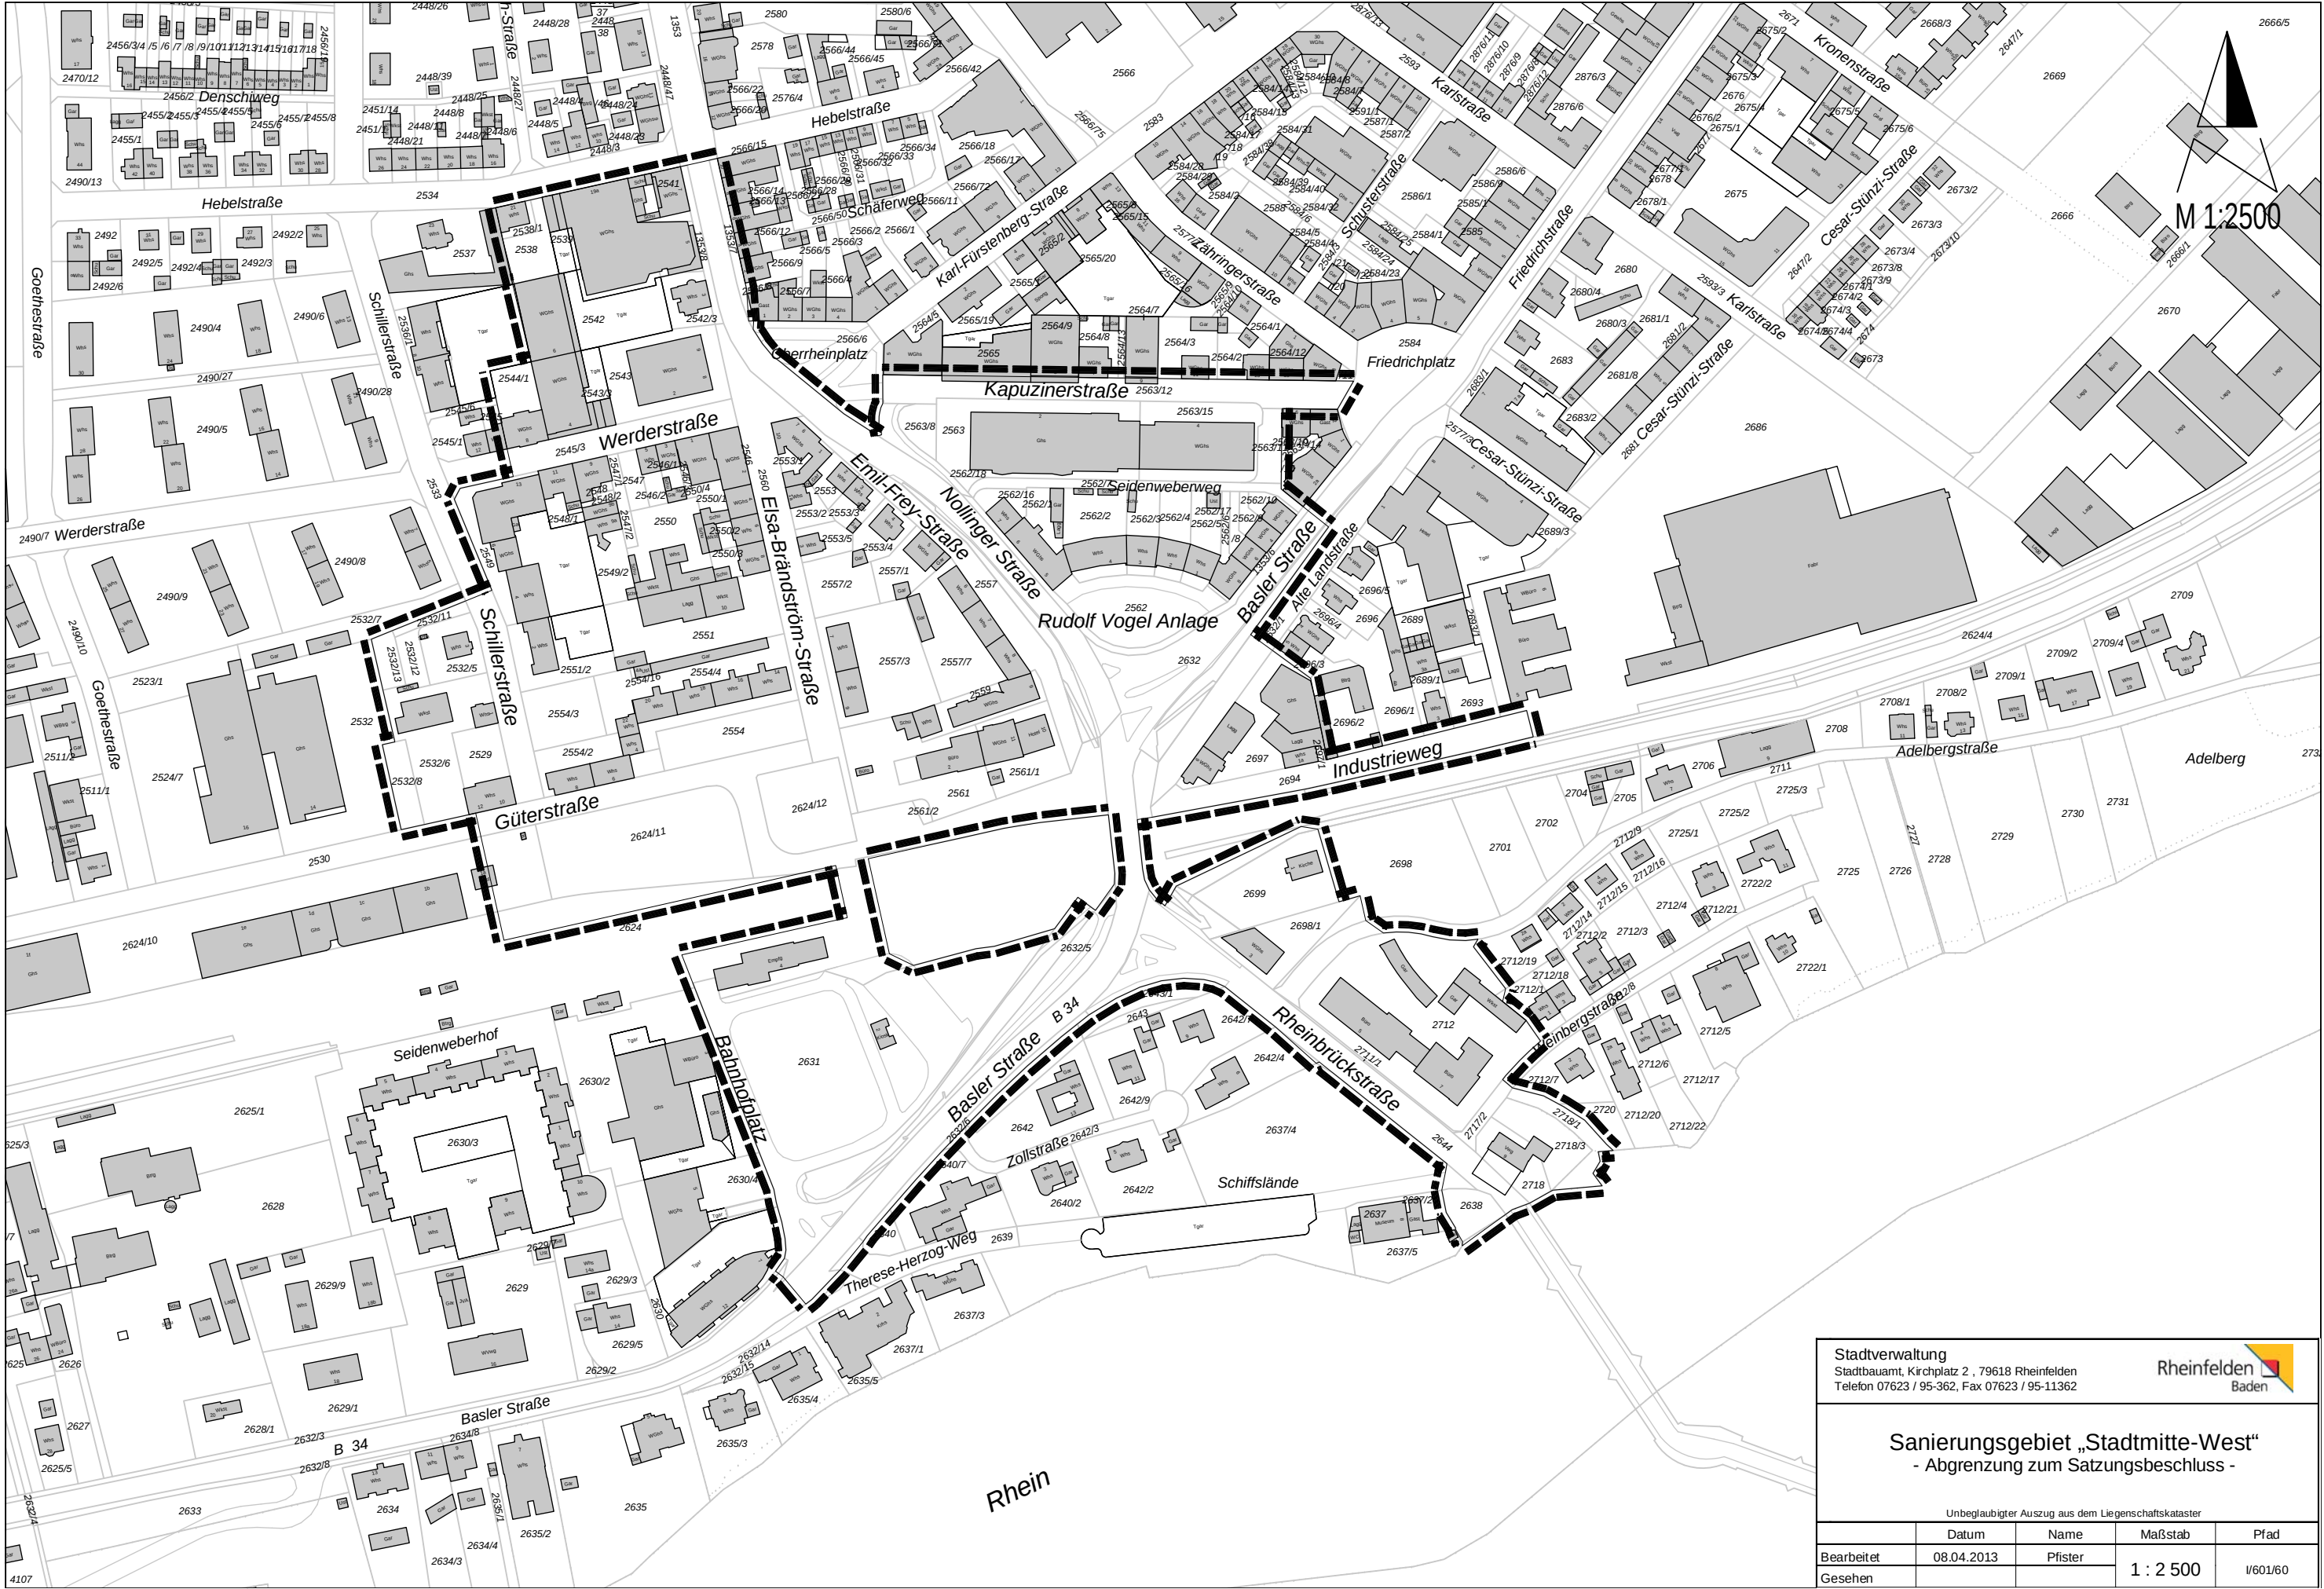

Stadtverwaltung
Stadtbauamt, Kirchplatz 2 , 79618 Rheinfelden
Telefon 07623 / 95-362, Fax 07623 / 95-11362

**Rheinfelden**
Baden

Sanierungsgebiet „Stadtmitte-West“
- Abgrenzung zum Satzungsbeschluss -

Unbeglaubigter Auszug aus dem Liegenschaftskataster

	Datum	Name	Maßstab	Pfad
Bearbeitet	08.04.2013	Pfister	1 : 2 500	I/601/60
Gesehen				