


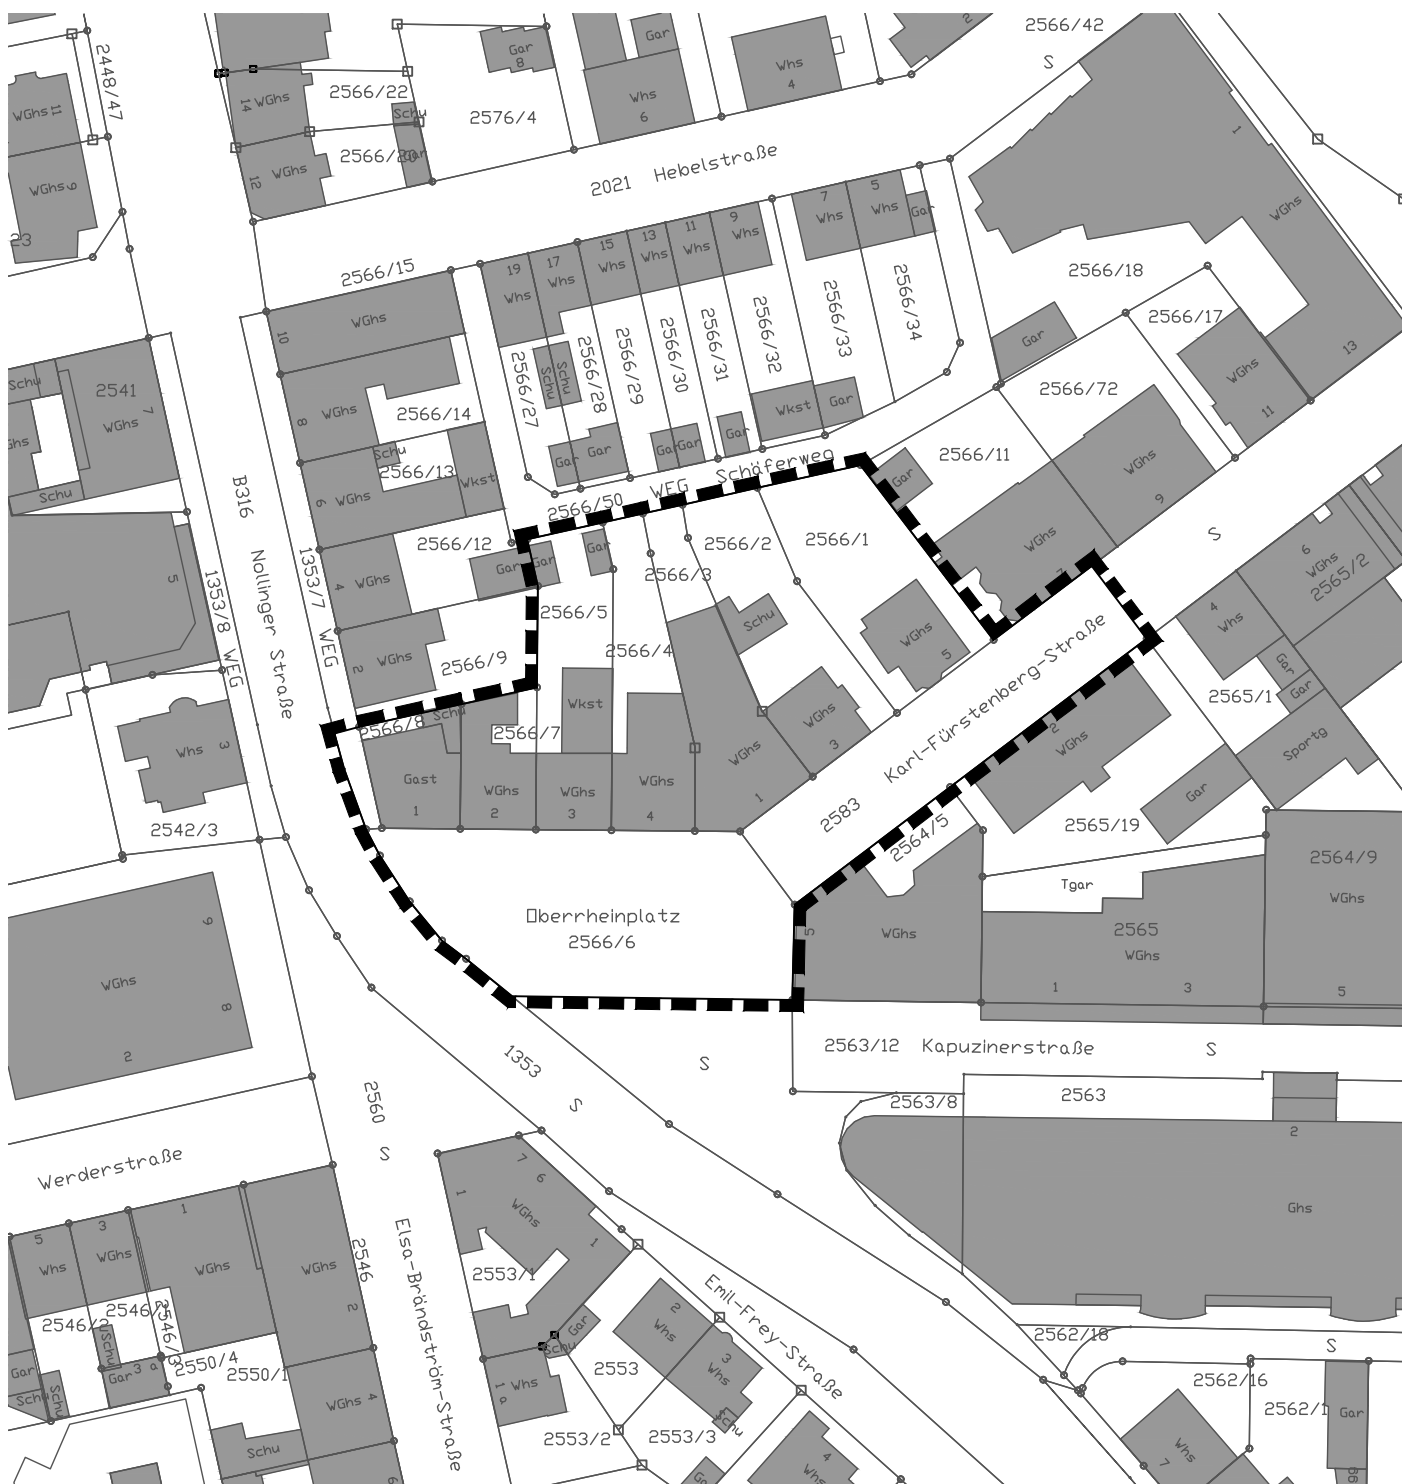

Stadt Rheinfelden


Stadtgebiet - Teilbereich IV -

4. Änderung

- Geltungsbereich -



(ca. 4.238 m²)

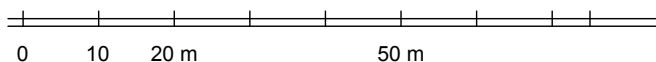

Planstand: 15.10.2020
 Projekt-Nr: S-20-036
 Bearbeiter: Sam/Bro

M. 1 / 1000
 im A4-Format

20-09-25 GB 4.BPLÄ Stadtgebiet-Teilbereich IV.dwg

fsp.stadtplanung



Fahle Stadtplaner Partnerschaft mbB
 Schwabentorring 12, 79098 Freiburg
 Fon 0761/36875-0, www.fsp-stadtplanung.de