


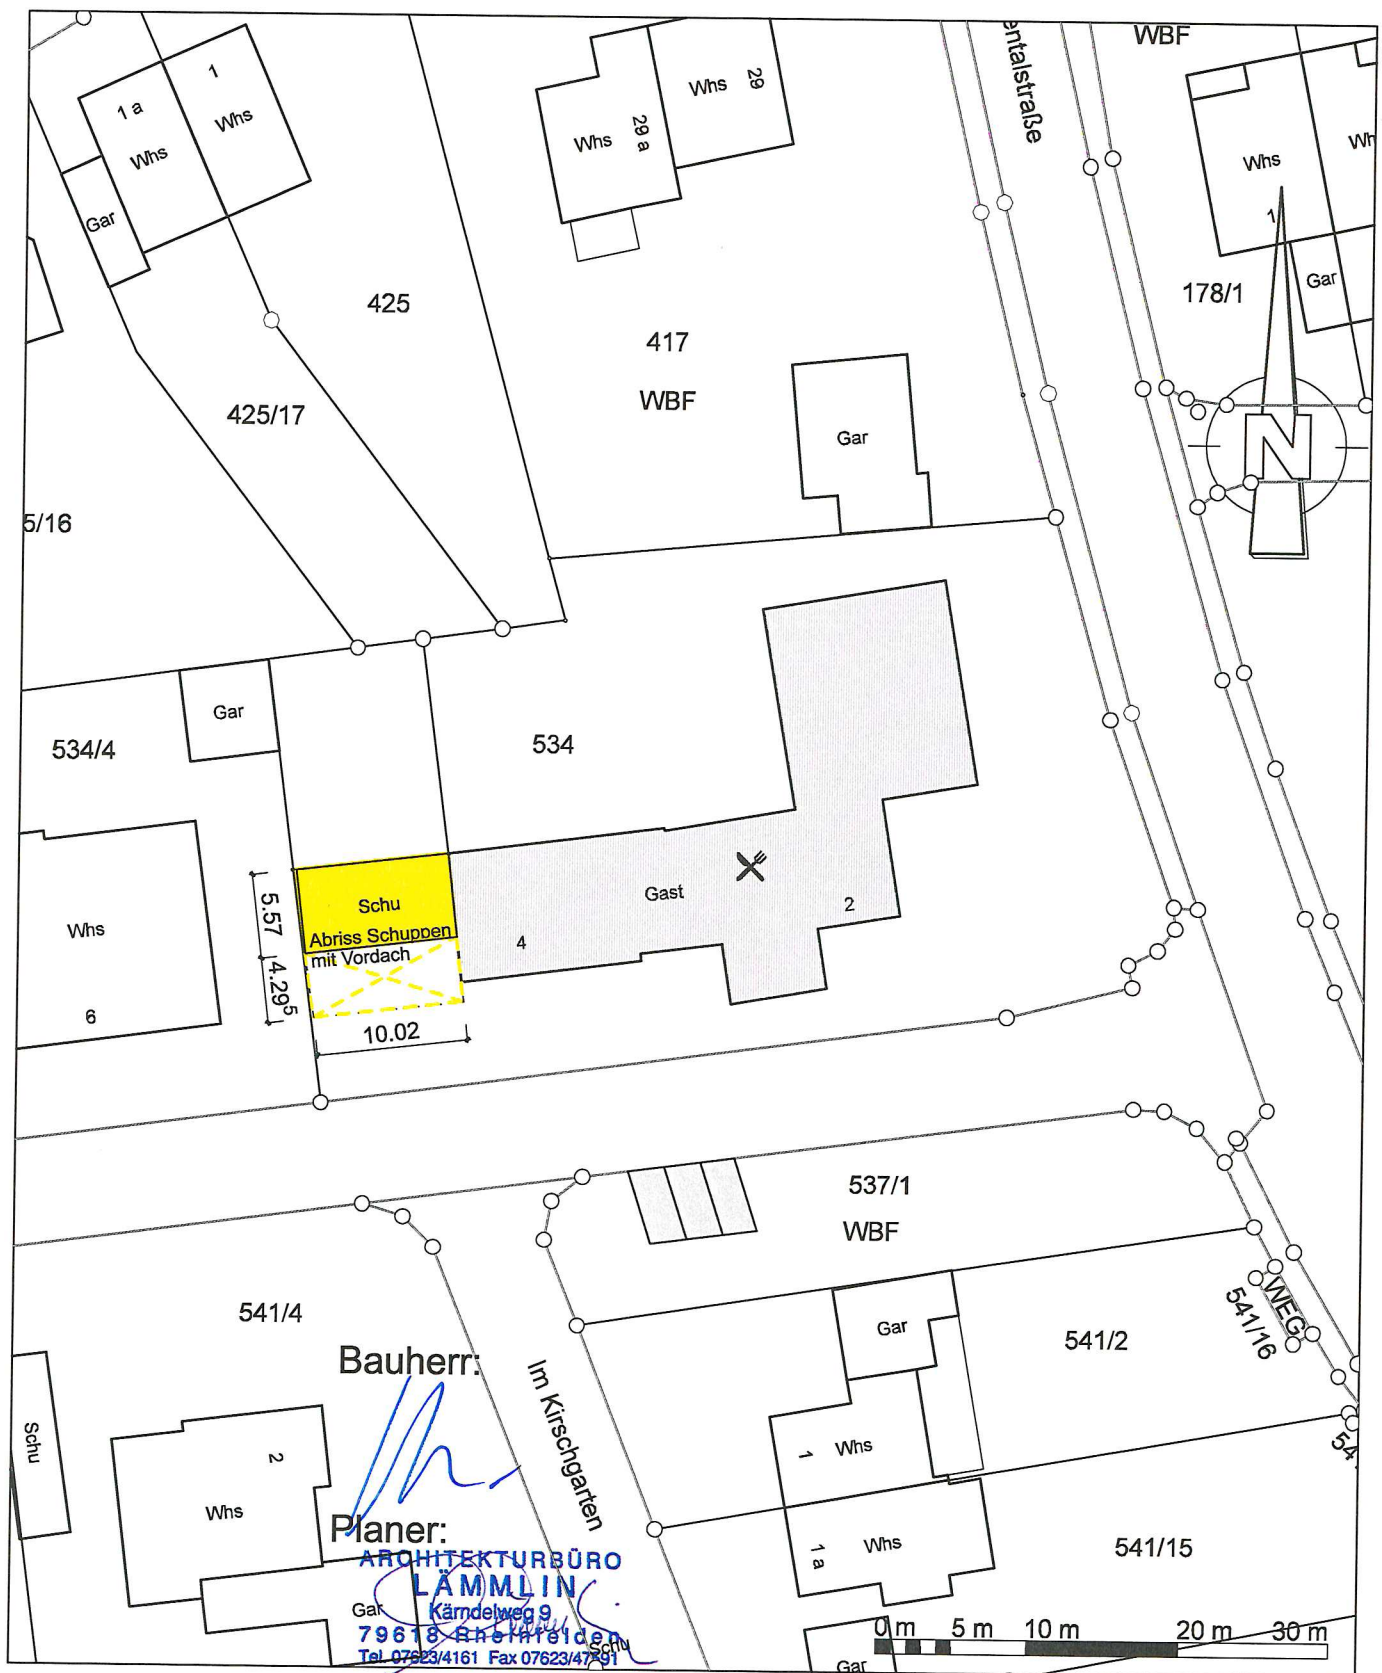

Zum Abrissgesuch vom 02.10.2020
 BV Zan
 Lageplan M 1:500
 Stadt: Rheinfelden Gemarkung: Minseln
 Flst. Nr. 534
 Plan Nr.: BV_Zan_Katasterauszug_2020-07-30

Rheinfelden, den 30.07.2020

Darstellung entspricht dem Liegenschaftskataster
 Abweichung gegenüber dem Grundbuch möglich.



Öffentl. best. Verm.-Ingenieurin
 Augster Str. 29
 79618 Rheinfelden/Bd.
 Tel. (0 76 23) 7 49 44-0
 Fax 7 49 44-23