


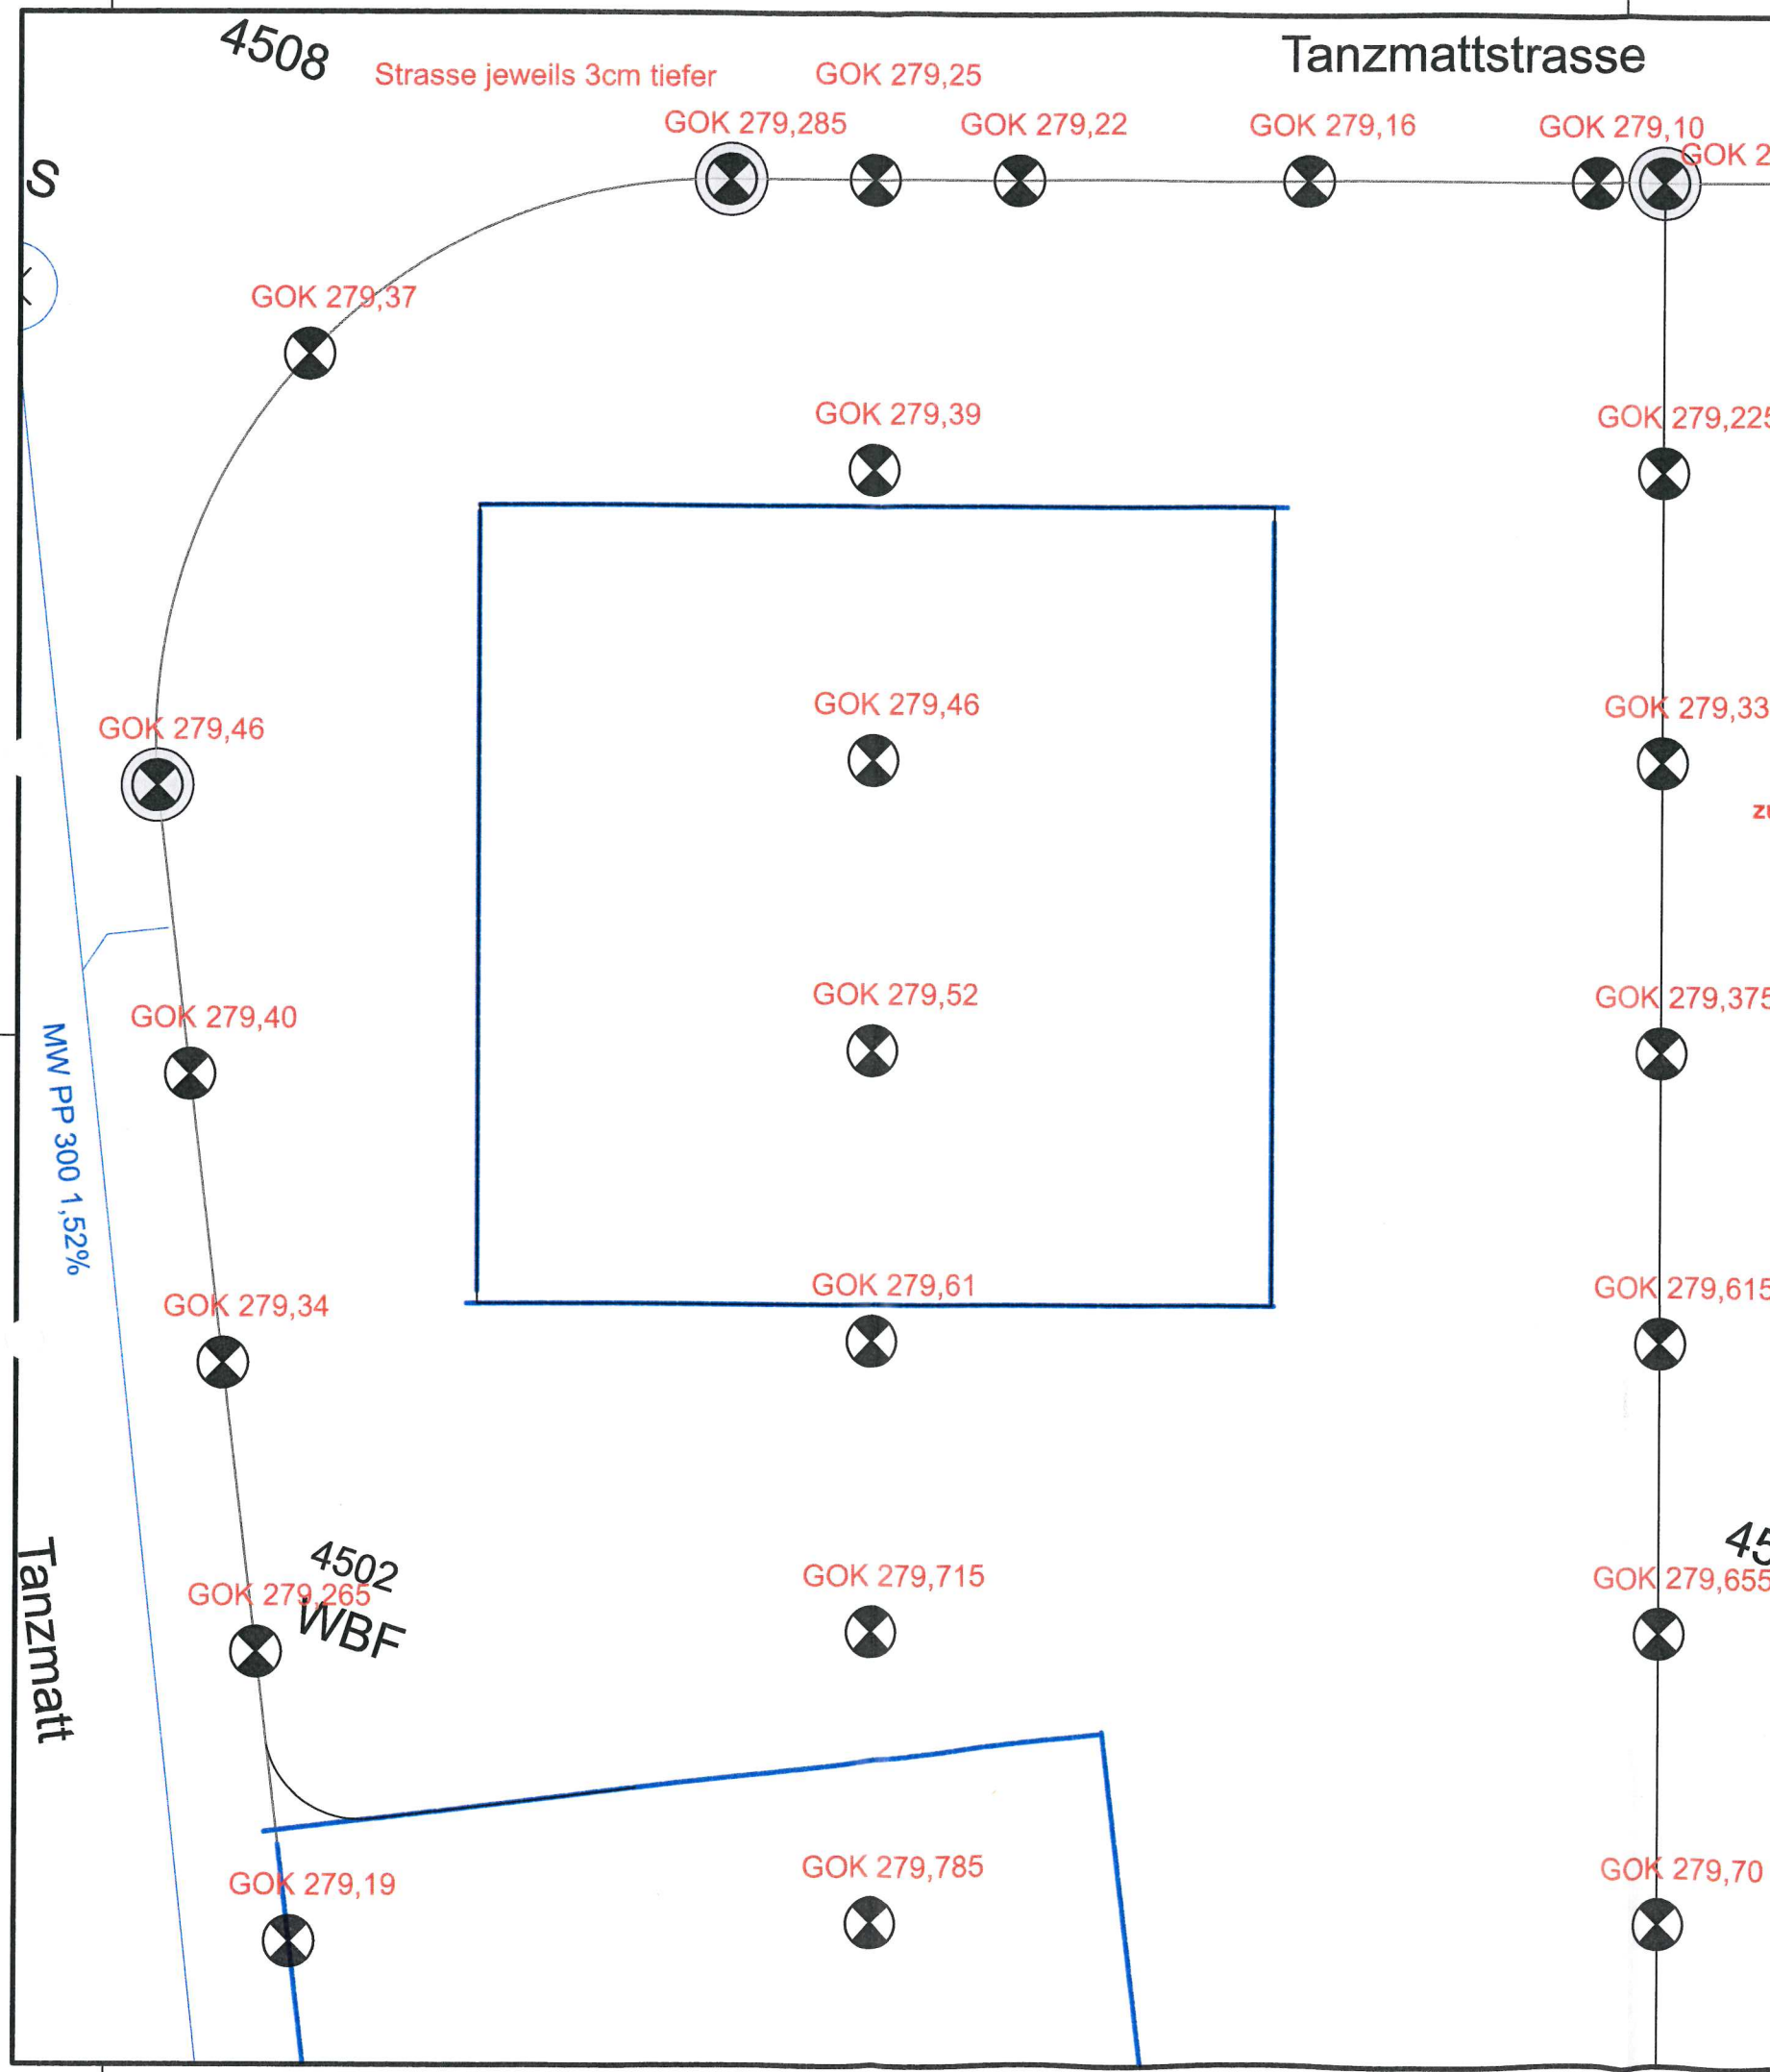

Tanzmattstrasse

4508

Strasse jeweils 3cm tiefer

GOK 279,25

GOK 279,285

GOK 279,22

GOK 279,16

GOK 279,10

GOK 279,085

GOK 279,37

GOK 279,39

GOK 279,46

GOK 279,52

GOK 279,61

GOK 279,715

GOK 279,785

GOK 279,225

GOK 279,33

GOK 279,375

GOK 279,615

GOK 279,655

GOK 279,70

Ermittlung der zulässigen Firsthöhe

Ermittlung der durchschnittlichen Strassenhöhe am Gebäude

Höhen an der Grenze - 0,03m = Strassenhöhe

279,16	-0,03 =	279,13
279,22	-0,03 =	279,19
279,285	-0,03 =	279,255
279,37	-0,03 =	279,34
279,46	-0,03 =	279,43
279,40	-0,03 =	279,37
279,34	-0,03 =	279,31

Mittelwert = 279,29 ü.NN

zulässige Firsthöhe = 279,29 + 9,20 = 288,49 ü.NN

Zum Baugesuch vom

10.09.2020

ARCHITEKTURBÜRO G. LÄMMLIN

KÄRNDELWEG 9,
FON +49(0)7623/4161
E-MAIL

D-79618 RHEINFELDEN
FAX +49(0)7623/47591
INFO@ARCHITEKT-LAEMMLIN.DE

MW PP 300 1,52%

Tanzmatt

4502

WBF

45