


Ostansicht

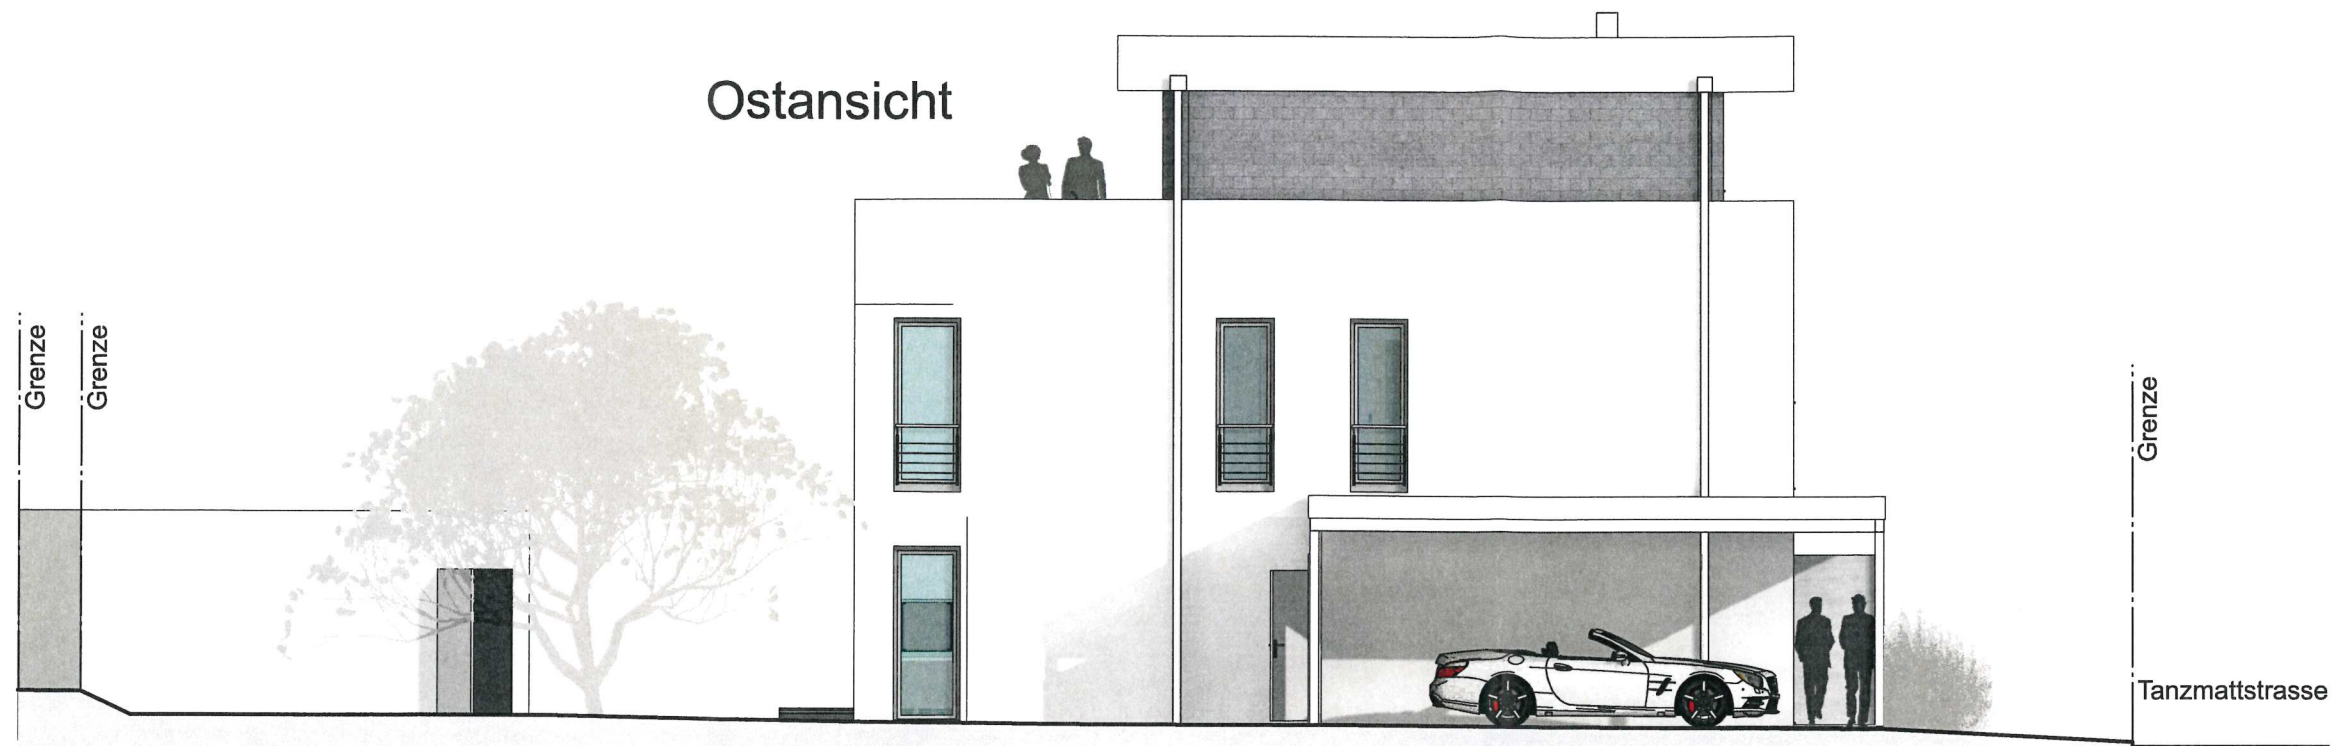

Zum Baugesuch vom

23.09.2020

ARCHITEKTURBÜRO G. LÄMMLIN

KÄRNDELWEG 9,
FON +49(0)7623/4161
E-MAIL

D-79618 RHEINFELDEN
FAX +49(0)7623/47591
INFO@ARCHITEKT-LAEMMLIN.DE

Südansicht

