

Beraten.  
Planen.  
Steuern.


RAPP



# Radweg entlang L 139 Adelhausen-Maulburg

Gemeinderat Rheinfeldern  
Öffentliche Sitzung am 3. November 2020

# Aufgabenstellung

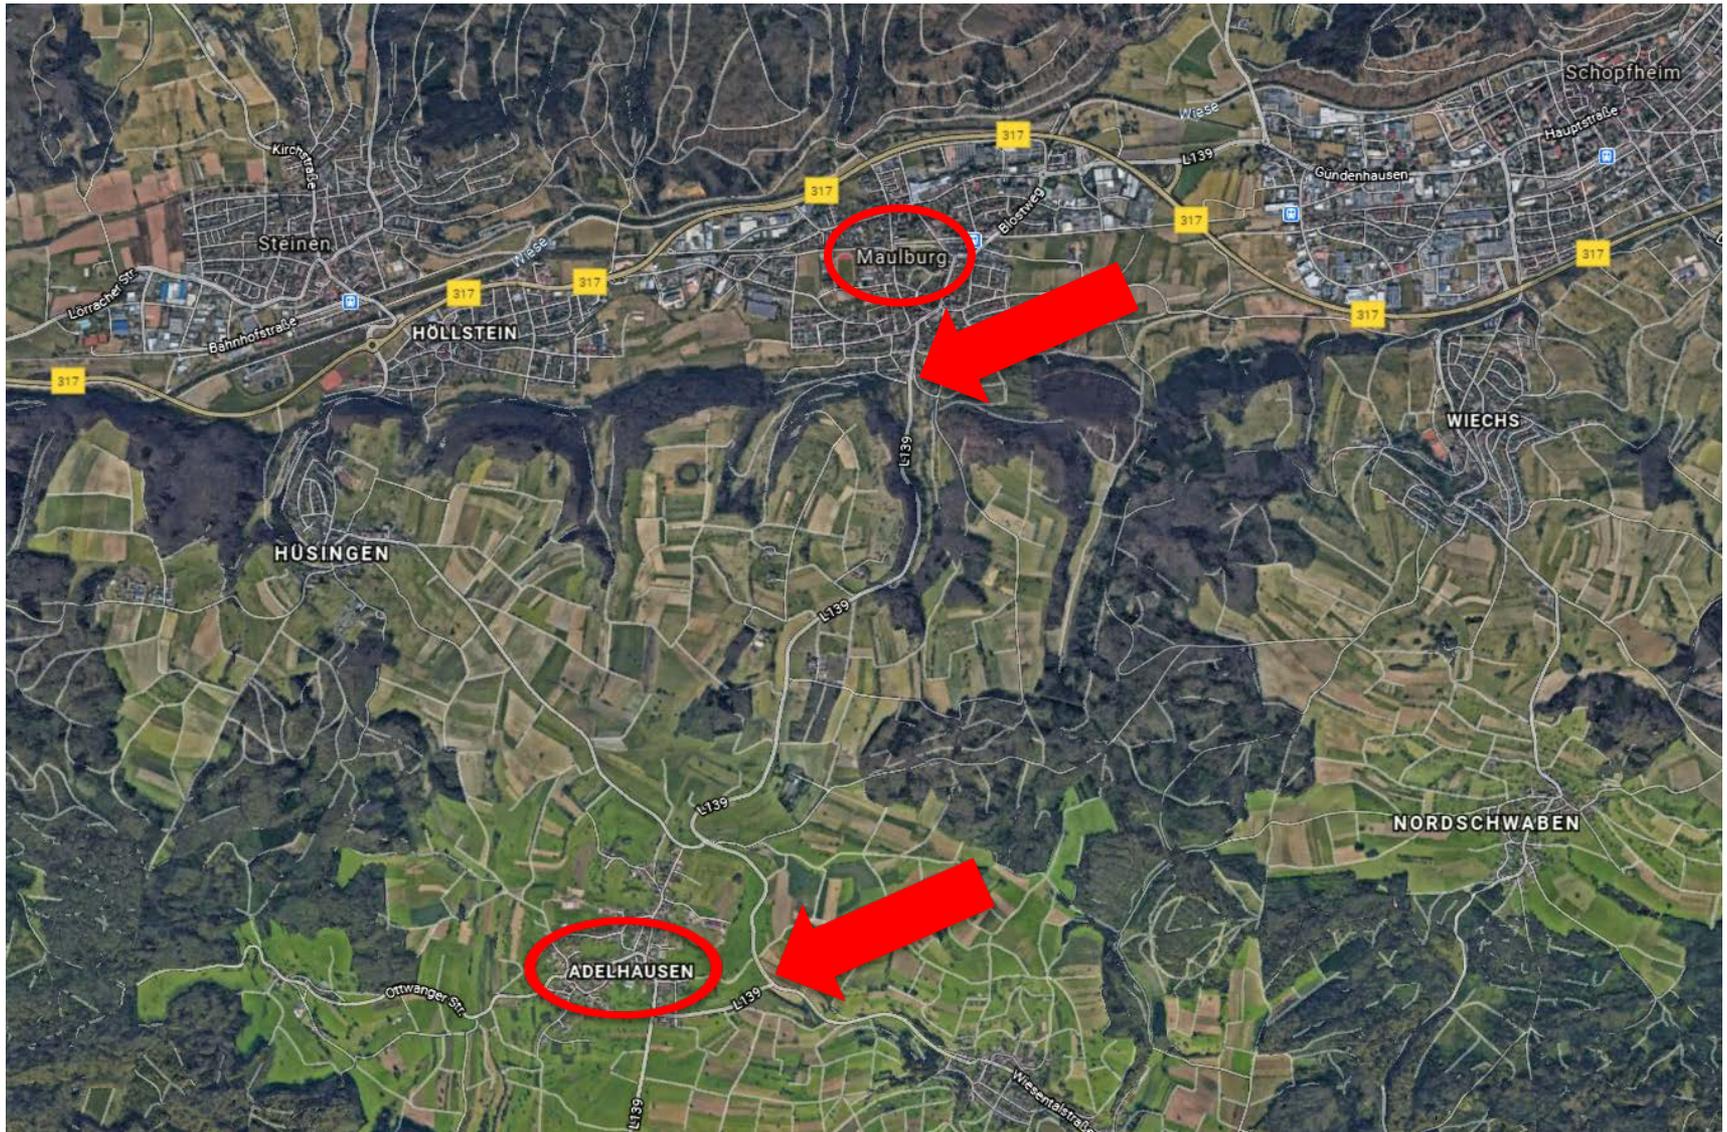

# Bildergalerie



# Bildergalerie



# Bildergalerie



# Bildergalerie



# Bildergalerie




# Bildergalerie



# Anforderung an den Radweg

## Regelquerschnitt 1

M=1:50

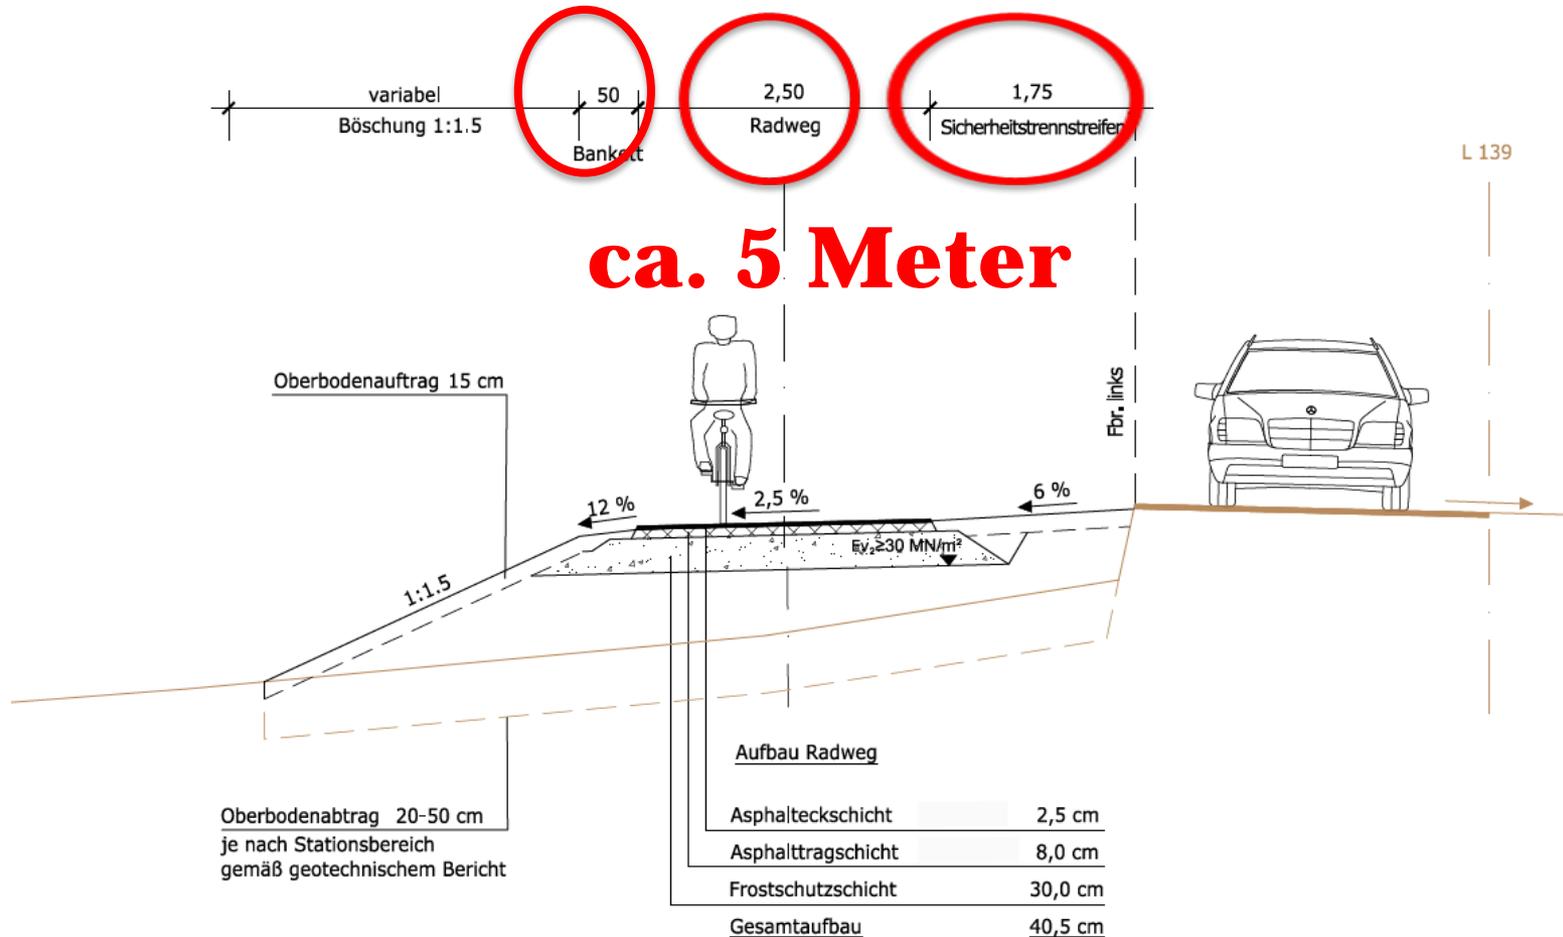

# Entscheidungen:

**1. Straßennahe oder straßenfern?**

**= > straßennahe**

**2. Mit oder ohne Seitenwechsel?**

**= > ohne Seitenwechsel**

**3. Westseite oder Ostseite der L 139?**

**= > Westseite**

# Argumente für Westseite: Lage Radweg Landkreis und FFH-Gebiet



# Argumente für Westseite: Hohe Dammlage mit Biotopen am Fuß



# Technische Planung







# Technische Planung



# Technische Planung

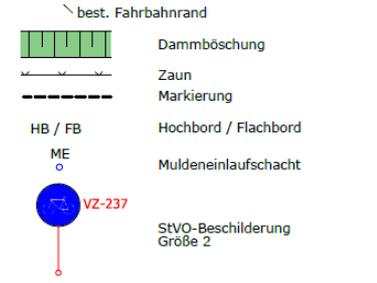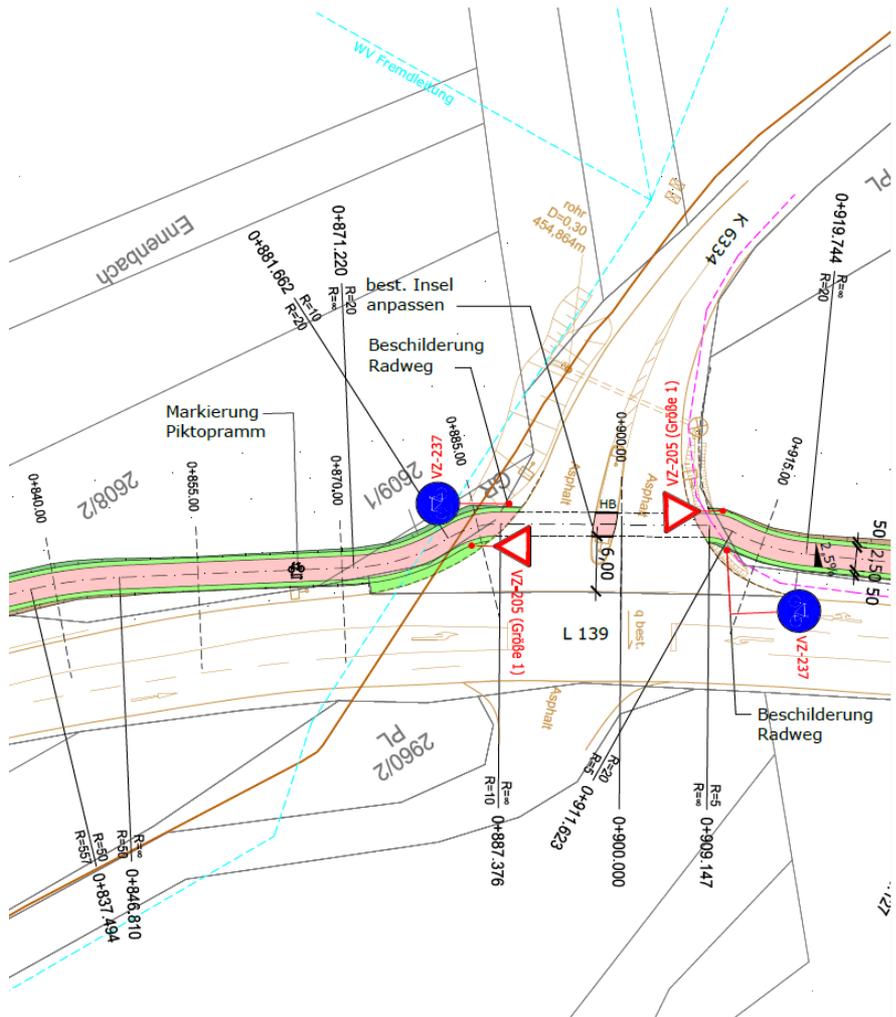

Index	Datum	Gez.	Gep.	Änderung

Projekt: **Radweg Adelt**  
entlang der L 139

Planart: **Lageplan**  
Station 0+550 - 0+900


Planungsstufe: Entwurfsplanung

Projekt-Nr.: <b>2564</b>	Maßstab: 1 : 500
Plan Nummer:	Index:

# Technische Planung



# Technische Planung

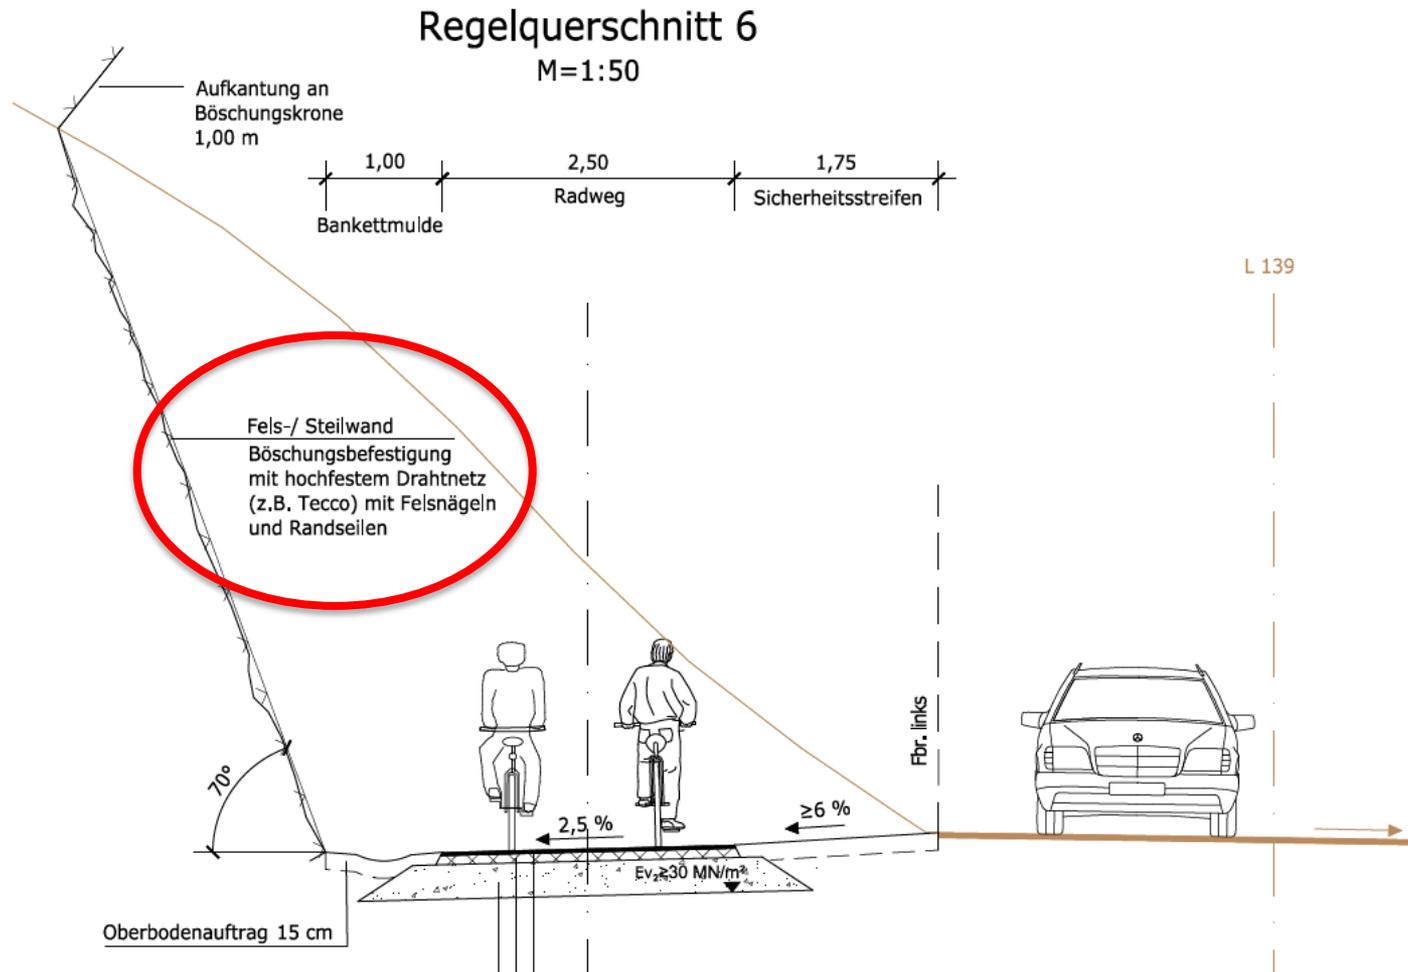


# Technische Planung



# Technische Planung

Hinweis:  
bestehende Felssicherung (Netz)  
überprüfen und ggf. erneuern

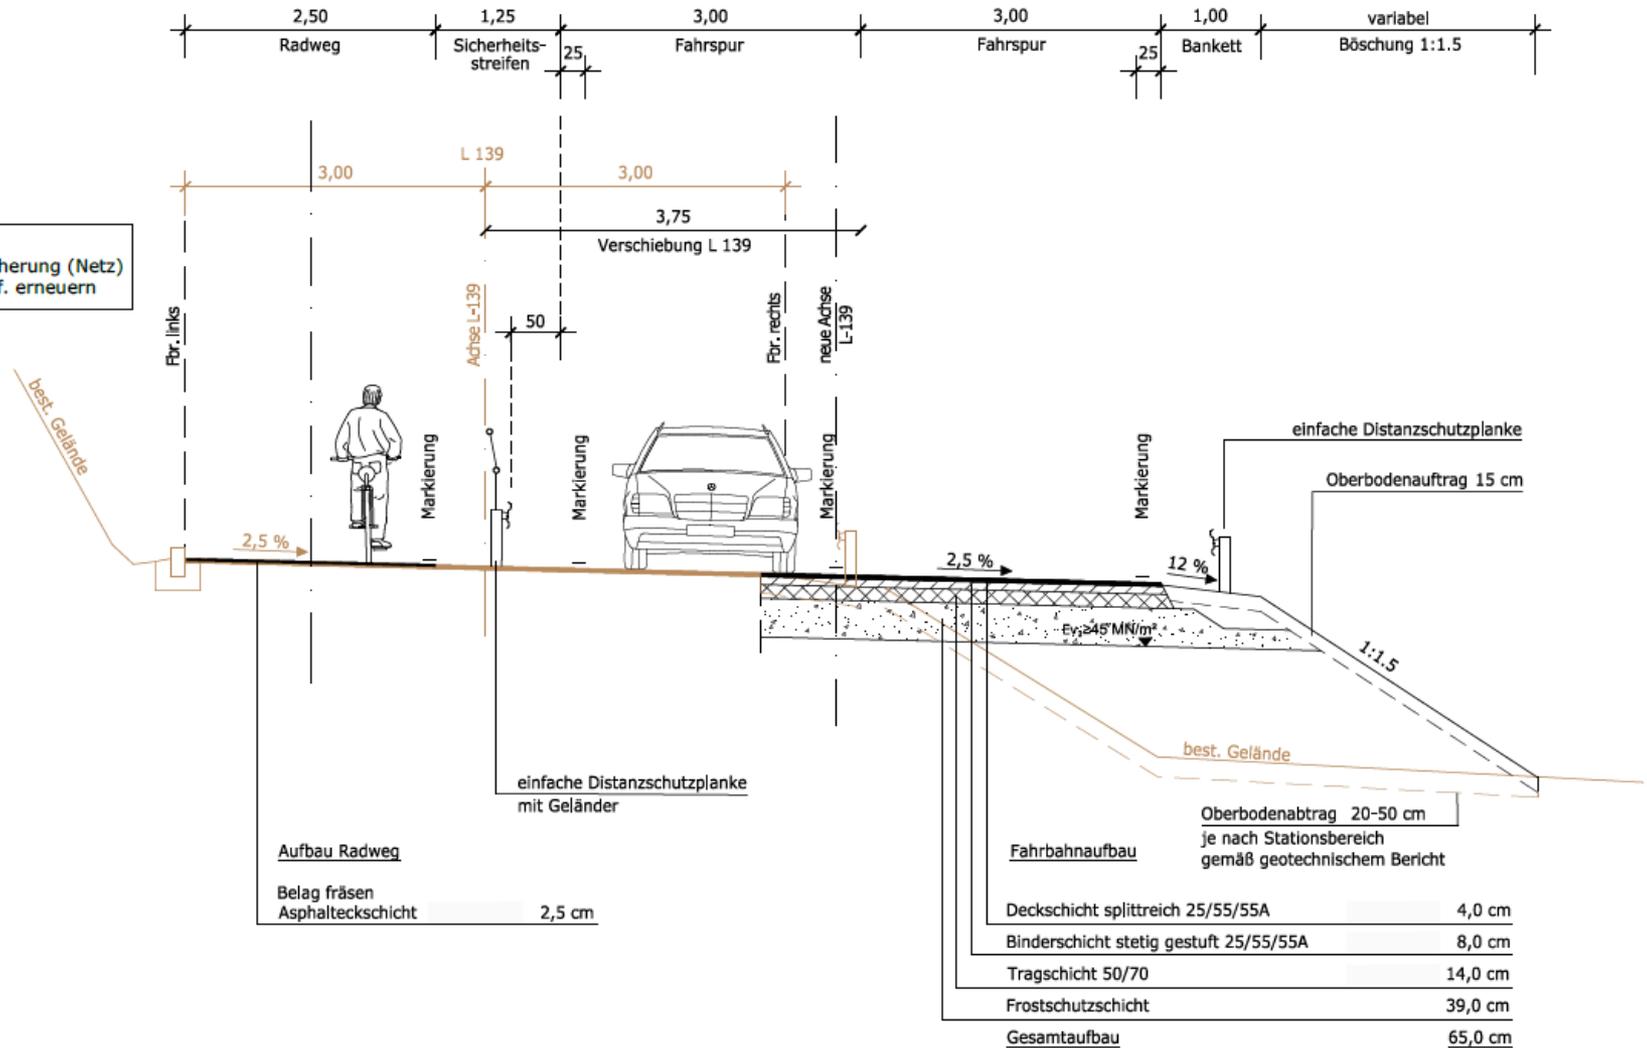


# Technische Planung



# Technische Planung



# Technische Planung

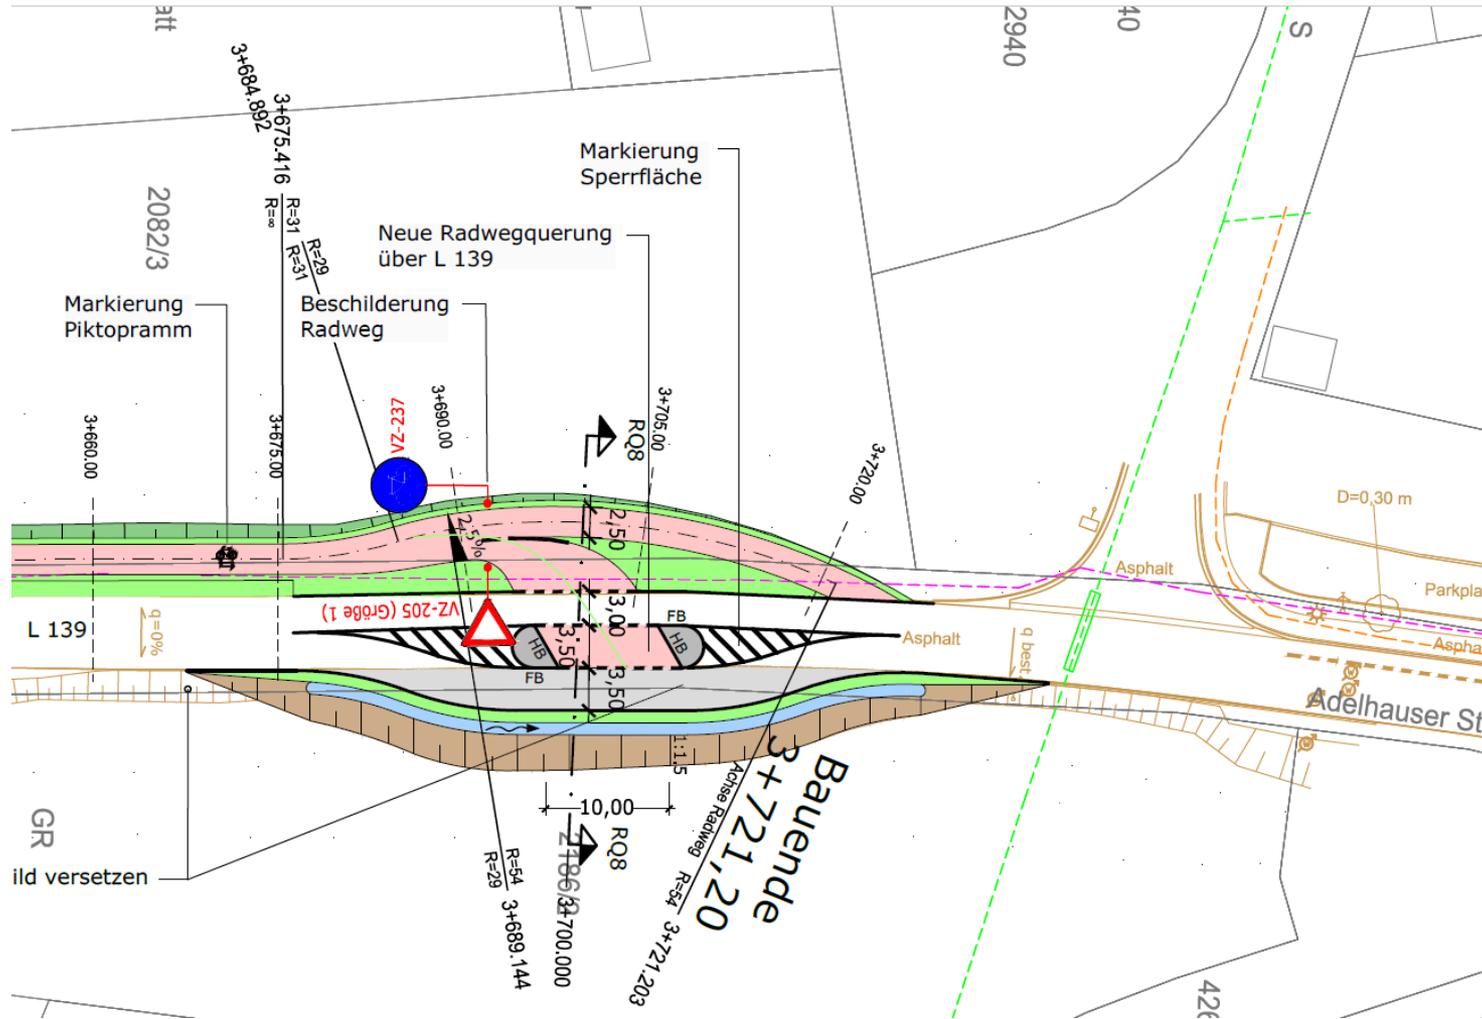


# Einige Kennzahlen

- **Länge: 3,720 km**
- **Kostenberechnung: 1,57 Mio. Euro inkl. MwSt.**
- **Finanzierung: Land Baden-Württemberg**
- **Grunderwerb: ca. 17.500 m<sup>2</sup>  
(ca. 8.200 m<sup>2</sup> Rheinfeldern und ca. 9.300 m<sup>2</sup> Maulburg)**
- **Verfahren: Antrag auf Entbehrlichkeit der  
Planfeststellung  
Voraussetzung: Zustimmung aller Betroffenen**
- **Naturschutzrechtlicher Eingriff: ca. 250.000 Öko-P**

# Naturschutzrechtlicher Ausgleich Ausmagerung der Böschungen der L 139



# Naturschutzrechtlicher Ausgleich Stillgewässer unterhalb Gipsstollen

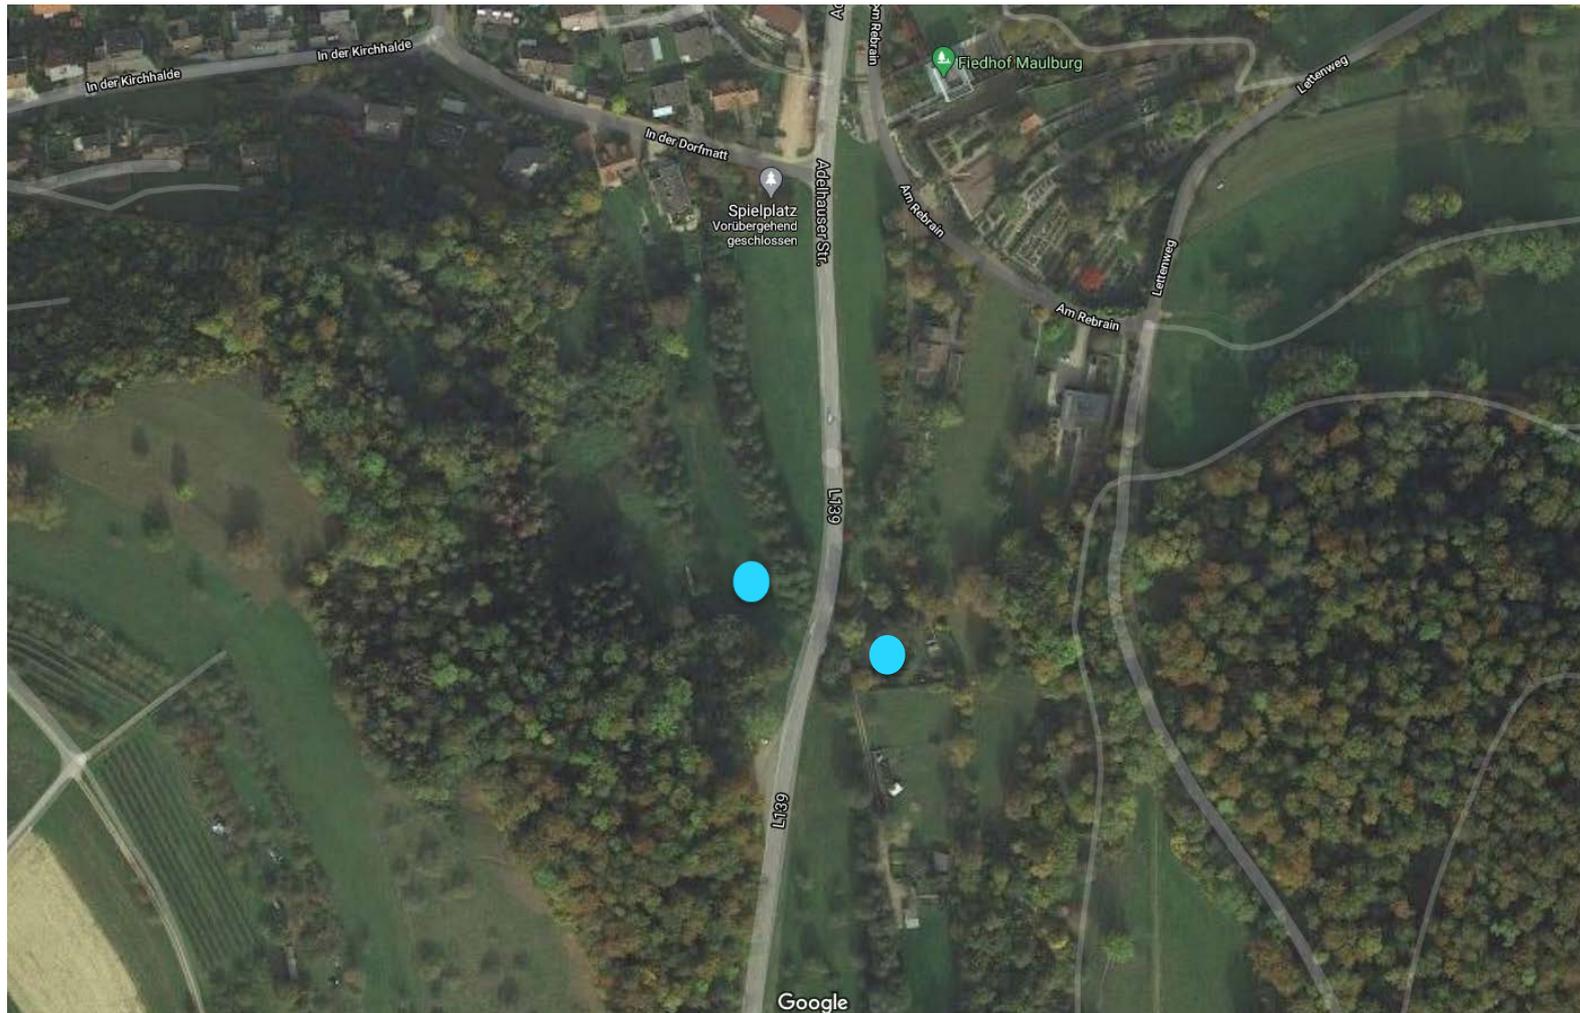

Beraten.  
Planen.  
Steuern.

RAPP



# Vielen Dank für Ihre Aufmerksamkeit

Johannes Brandsch

T +49 7621 85 18 23

J.Brandsch@rapp-regioplan.de

Rapp Regioplan GmbH

Kanderer Straße 14 | D-79539 Lörrach

T +49 7621 85 18 0 | [www.rapp-regioplan.de](http://www.rapp-regioplan.de)