


Lageplan zeichnerischer Teil zum Bauantrag (§2 BauVorlVO)

Stadt: Rheinfelden
Gemarkung: Karsau
Landkreis: Lörrach
Flst: 1242/21

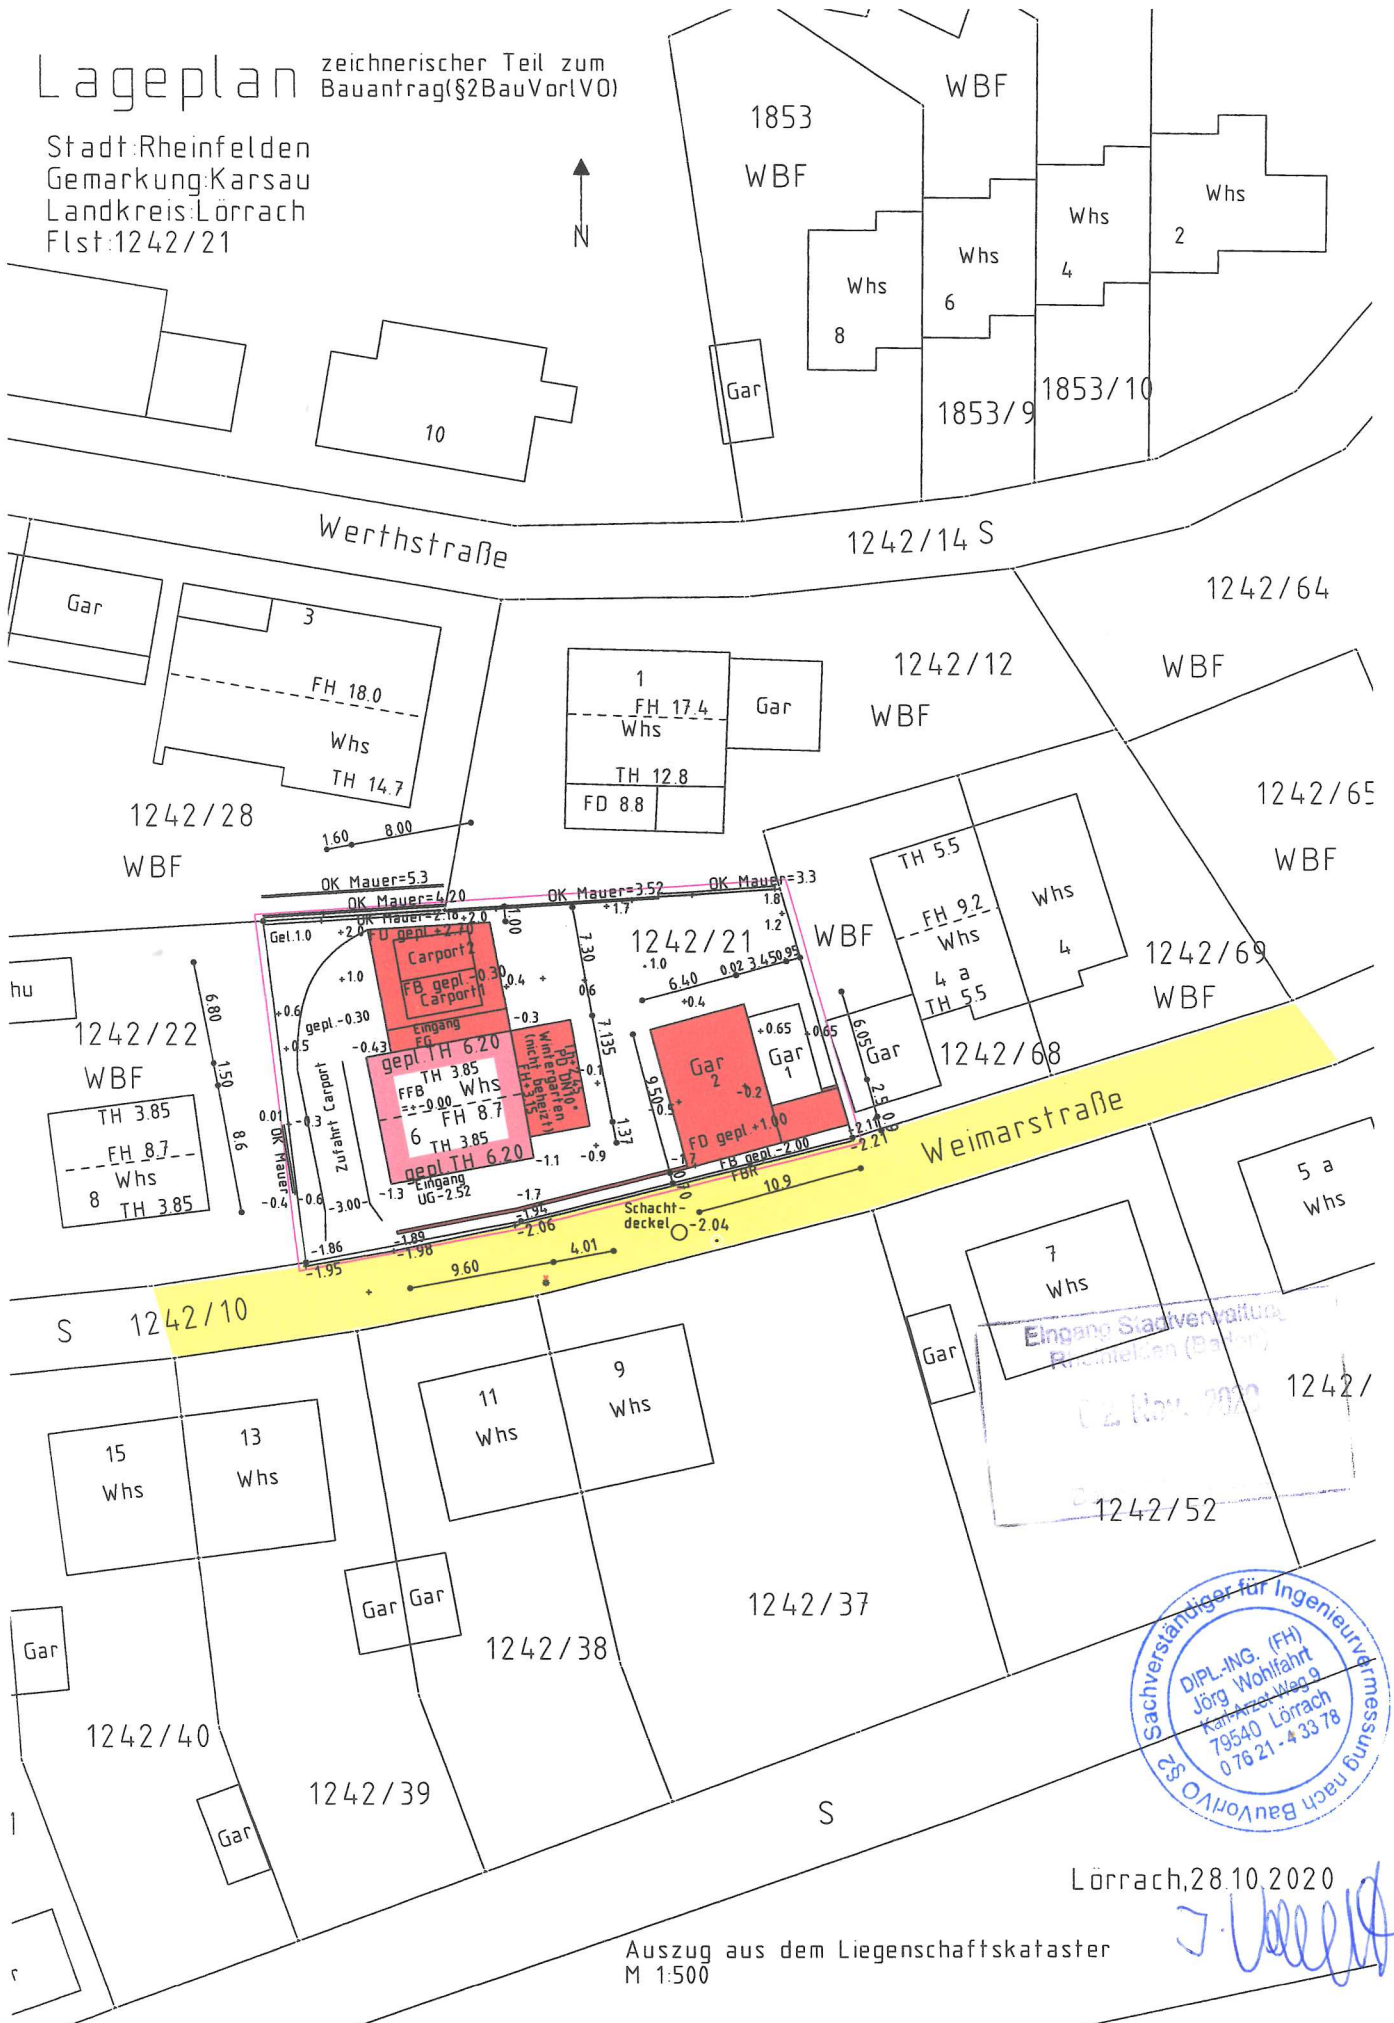

Lörrach, 28.10.2020

Auszug aus dem Liegenschaftskataster
M 1:500