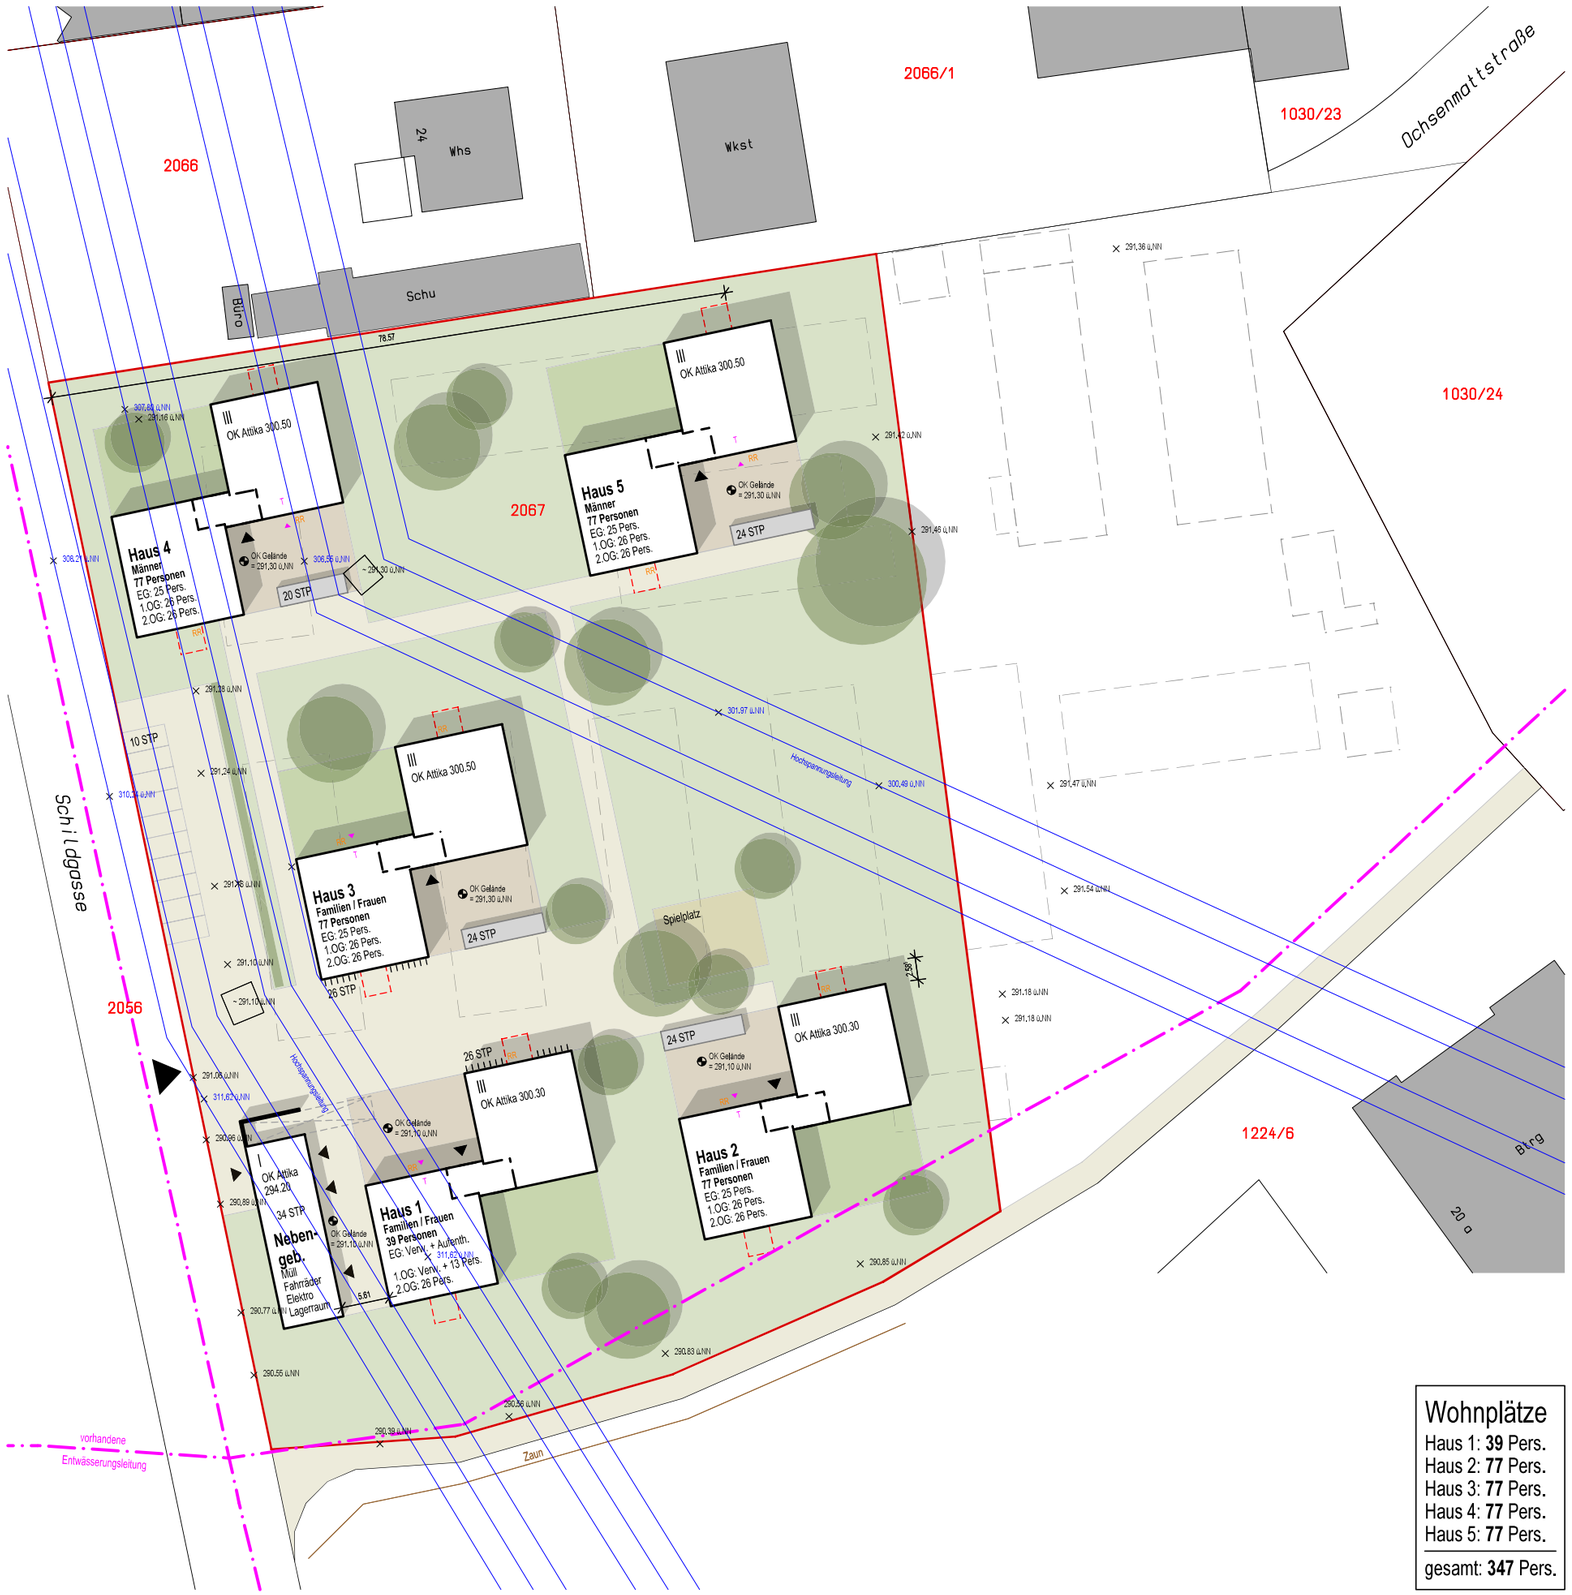

Abstandsflächen
1:1000

Plannr. / Datei
GUR_A_P4_LP_DA

Wohnplätze

Haus 1: **39** Pers.
Haus 2: **77** Pers.
Haus 3: **77** Pers.
Haus 4: **77** Pers.
Haus 5: **77** Pers.

gesamt: **347** Pers.

BAUANTRAG

Projekt

GUR - Gemeinschaftsunterkunft Rheinfelden

Flurst.-Nr. 2067
Schildgasse
79618 Rheinfelden

Planbezeichnung

Lageplan
Übersichtsplan
(Dachaufsichten)

Index

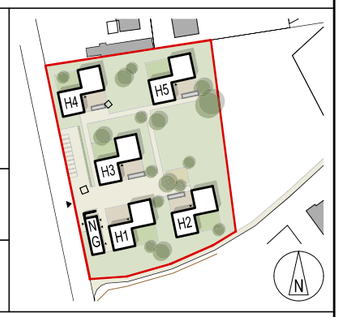

Plannr. / Datei
GUR_A_P4_LP_DA

LPH	Datum	Maßstab	Format	gez.
P4	23.10.20	M 1:500	Din A2	CMo

Bauherr

Landkreis Lörrach

Palmstr. 3 79539 Lörrach
Tel. 07621 - 410-0

Unterschrift Bauherr .....

Architekt

K9 ARCHITEKTEN GmbH

ARCHITEKTUR
UND STÄDTEBAU
BDA DWB

Am Karlsplatz 1 79098 Freiburg
Tel. 0761 - 208 542-0

K9 architekten Borgards Lösch Piribauer

Unterschrift Architekt .....