# Zeichnerischer Teil Planungsrechtliche Festsetzungen

Btrg

Btrg

2308

HDL 2292

GR <sub>M 1:1000</sub>

### 1. Art der Nutzung (§ 9 Abs. 1 Nr. 1 BauGB)

Im Plangebiet zulässig ist eine Gewerbehalle mit Spielhalle. Ausschließlich im vorderen Teil des Erdgeschosses ist eine Spielhalle mit bis zu 150 m² Aufstellfläche für Spielgeräte zulässig. Im restlichen Teil des EG und im OG sind folgende gewerbliche Nutzungen zulässig:

- Regelmäßig zulässig sind Gewerbebetriebe aller Art, Lagerhäuser, Lagerplätze und öffentliche Betriebe sowie Geschäfts-, Büro- und Verwaltungsgebäude.
- Ausnahmsweise zulässig sind Wohnungen für Aufsichts- und Bereitschaftspersonen sowie für Betriebsinhaber und Betriebsleiter, die dem Gewerbebetrieb zugeordnet und ihm gegenüber in Grundfläche und Baumasse untergeordnet sind; Anlagen für kirchliche, kulturelle, soziale und gesundheitliche Zwecke.

Nicht zulässig sind Gaststätten und gaststättenähnliche Betriebe sowie Tankstellen.

Einzelhandel mit zentrenrelevanten Sortimenten nach Anlage 1 zu den planungsrechtlichen Festsetzungen ist unzulässig.

### 2. Höhe baulicher Anlagen (§ 9 Abs. 1 Nr. 1 i.V.m. §§ 16-18 BauGB)

Festgesetzt ist eine maximale Gebäudehöhe von 12 m über Oberkante der an das Plangebiet angrenzenden Erschließungsstraße an der Grundstücksmitte. Als Gebäudehöhe gilt die obere Dachbegrenzungskante.

#### 3. Beleuchtung (§ 9 Abs. 1 Nr. 24 BauGB)

Es wird die Verwendung UV-anteilarmer Außenbeleuchtung festgesetzt.

#### 4. Regenwassermanagement (§ 9 Abs. 1 Nr. 14 BauGB)

Das Versickern von Niederschlagswasser ist unzulässig.

#### 5. Baumpflanzungen (§ 9 Abs. 1 Nr. 25a BauGB)

Gemäß dem Lageplan - Erdgeschoss - im VEP sind vier mittelkronige Laubbäume nach Anlage 2 zu den planungsrechtlichen Festsetzungen zu pflanzen. Für alle Bäume ist eine mindestens 4 m² große, unversiegelte und vor Überfahrten zu schützende Fläche (Baumscheibe) als Wurzelraumschutz anzulegen.

### Vorhaben- und Erschließungsplan (VEP)

2307/1

2307

WBürog


2292/1

1056/1

-Krauseneck-Straße

2293 äFZ

Schu

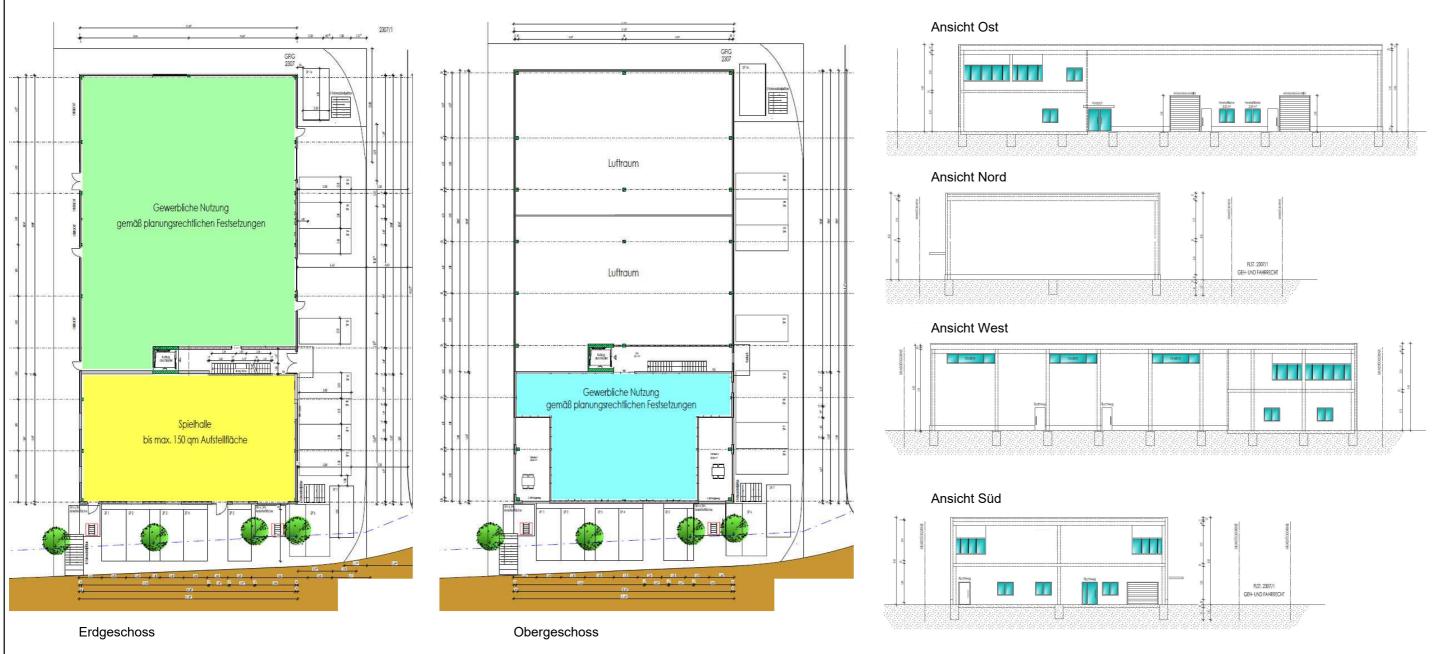


### Legende zum zeichnerischen Teil

Grenze des räumlichen Geltungsbereiches

(§ 9 Abs. 7 BauGB)



Spiel- und Gewerbehalle gemäß VEP

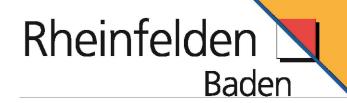

Anlage 2

## Stadt Rheinfelden (Baden)

### Stadtteil Karsau

Vorhabenbezogener Bebauungsplan "Spiel- und Gewerbehalle Peter-Krauseneck-Straße"

### Verfahrensdaten

Aufstellungsbeschluss

14.05.2020

Frühzeitige Öffentlichkeits- und Behördenbeteiligung

02.06.2020 - 29.06.2020

Öffentliche Auslegung

Behördenbeteiligung

Satzungsbeschluss

in Kraft getreten am

Klaus Eberhardt Oberbürgermeister

### Plandaten

Planungsstufe: Offenlage Plandatum: 11.12.2020 Bearbeiter: Reichenbach

Planformat: 594 x 420 mm

Stadtverwaltung Rheinfelden (Baden) Stadtbauamt, Kirchplatz 2, 79618 Rheinfelden (Baden)

VEP ohne Maßstab