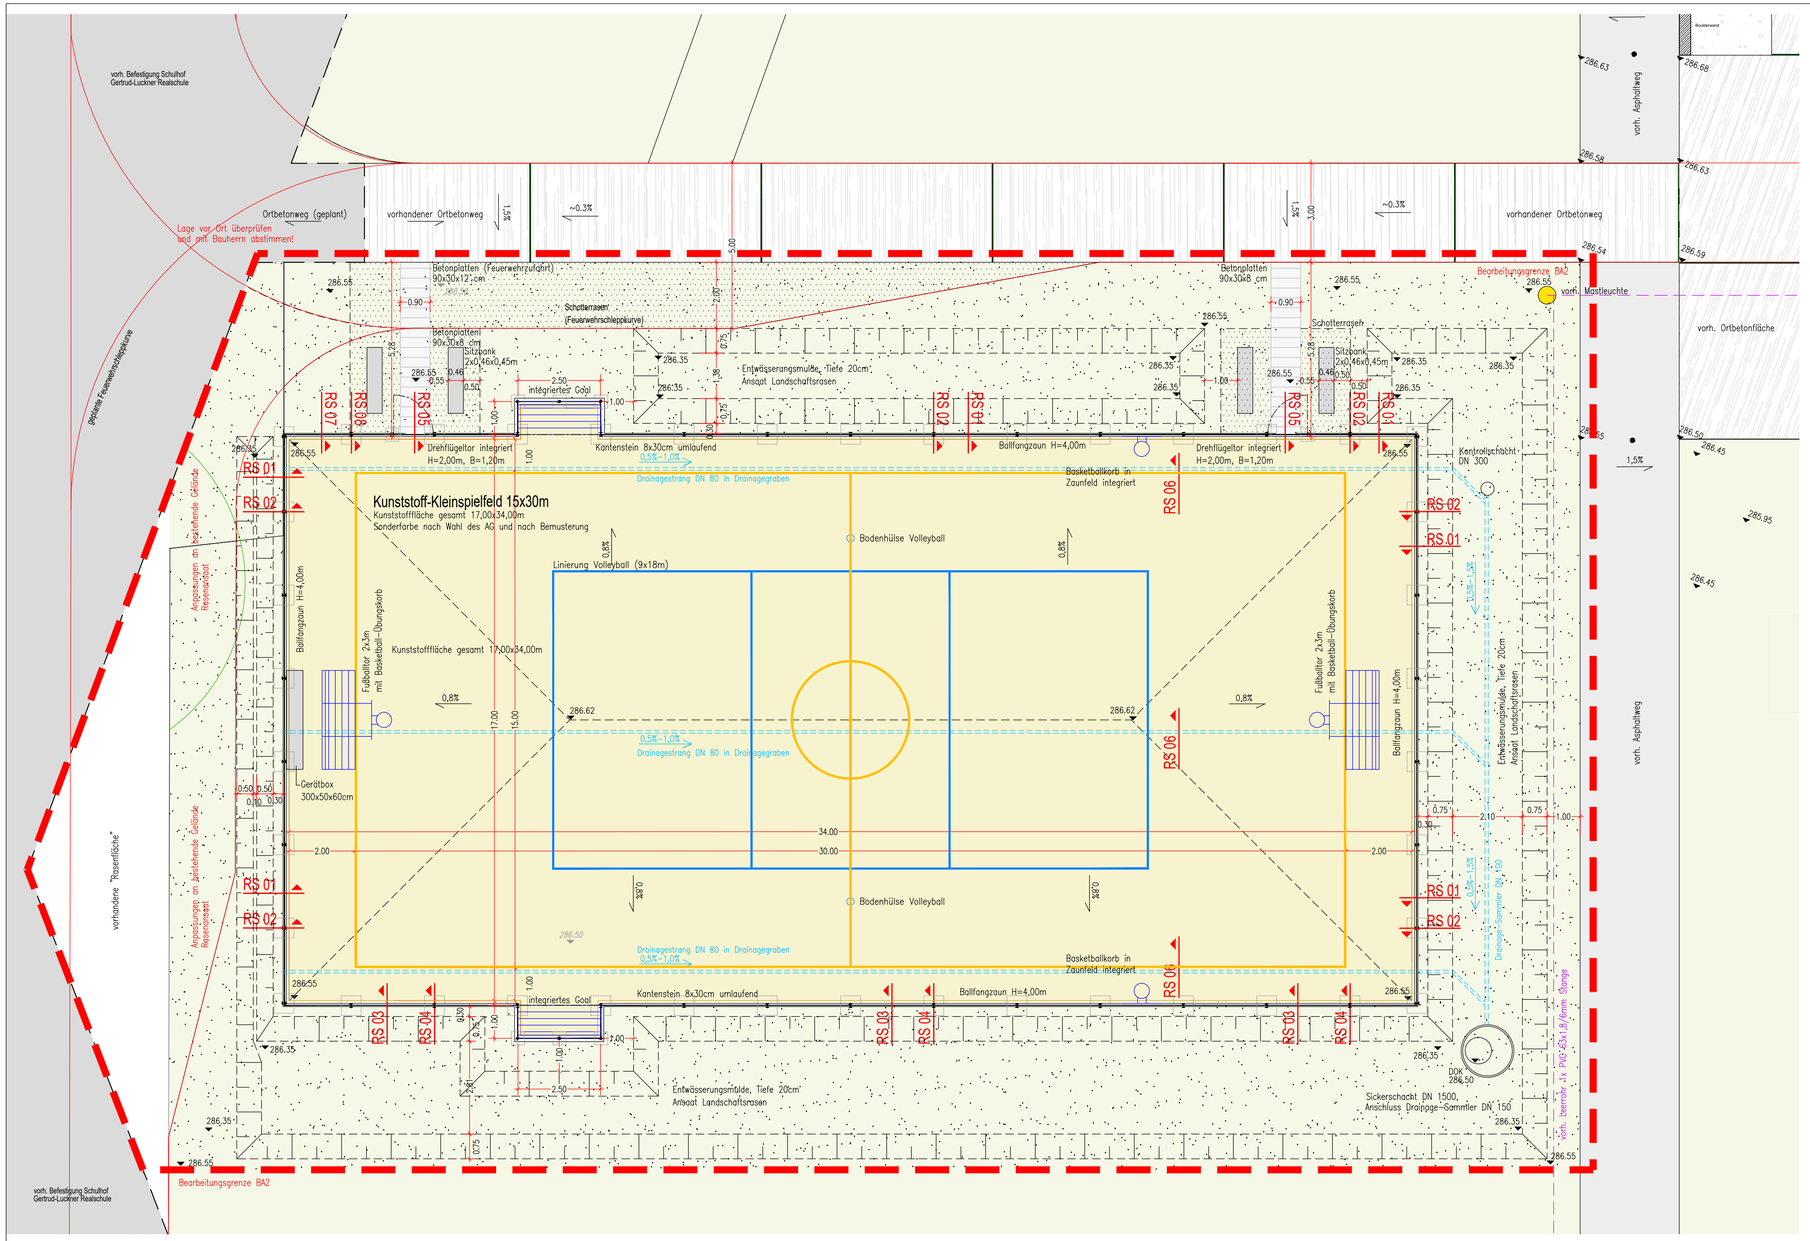

Lageplan BA2 M 1:100

286.00	Höhe, Bestand (Vermesser)
(~286.00)	Höhe, Bestand (interpoliert)
286.60	Höhe, geplant
	Schotterrasenflächen
	Rasen- / Wiesenflächen
	Kunststoff-Spielfeld

Lageplan Freianlagen 1231-05-BA2-LA-01

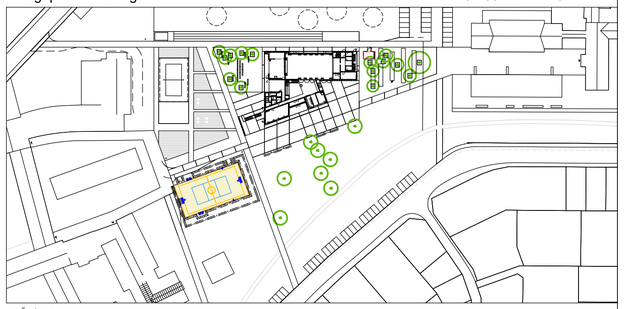

Änderung

Index	Datum	Bearb.	
-	-	-	-

Hinweis
Alle Höhen- und Maßangaben sind vom Auftragnehmer eigenverantwortlich zu überprüfen. Unstimmigkeiten oder Abweichungen sowie Bedenken sind vor der Ausführung unverzüglich der Bauleitung mitzuteilen. Der Auftragnehmer hat sich über die genaue Lage aller Ver- und Entsorgungsleitungen zu informieren. Alle Maßangaben in Metern. Bemessung der konstruktiven Elemente nach statischen Erfordernissen. Es gelten die Plangrundlagen und Hinweise des Lageplans (M 1:100) 1231-05-BA2-LA-01.

Plangrundlagen
EG-Grundriss Mensa: Kamm Architekten, Stand 18.11.2013, FFEG = +/-0,00 = 286.70müNN

W+P LANDSCHAFTEN
77761 SCHILTACH BÜHLHOF FON 07834-9684 FAX 07834-868435
13347 BERLIN GERICHTSTR. 23 FON 030-4660 3996 FAX 030-4625 053

Plan Lageplan Freianlagen	Plan-Nr. 1231-05-BA2-LA-01
Projekt Campus Rheinfelden	Massstab 1 : 100
Planungsphase Ausführungsplanung BA2	Datum 03.12.2020
Bauherr Stadtverwaltung Rheinfelden (Baden)	Index -
	Datei 1231_05_BA2_LA_01