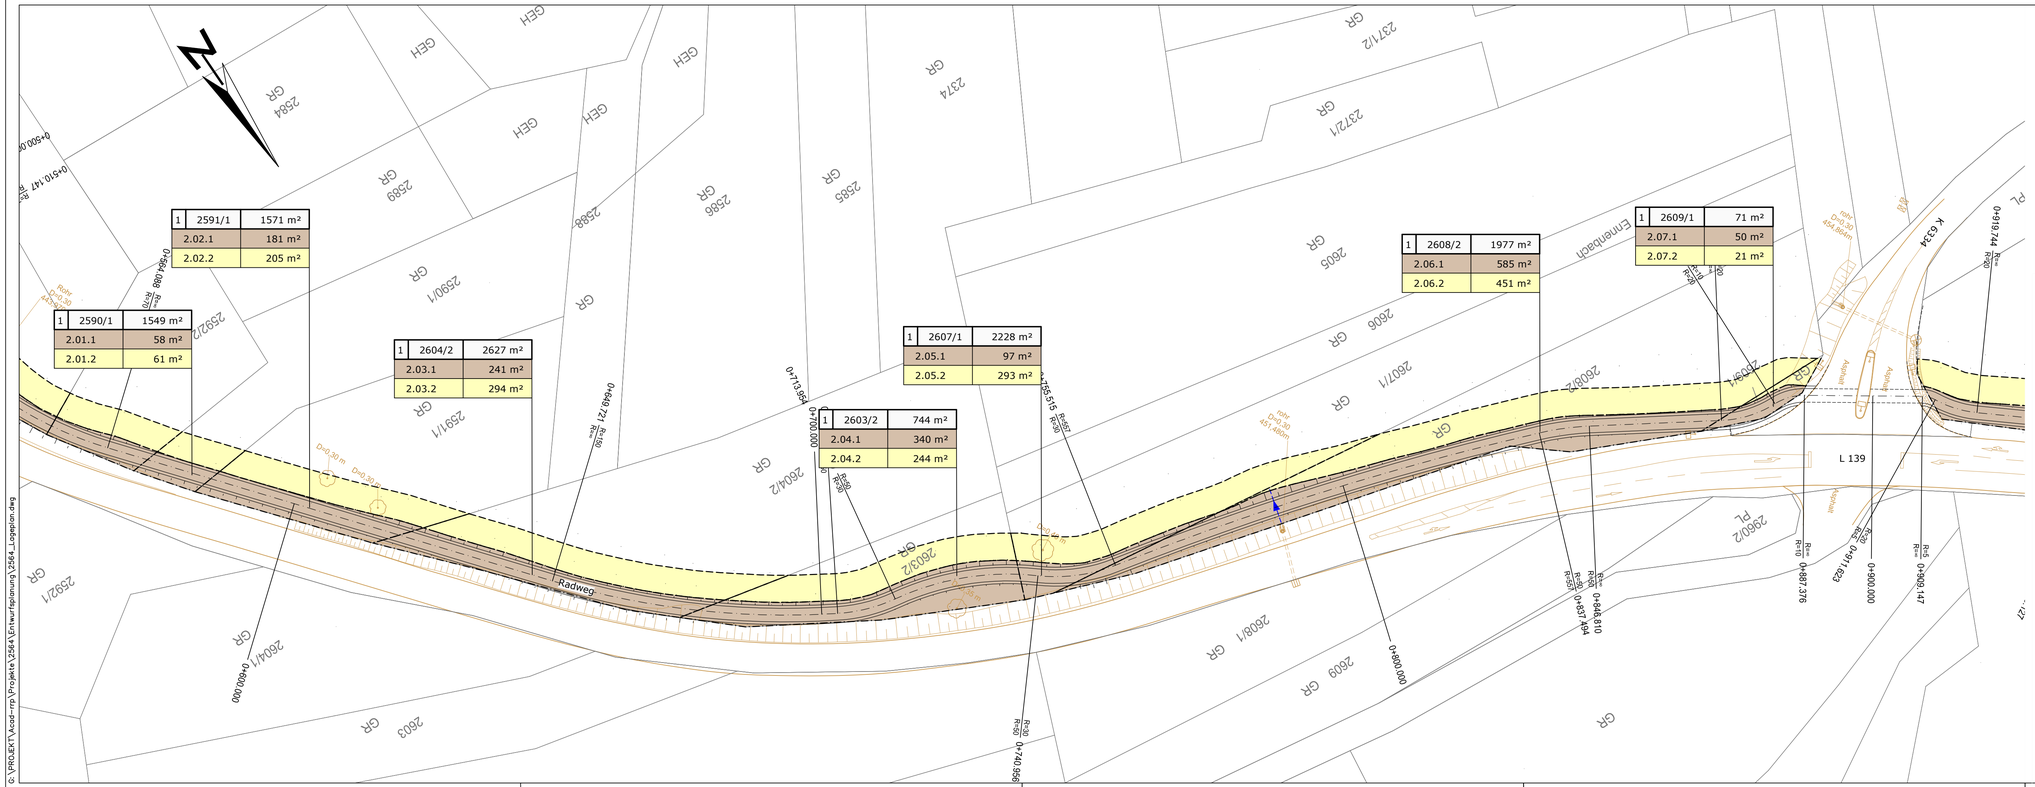

Legende :

161 m²	zu erwerbende Fläche
125 m²	vorübergehend in Anspruch zu nehmende Fläche
34 m²	dauernd zu belastende Fläche
1 2693 1093 m²	Flur / Flurstück / Größe des Flurstückes
1.03.1 161 m²	lfd. Nr. im Grunderwerbsverzeichnis / Größe der Teilfläche

1 Nr. des Grunderwerbsplanes
03 lfd. Nr. des betroffenen Flurstückes
1 Teilfläche eines Flurstückes

Zusammengehörigkeitspfeil

Gemarkungsgrenze

Index	Datum	Gez.	Gep.	Änderung

Projekt: **Radweg Adelhausen - Maulburg**
entlang der L 139

Planart: **Grunderwerbsplan**
Station 0+550 - 0+900

Planungsstufe: Entwurfsplanung

Projekt-Nr.:	Maßstab:	Format:	Datum:	Blatt:
2564	1 : 500	95/30	Juli 2020	2/8
Plan Nummer:	Index:	Gezeichnet:	Projektleiter:	Geprüft:
10E102		Ks	JB	

RAPP
Rapp Regioplan GmbH
Kandernner Straße 14
D-79539 Lörrach
T +49 7621 8518 0
F +49 7621 8518 99
www.rapp-regioplan.de

Stadt Rheinfelden
Kirchplatz 2
79618 Rheinfelden (Baden)
T +49 7623 95 0
F +49 7623 95 220
www.info@rheinfelden-baden.de

Gemeinde Maulburg
Hermann-Burte-Str. 57
79689 Maulburg
T +49 7622 3991 10
F +49 7622 3991 27
www.info@rheinfelden-baden.de

G:\PROJEKT\Acad-rp\Projekte\2564\Entwurfsplanung\2564_Lageplan.dwg