

AUSZUG AUS DEM LIEGENSCHAFTSKATASTER

Maßstab 1:500

Gemeinde : Rheinfelden

Kreis : Lörrach


Datum : 02.12.2020

Eingang Stadtverwaltung
Rheinfelden (Baden)

Gemarkung 3. Masse 2020

Flst. : 75

Baurechtsabteilung

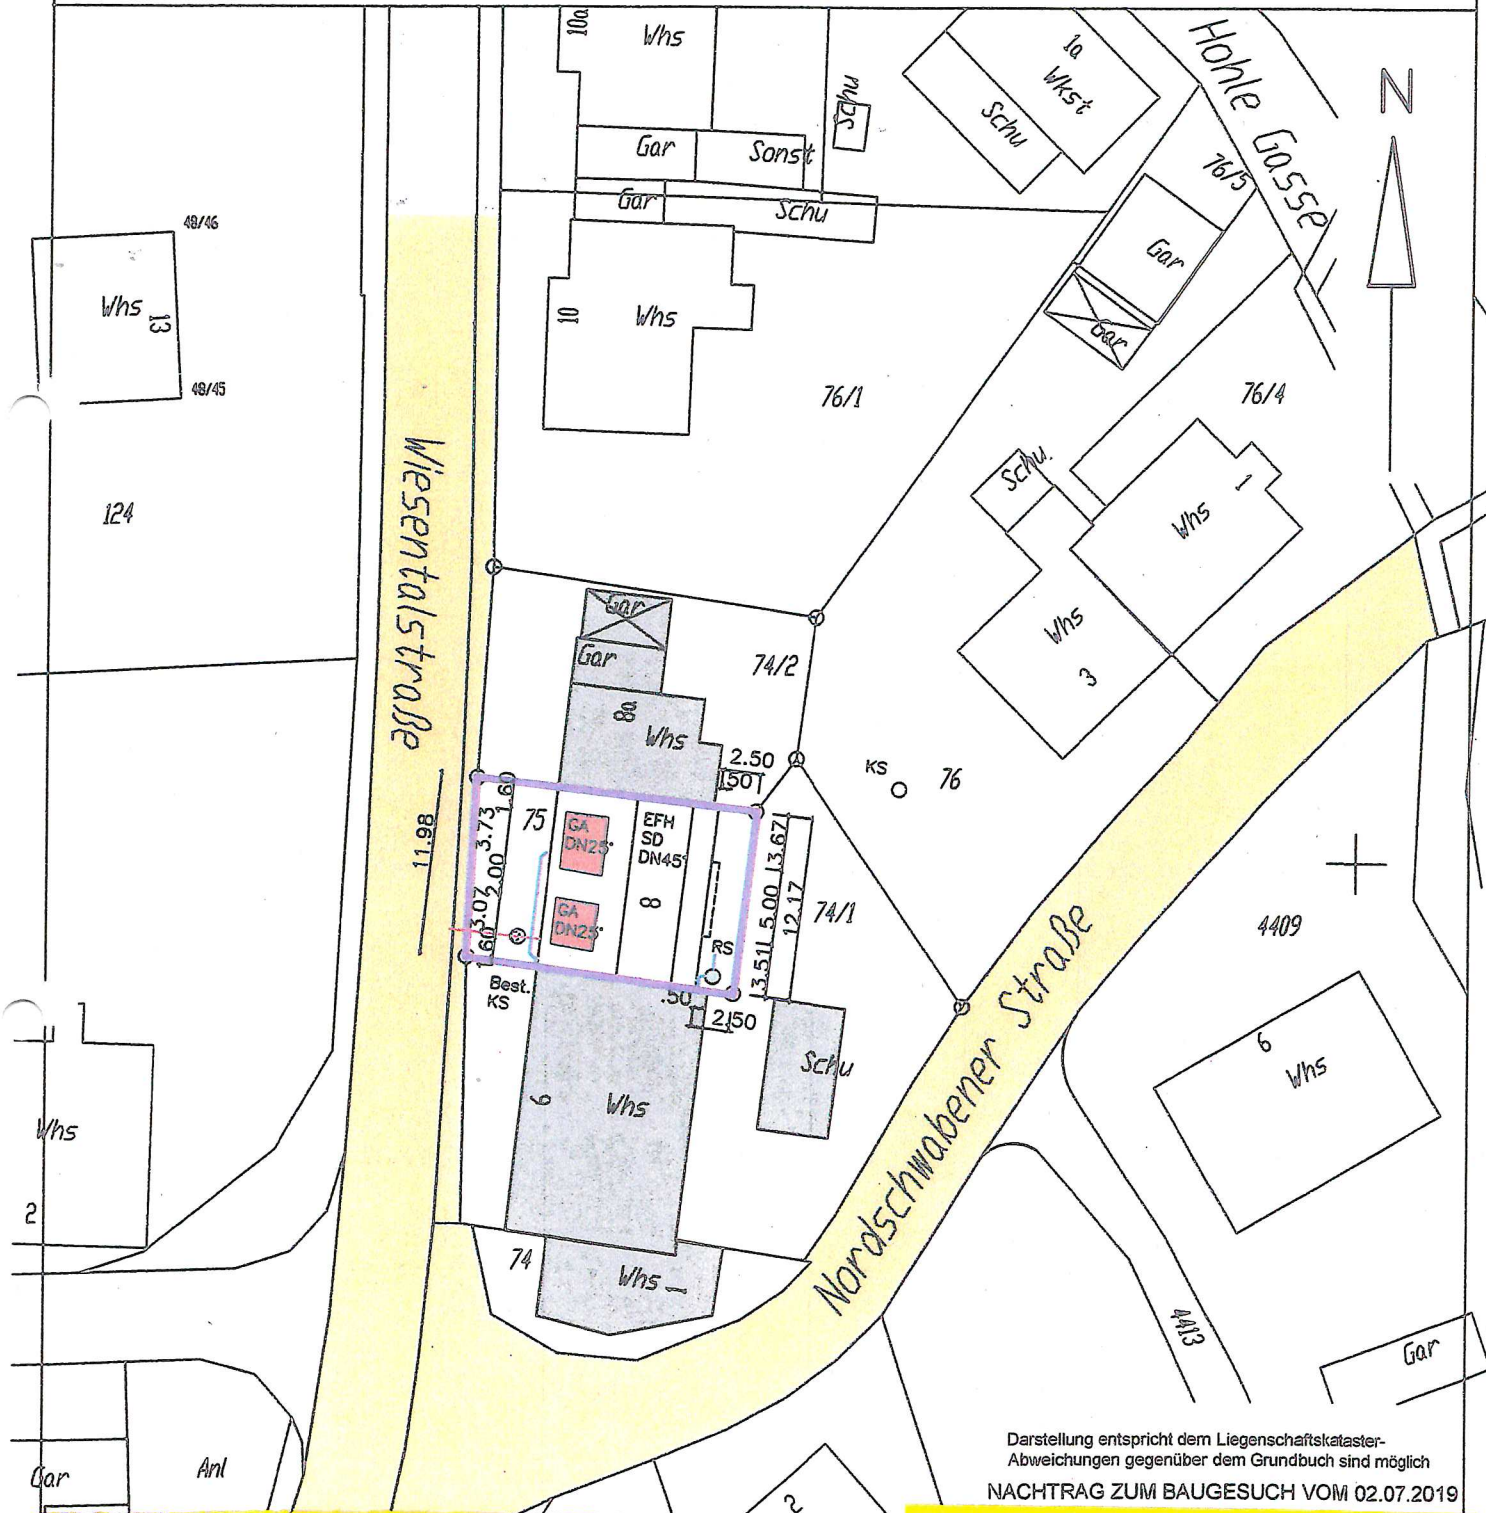

Darstellung entspricht dem Liegenschaftskataster-
Abweichungen gegenüber dem Grundbuch sind möglich
NACHTRAG ZUM BAUGESUCH VOM 02.07.2019