

Landkreis : Lörrach  
 Gemeinde : Rheinfelden  
 Gemarkung : Minseln

# Lageplan


zeichn. Teil § 4 LBOVVO

M 1:500


Eingang Stadtverwaltung  
 Rheinfelden (Basen)

14. Jan. 2021

Paurechtsabteilung

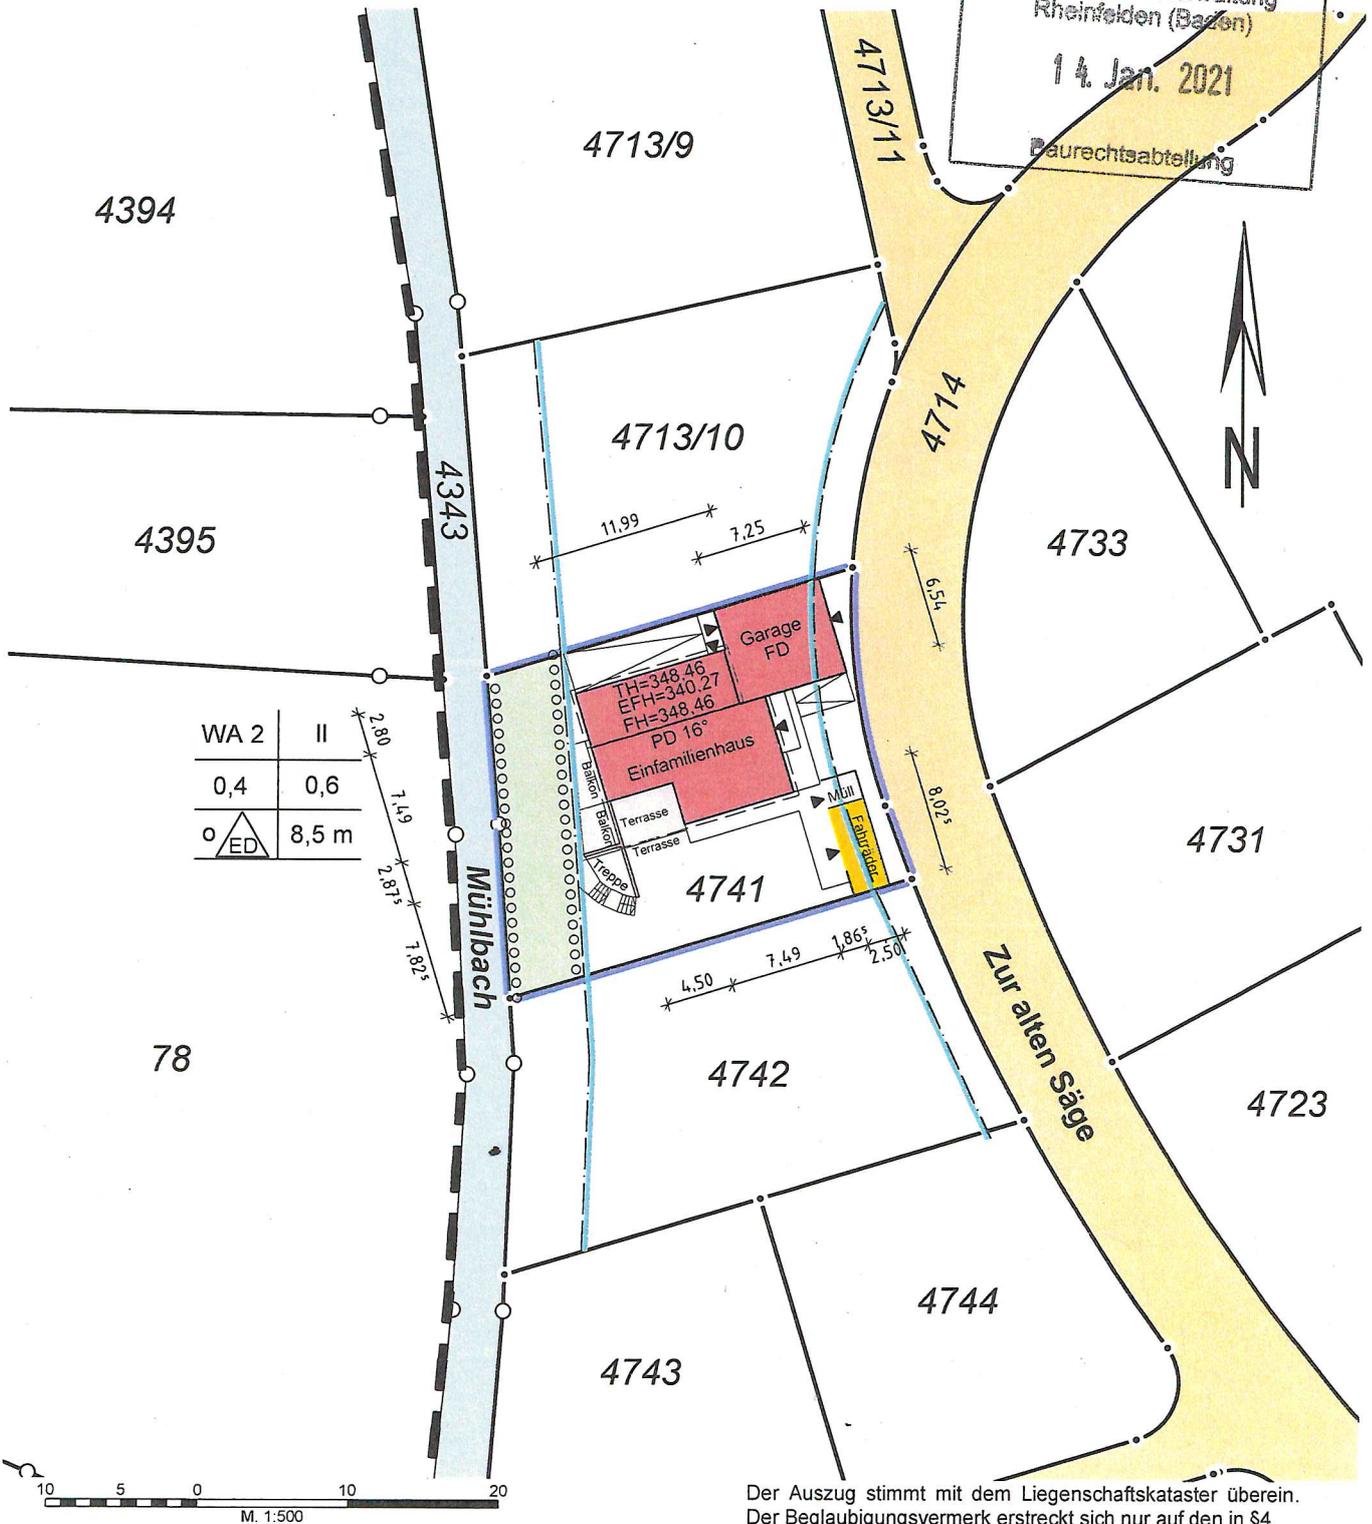

WA 2	II
0,4	0,6
o ED	8,5 m

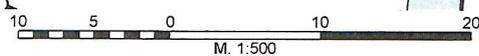

Darstellung entspricht dem Liegenschaftskataster.  
 Abweichung gegenüber dem Grundbuch möglich.

Für eventuell unterirdisch vorhandene Leitungen  
 oder Kabel wird keine Haftung übernommen.

!! Sämtliche Maßänderungen sind  
 dem Lageplanfertiger mitzuteilen

20-8155 Ls

Der Auszug stimmt mit dem Liegenschaftskataster überein.  
 Der Beglaubigungsvermerk erstreckt sich nur auf den in §4  
 Abs. 2 u. 3 LBOVVO festgelegten Mindestinhalt des Auszuges.

Radolfzell, den 22.12.2020

