

## Informationen für die Bekanntgabe im Ortschaftsrat

Bauantrag vereinf. Verfahren

Anbau eines WC-Raumes mit Dusche im EG

		Ja	Nein
1	Unterlagen zur Prüfung vollständig		X
2	Lage Baugrundstück im unbepflanzten Innenbereich § 34 BauGB		X
3	Lage Baugrundstück im überplanten Innenbereich § 30 BauGB	X	
4	Lage Baugrundstück im Außenbereich § 35 BauGB		X
5	Fachbehördenbeteiligung notwendig und gestartet	X	
6	Angrenzer Beteiligung gestartet	X	
7	Umlauf Stadtbauamt gestartet	X	

# AUSZUG aus dem LIEGENSCHAFTSKATASTER

Maßstab 1:500

VERMESSUNGSBÜRO FREY & GANTER

WOLFGANG FREY

Öffentlich bestellter Vermessungsingenieur


Brunnenstr. 1, 79541 Lörrach

Tel. 07621-52864, FAX 52081


Stadt: Rheinfelden  
Gemarkung: Karsau

Flist.Nr.: 1845  
Datum: 13.01.2021

Darstellung entspricht dem Liegenschaftskataster  
Abweichungen gegenüber dem Grundbuch möglich

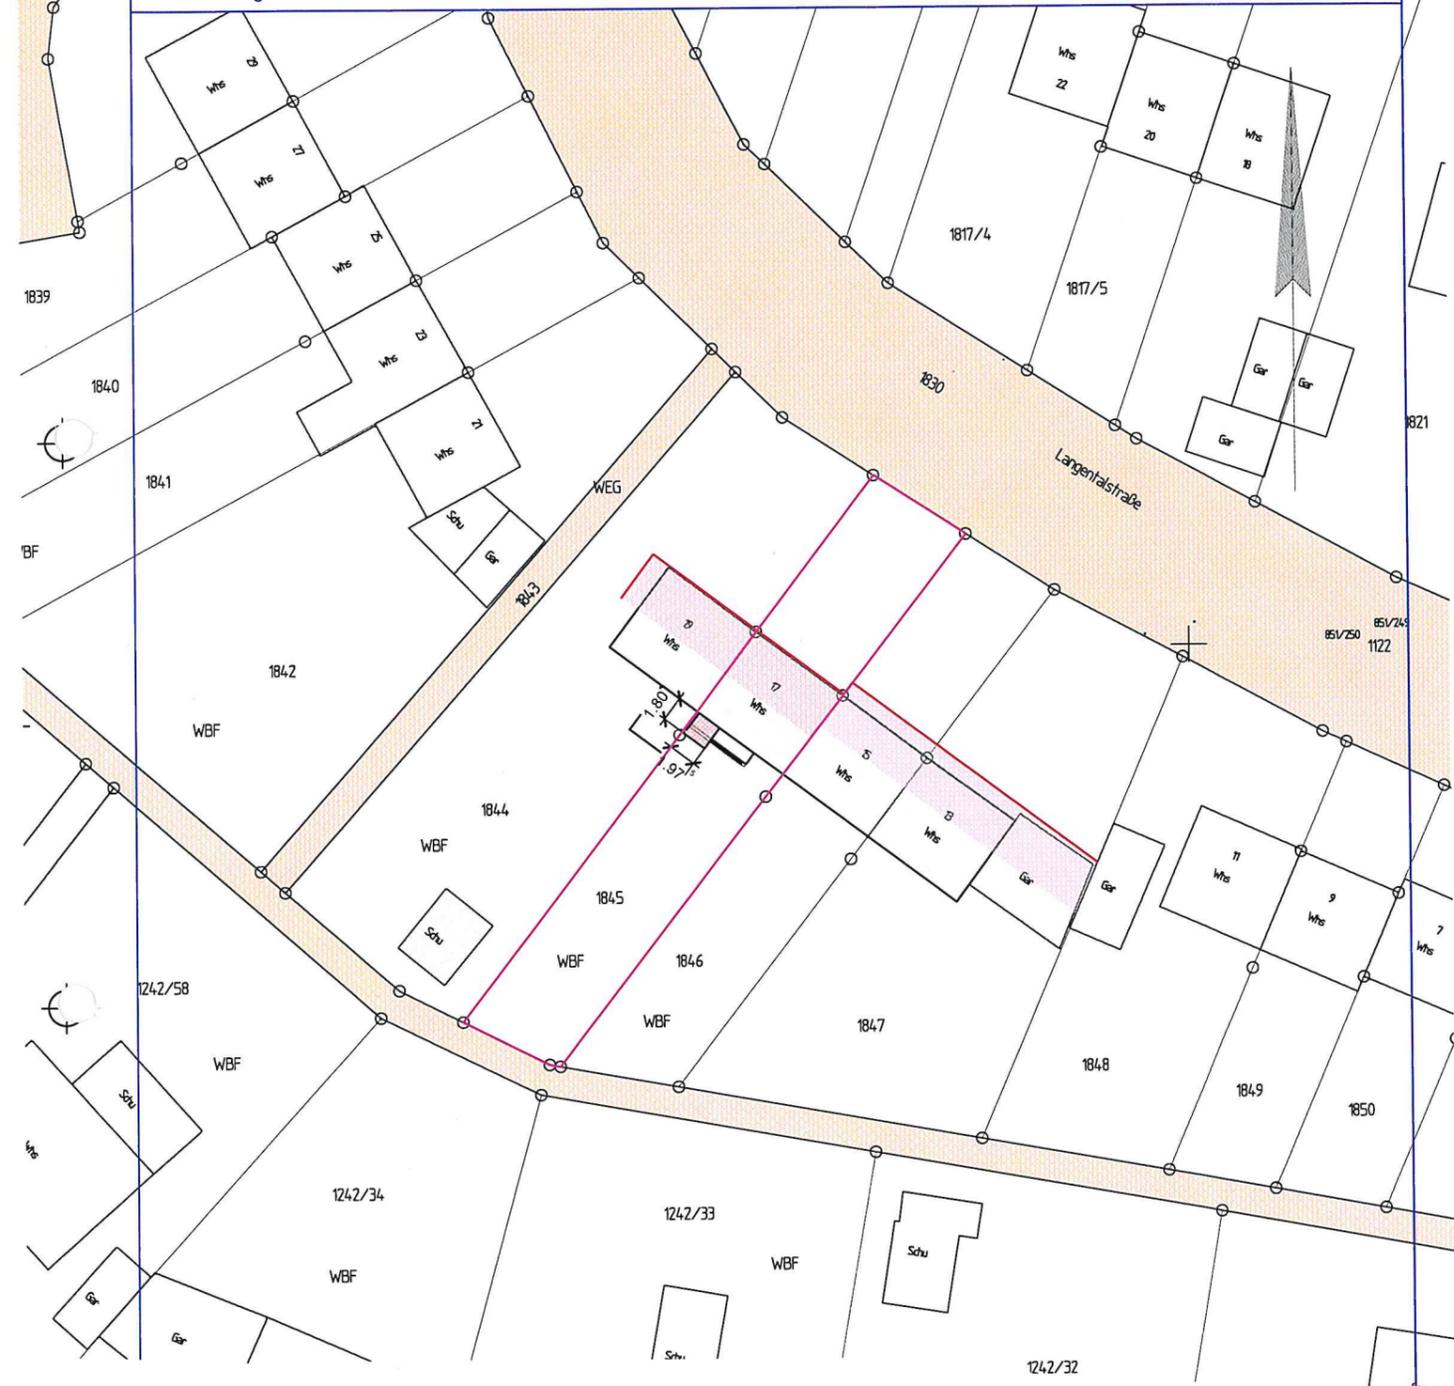


Schnitt 1, M, 1: 100

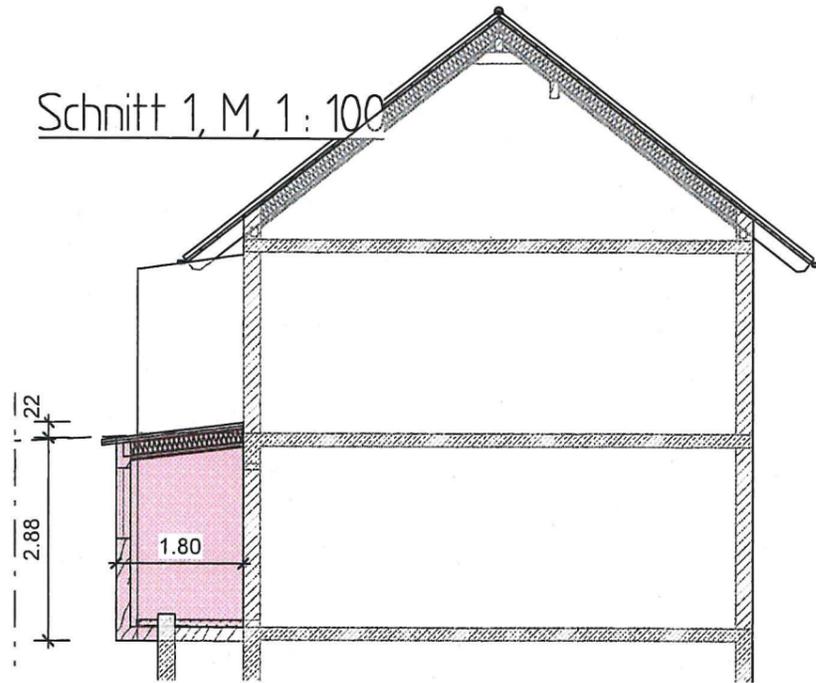


Ansicht Süd (Garten)



Ansicht Ost (Whs Dinse)

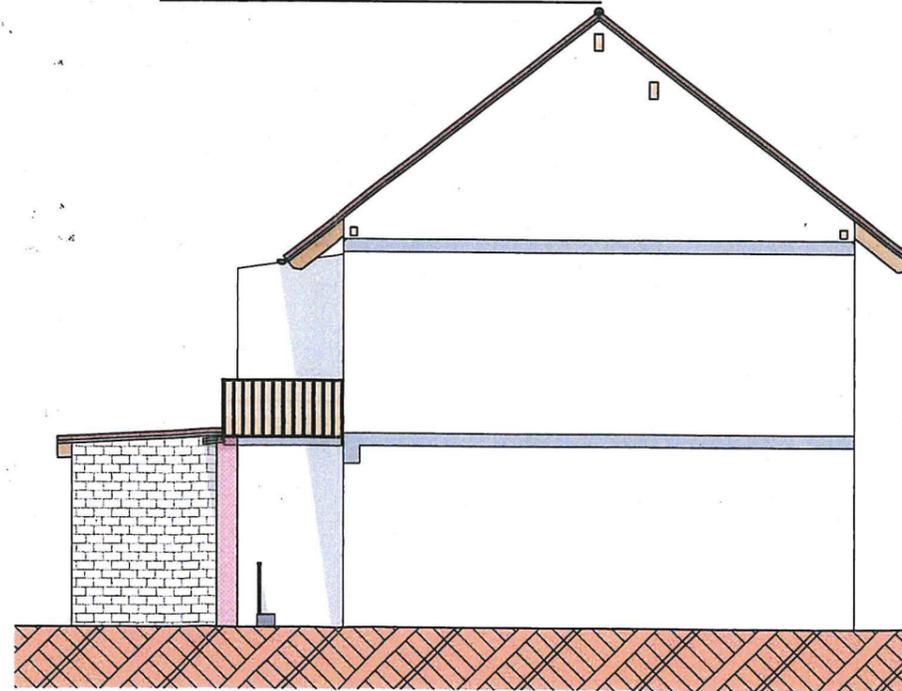

Grundriss EG, M, 1: 100

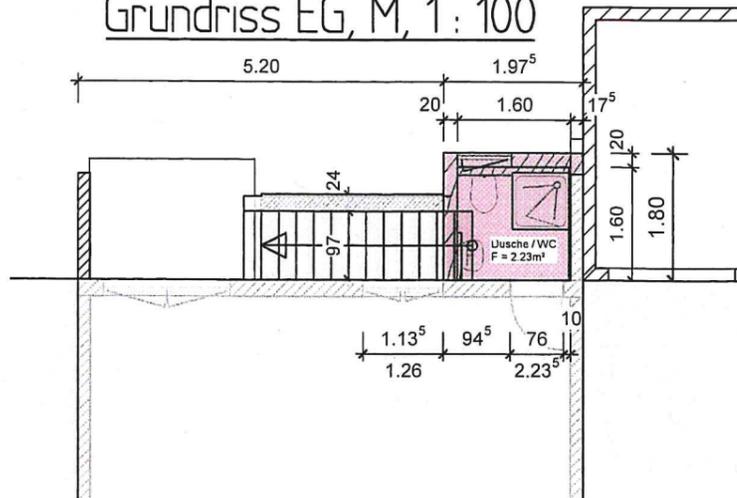

# Bauantrag

79618 Rheinfelden

PLANINHALT

Grundriss, Schnitt, Ansichten

DATUM  
03.01.2021

MASSTAB  
1: 100