


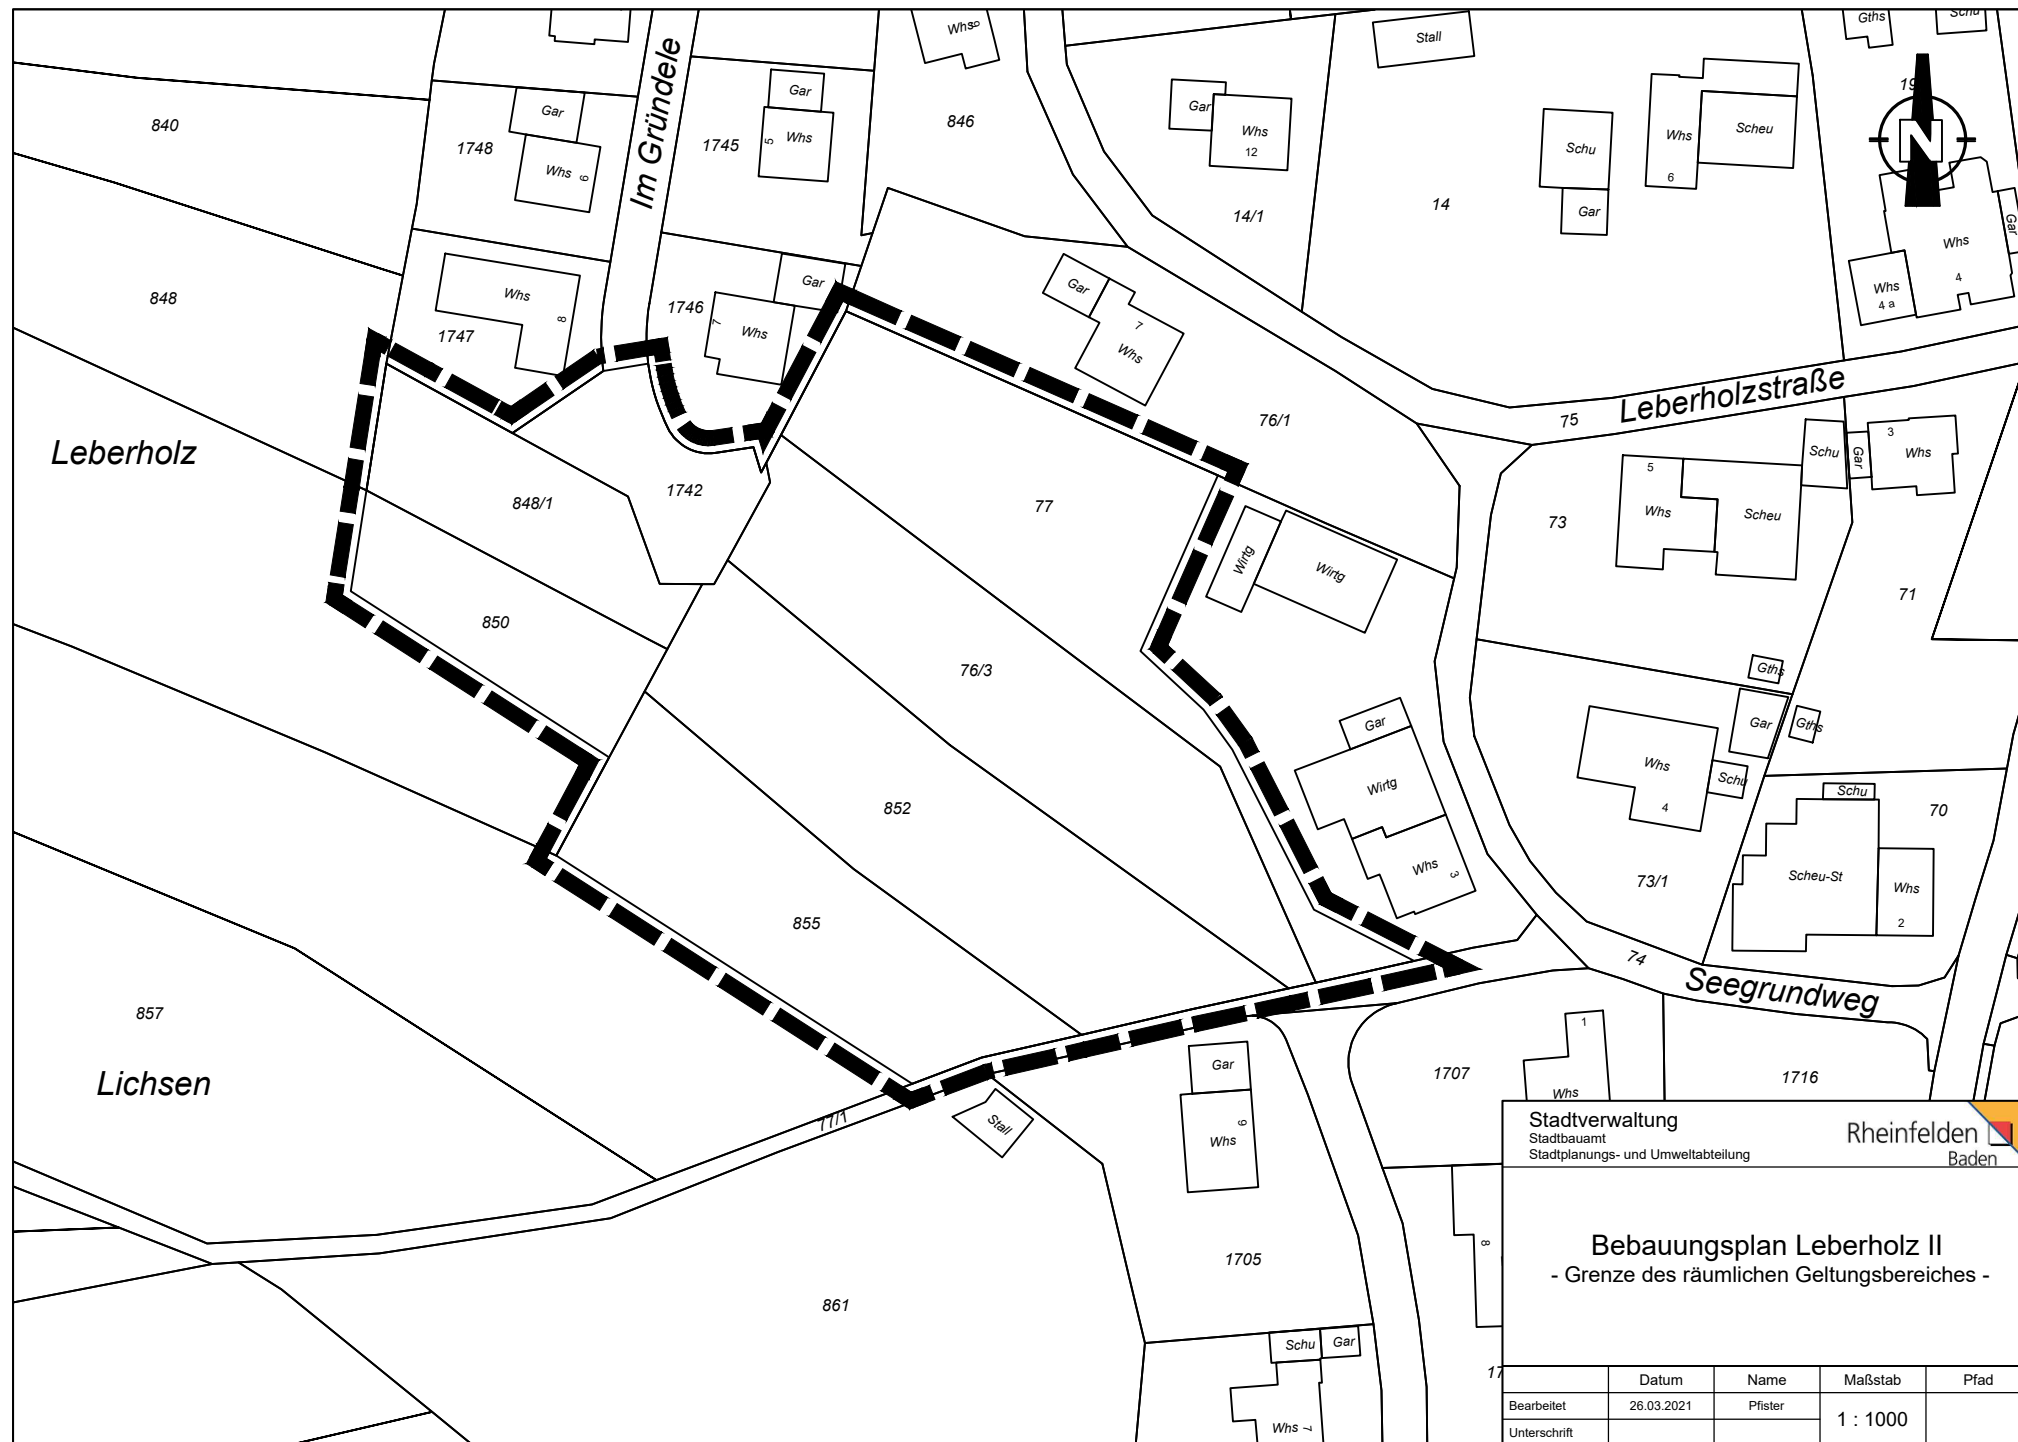

Stadtverwaltung
Stadtbauamt
Stadtplanungs- und Umweltabteilung

Rheinfelden
Baden

Bebauungsplan Leberholz II
- Grenze des räumlichen Geltungsbereiches -

	Datum	Name	Maßstab	Pfad
Bearbeitet	26.03.2021	Pfister	1 : 1000	
Unterschrift				