



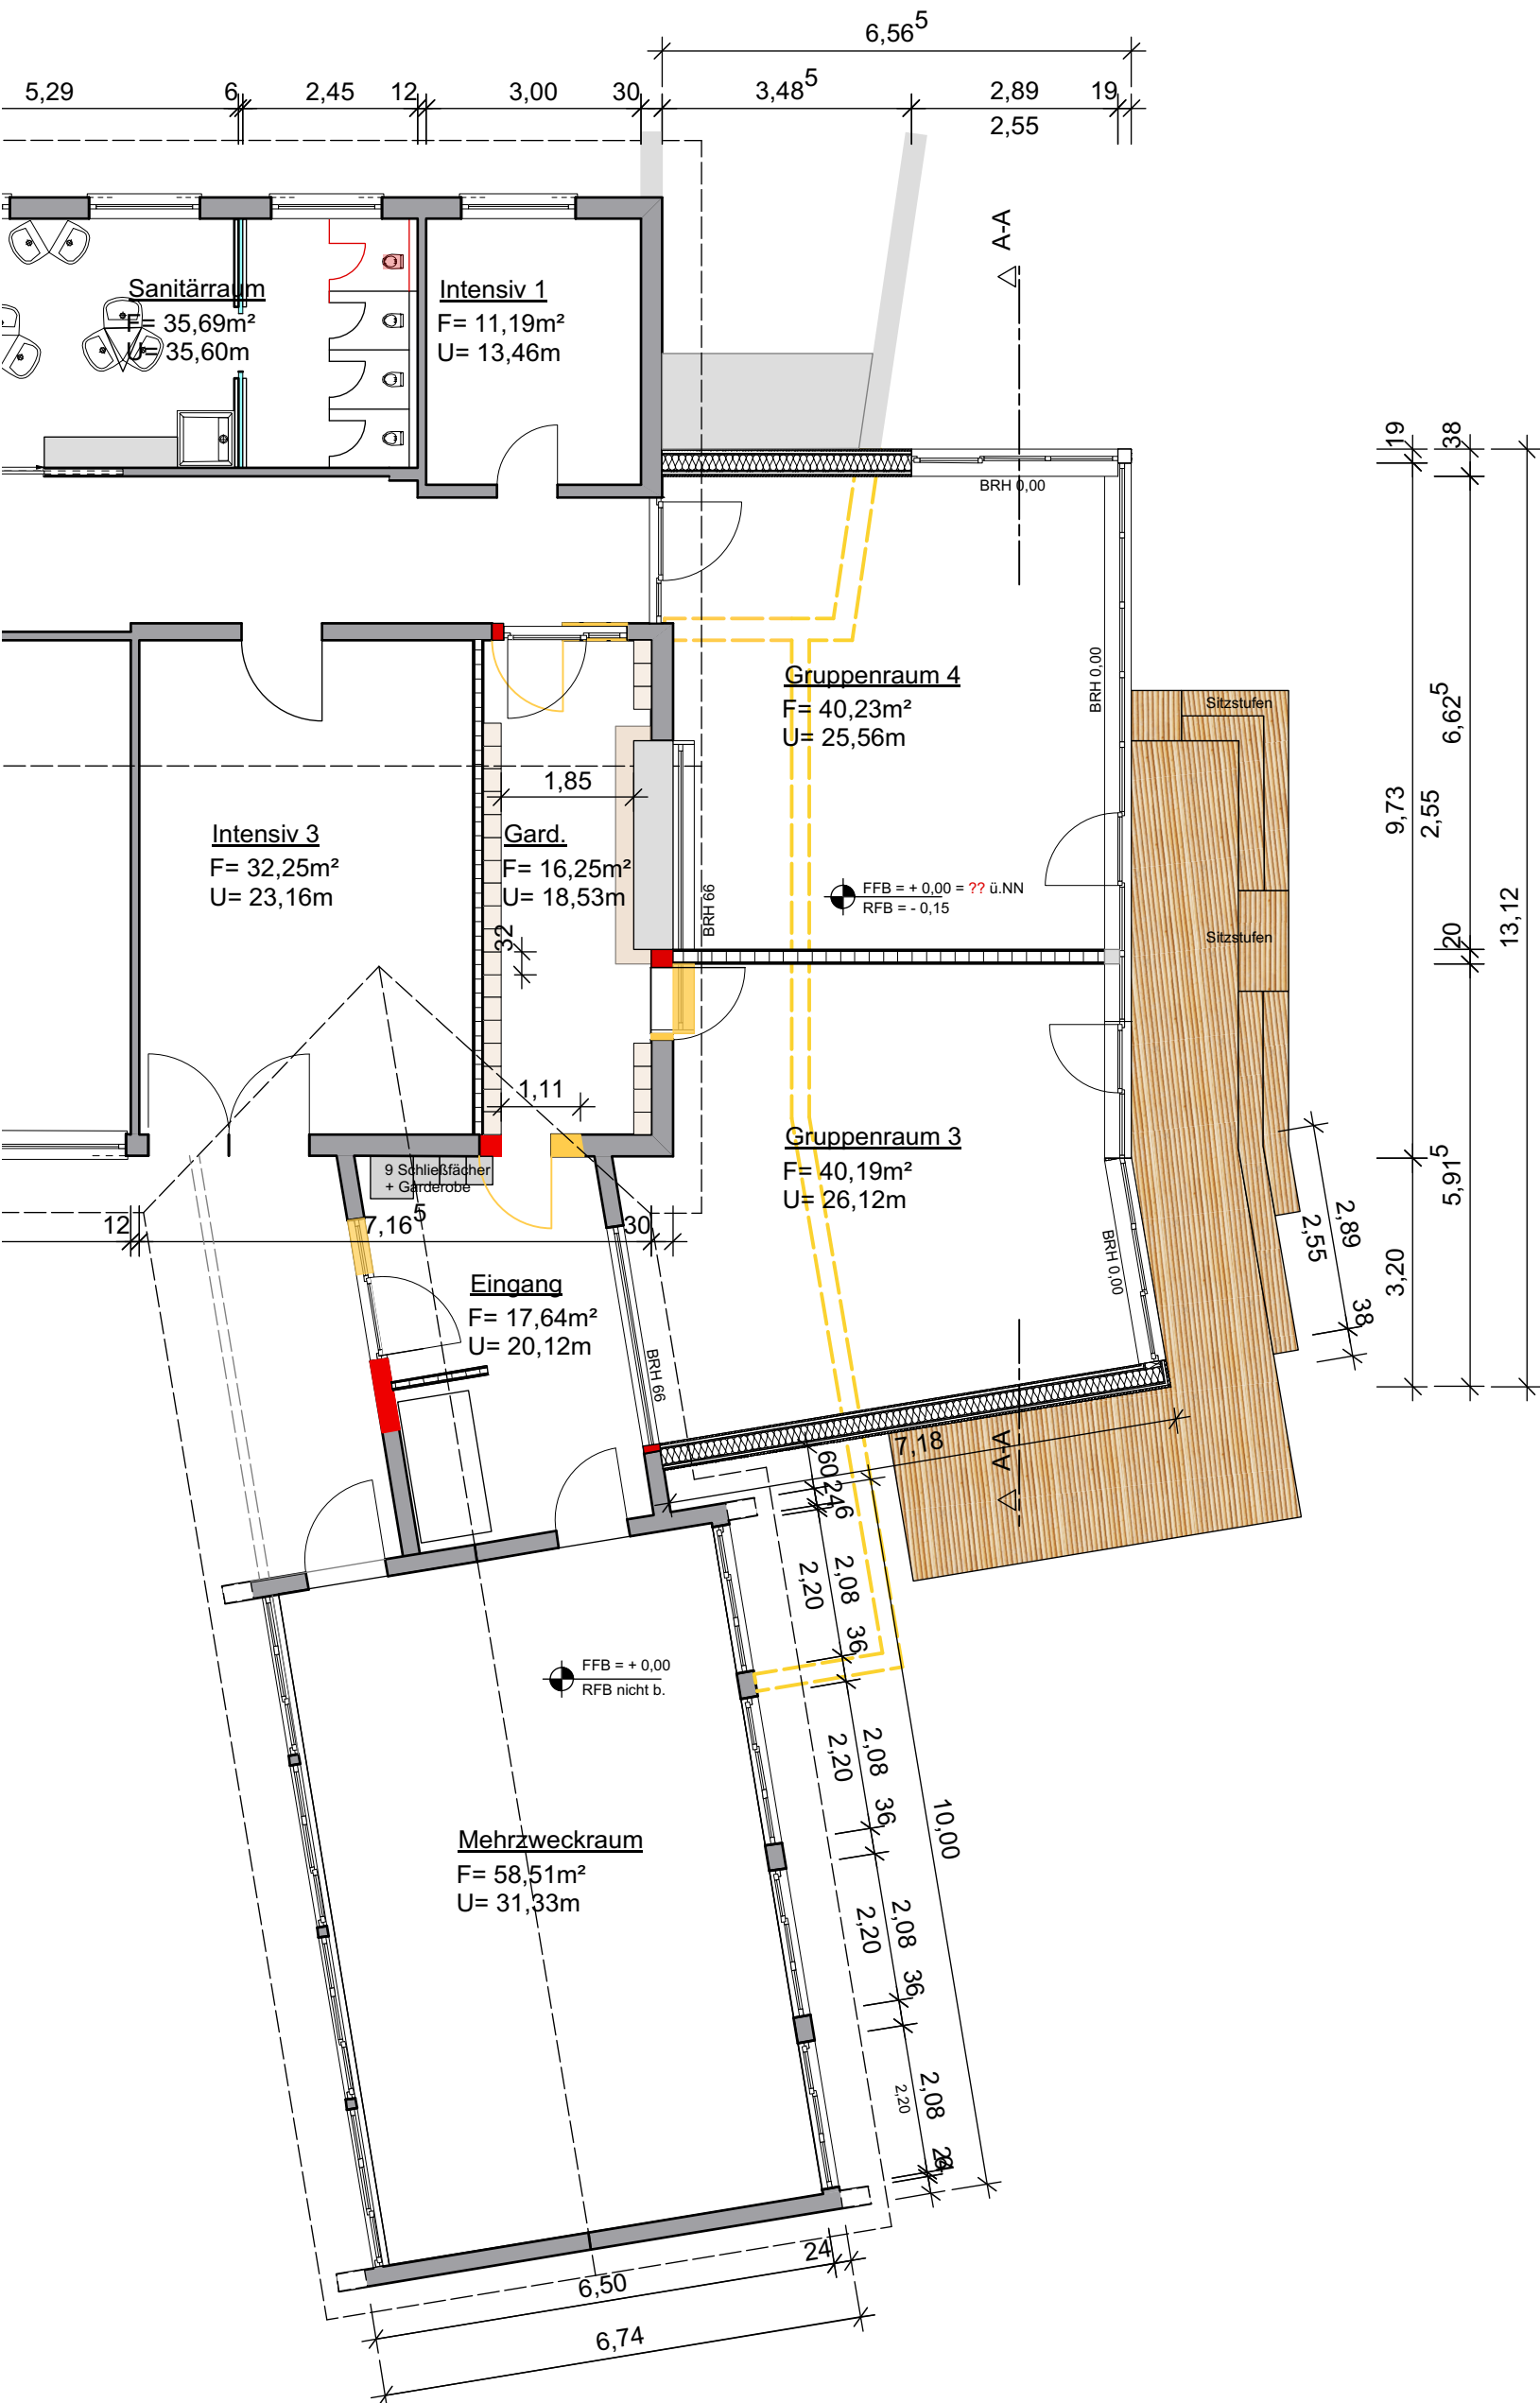

ENTWURF

SANIERUNG UND ERWEITERUNG
DER KITA BIENENKORB
HALDENWEG 3
79618 RHEINFELDEN (BADEN)

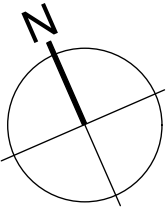

BAUHERR:
STADT RHEINFELDEN
KIRCHPLATZ 2
79618 RHEINFELDEN (BADEN)

VORABZUG

ARCHITEKTIN:
DIPL.ING.(FH) JEANNETTE KNÖPFEL
FREIE ARCHITEKTIN BDA
FELDBERGSTRASSE 7
79618 RHEINFELDEN

DATUM 19/03/21	GEZ. JK/UM	MASZTAB 1:100
GRUNDRISSAUSSCHNITT GRUPPENRÄUME		PLAN 1.00