


SCHNITT A-A

38² | 6,23² verkürzte Darstellung | 20 | 6,62⁵ | 38 |
 13,82 verkürzte Darstellung

ENTWURF

SANIERUNG UND ERWEITERUNG
 DER KITA BIENENKORB
 HALDENWEG 3
 79618 RHEINFELDEN (BADEN)

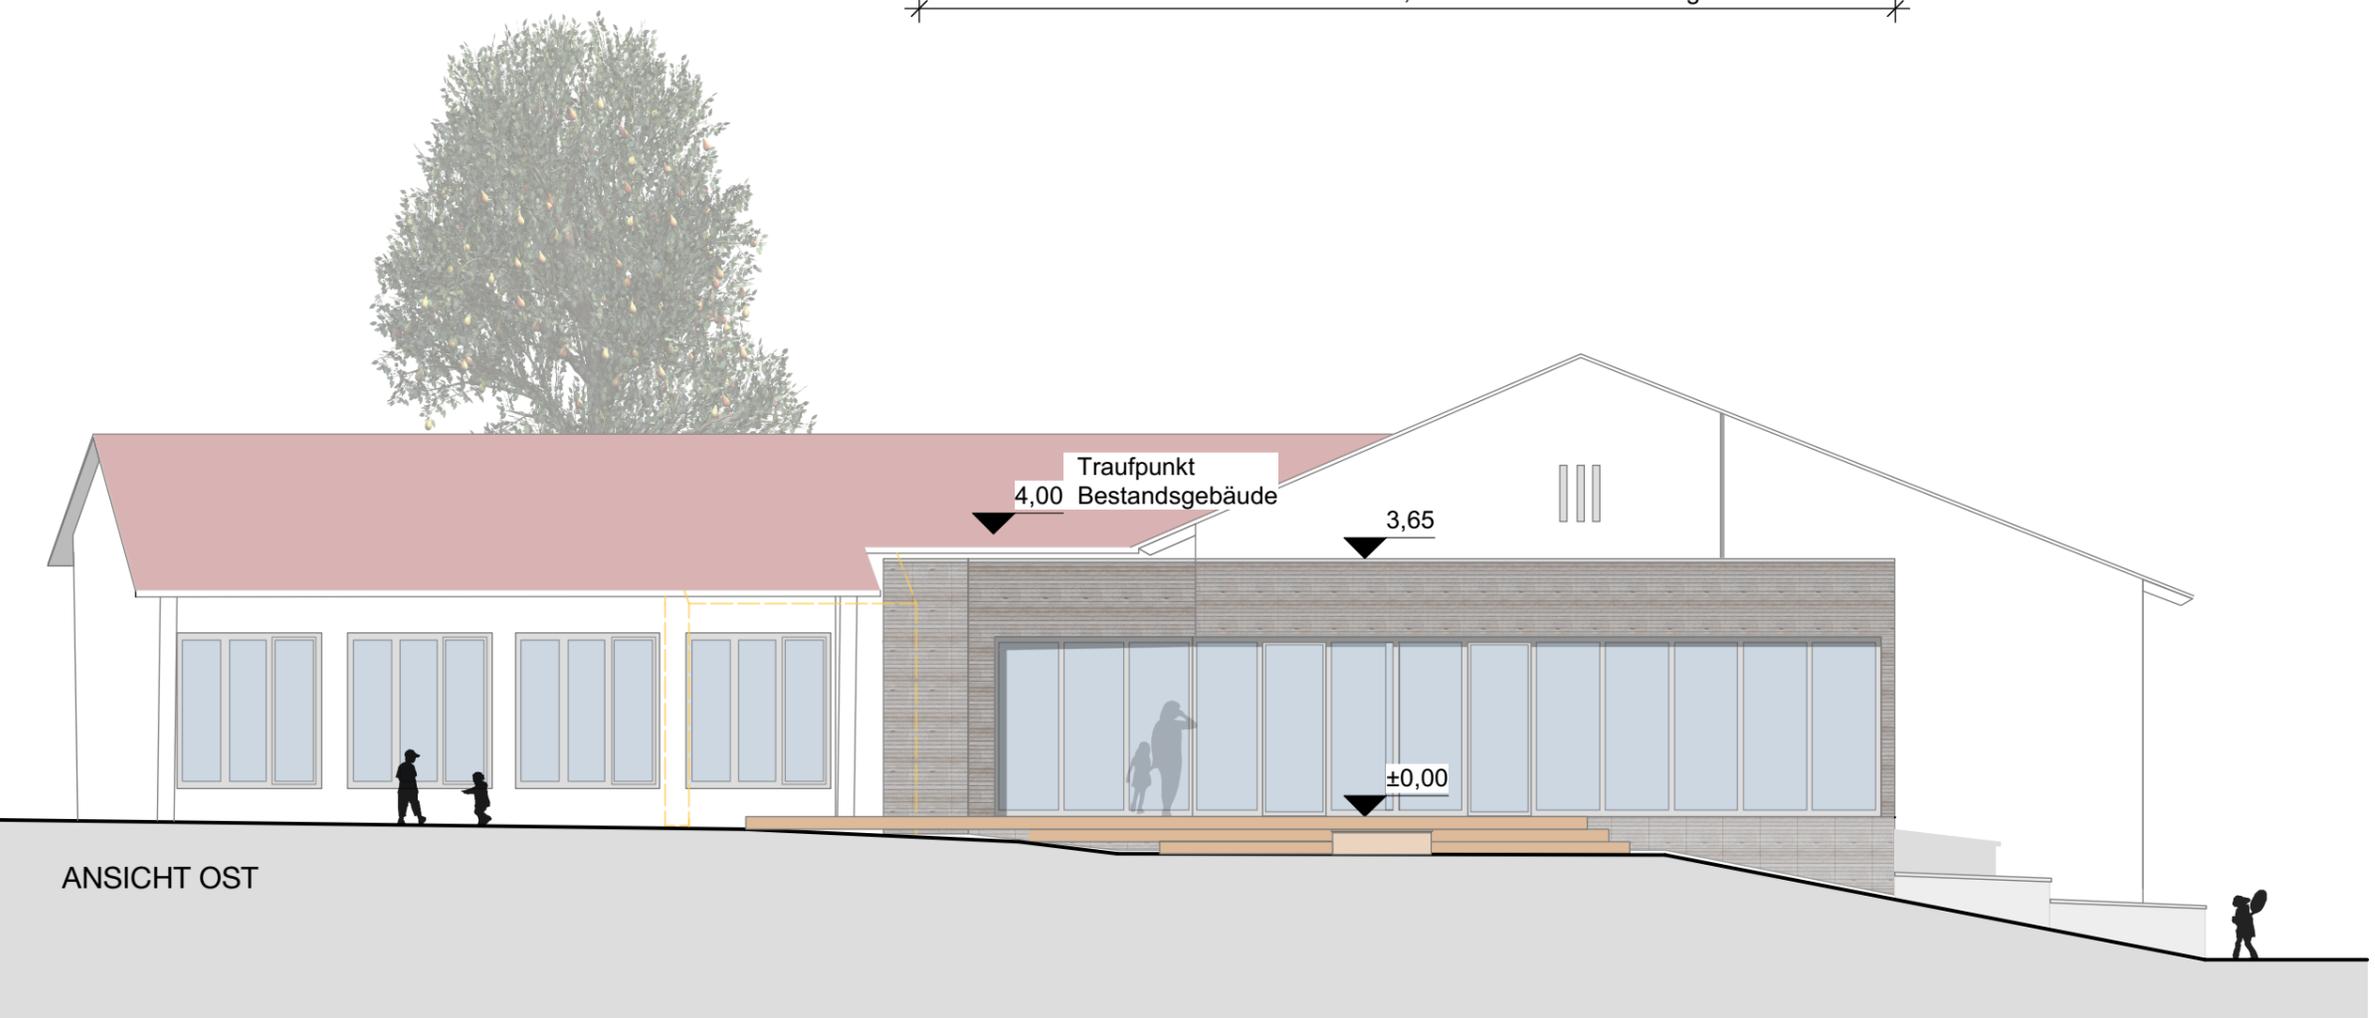

ANSICHT OST

BAUHERR:
 STADT RHEINFELDEN
 KIRCHPLATZ 2
 79618 RHEINFELDEN (BADEN)

VORABZUG

ARCHITEKTIN:
 DIPL.ING.(FH) JEANNETTE KNÖPFEL
 FREIE ARCHITEKTIN BDA
 FELDBERGSTRASSE 7
 79618 RHEINFELDEN

| | | |
|----------------------------|---------------|------------------|
| DATUM 19/03/21 | GEZ. JK/UM | MASSTAB 1:100 |
| SCHNITT UND ANSICHT OST | | PLAN 1.02 |