


ENTWURF

SANIERUNG UND ERWEITERUNG
 DER KITA BIENENKORB
 HALDENWEG 3
 79618 RHEINFELDEN (BADEN)

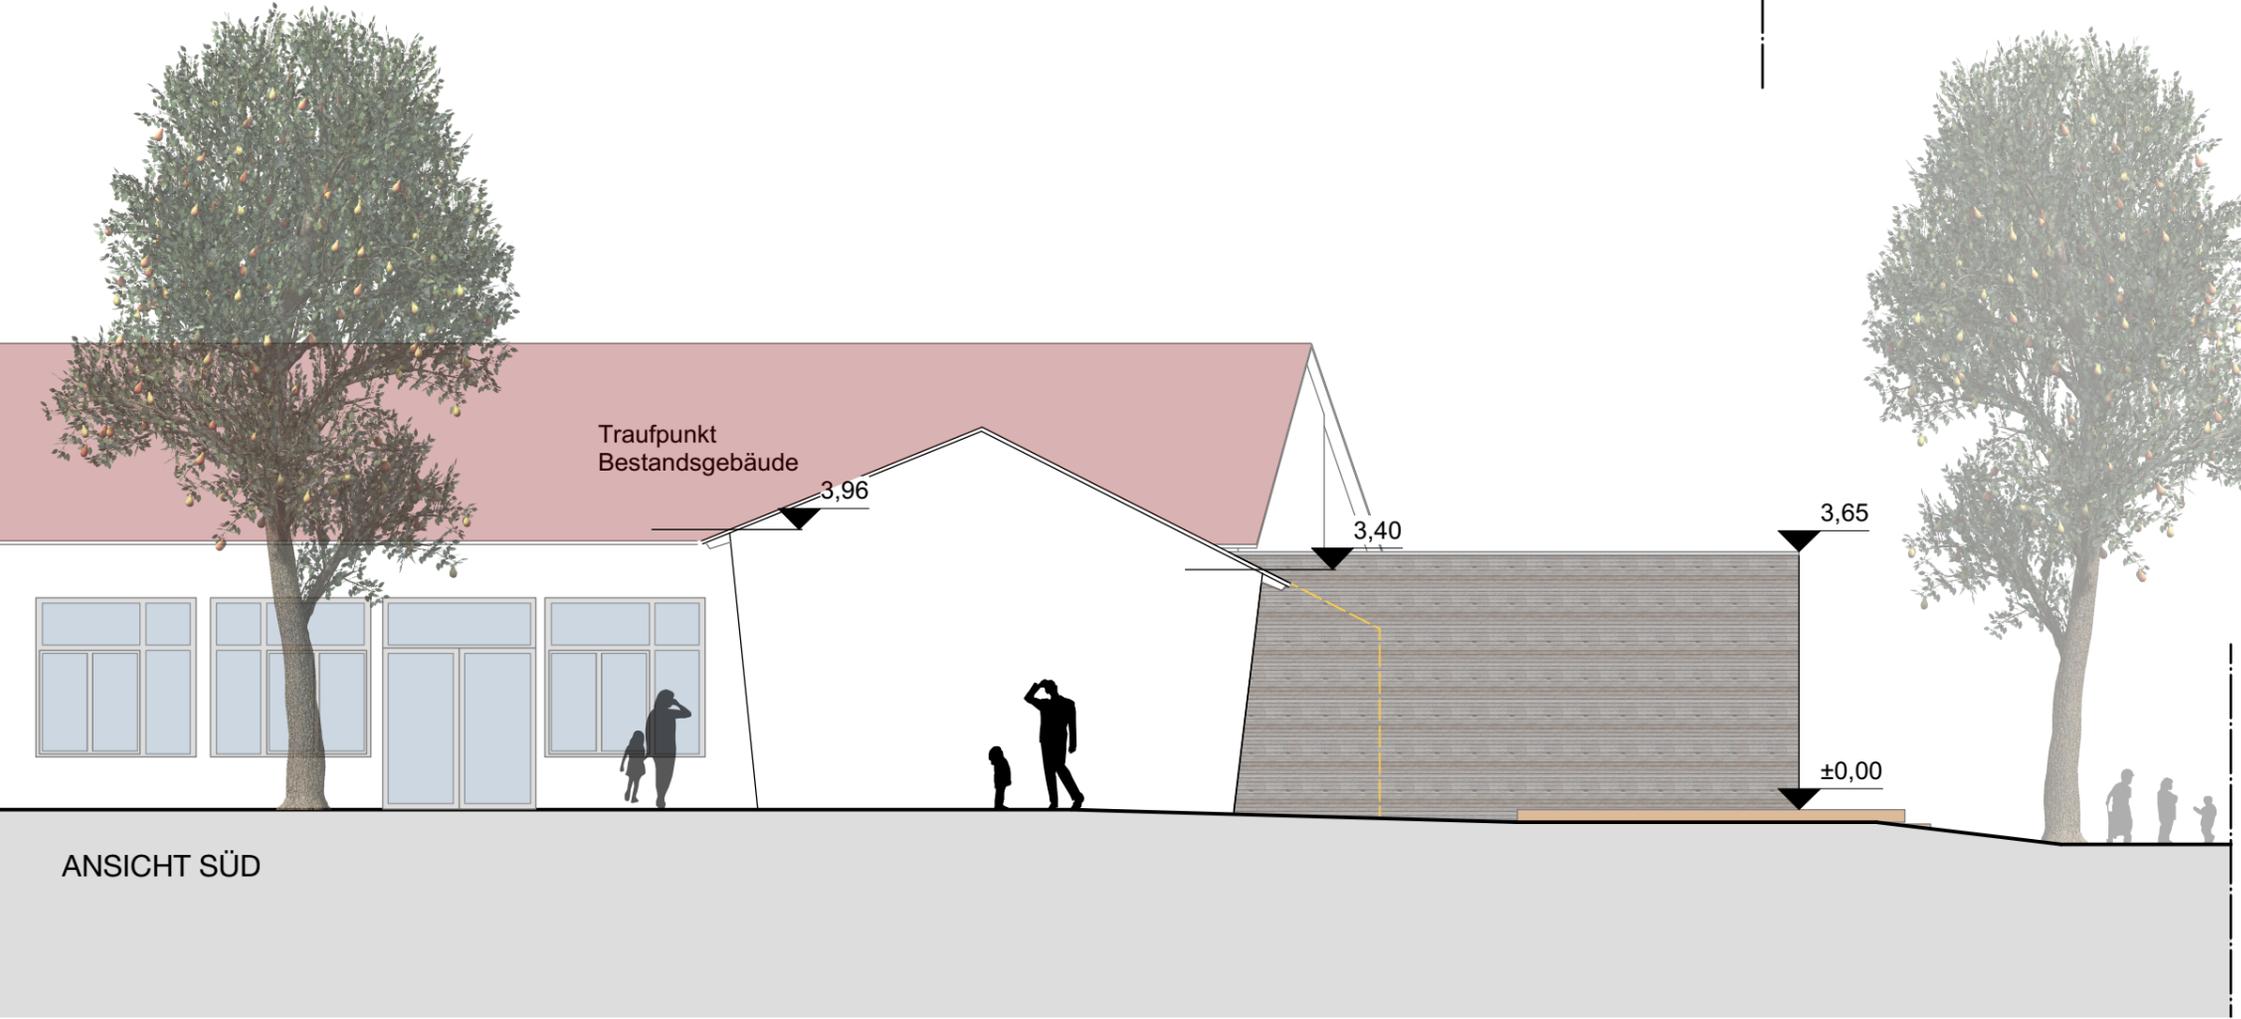

BAUHERR:
 STADT RHEINFELDEN
 KIRCHPLATZ 2
 79618 RHEINFELDEN (BADEN)

VORABZUG

ARCHITEKTIN:
 DIPL.ING.(FH) JEANNETTE KNÖPFEL
 FREIE ARCHITEKTIN BDA
 FELDBERGSTRASSE 7
 79618 RHEINFELDEN

DATUM 19/03/21	GEZ. JK/UM	MASZTAB 1:100
ANSICHTEN WEST, SÜD UND NORD		PLAN 1.03