


Anlage 4

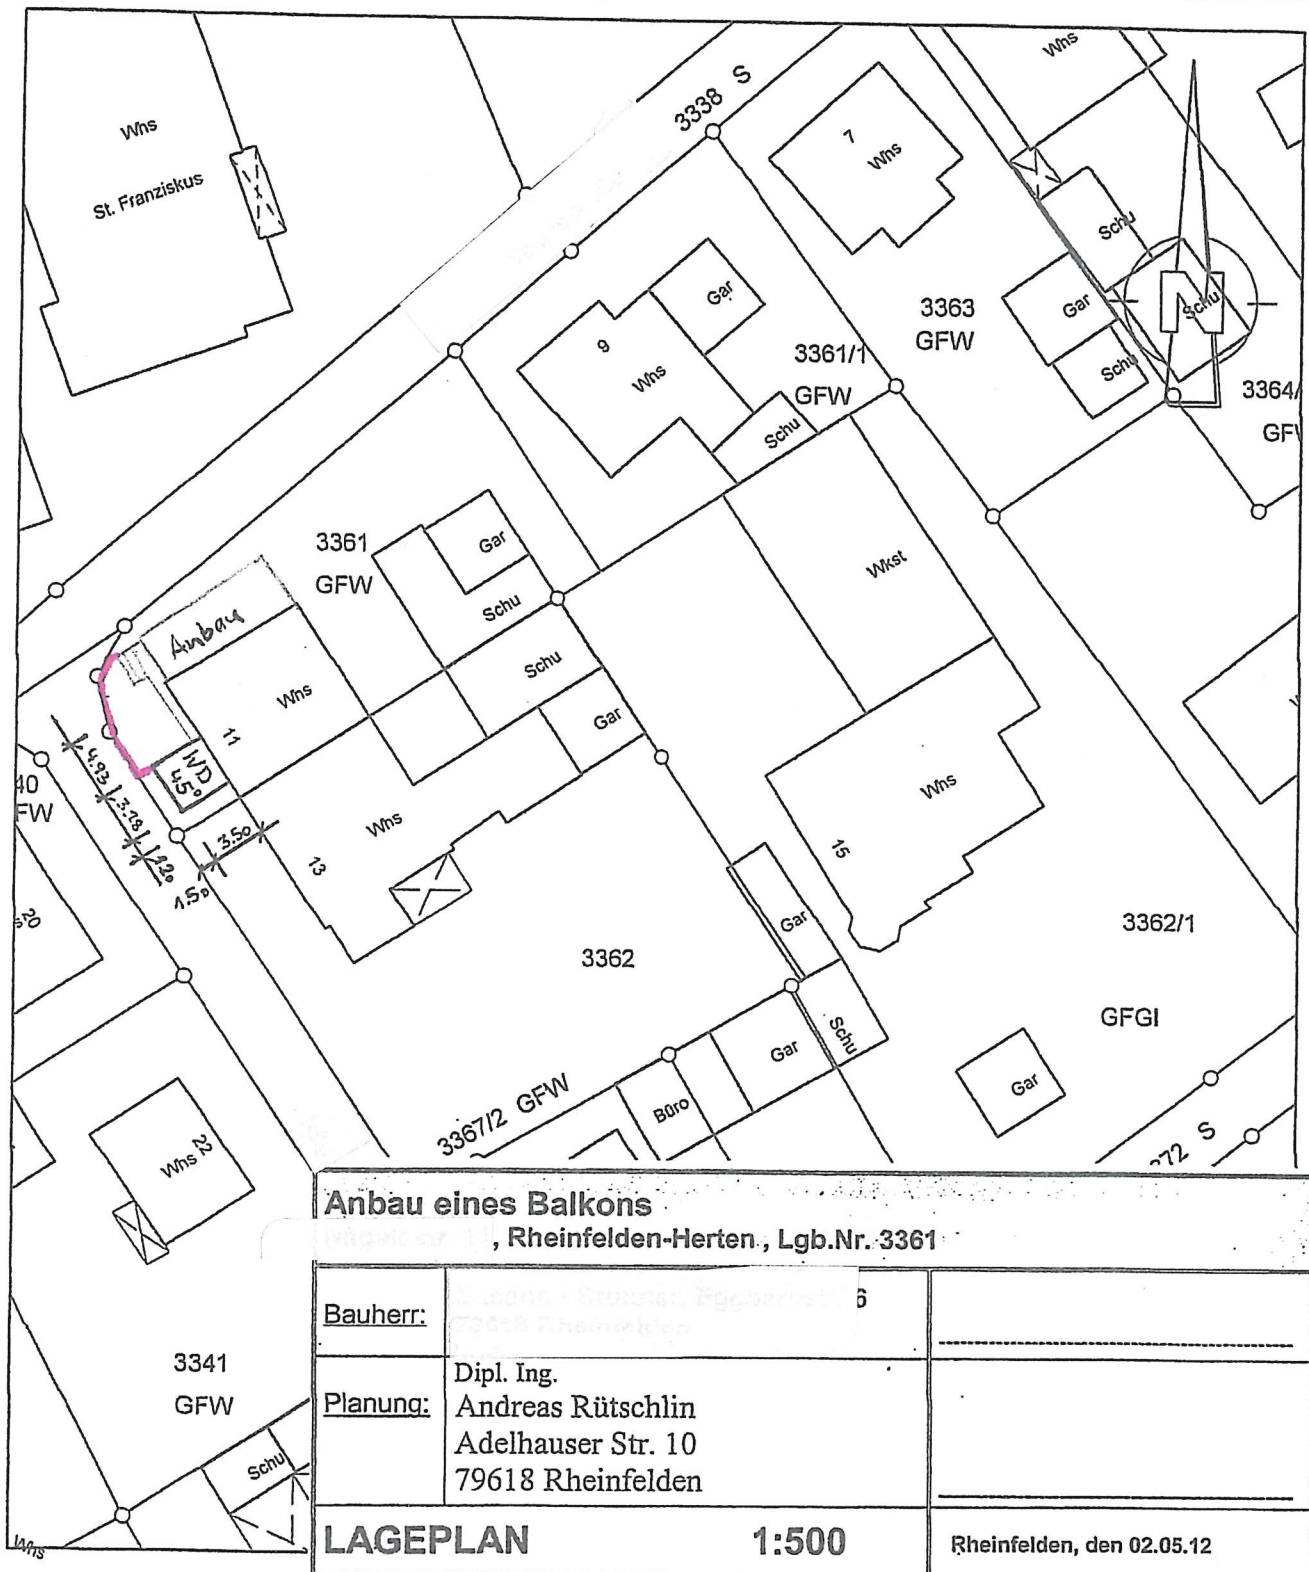

Anbau eines Balkons
Rheinfelden-Herten, Lgb.Nr. 3361

Bauherr:	6	
Planung:	Dipl. Ing. Andreas Rüttschlin Adelhauser Str. 10 79618 Rheinfelden	
LAGEPLAN		1:500
		Rheinfelden, den 02.05.12

— = Sichtschutzzaun geplant

Lageplan M 1:500
Stadt: Rheinfelden Gemarkung: Herten
Flst. Nr. 3361, 3362

Rheinfelden, den 26.04.2012

Darstellung entspricht dem Liegenschaftskataster
Abweichung gegenüber dem Grundbuch möglich.

Dipl. Ing. **Ulrike kammerer**
Ingenieurbüro für Vermessung
Offentl. best. Verm.-Ingenieurin
Augster Str. 29
79618 Rheinfelden/Bd.
Tel. (0 76 23) 7 49 44-0
Fax 7 49 44-23