

Vermessungsverwaltung Baden-Württemberg

Landratsamt Lörrach
Vermessungsbehörde

Untere Wallbrunnstraße 11
79539 Lörrach


Auszug aus dem Liegenschaftskataster

Liegenschaftskarte 1 : 500

Erstellt am 06.06.2021

Flurstück: 252/1
Flur:
Gemarkung: Herten

Gemeinde: Rheinfelden (Baden)
Kreis: Lörrach
Regierungsbezirk: Freiburg

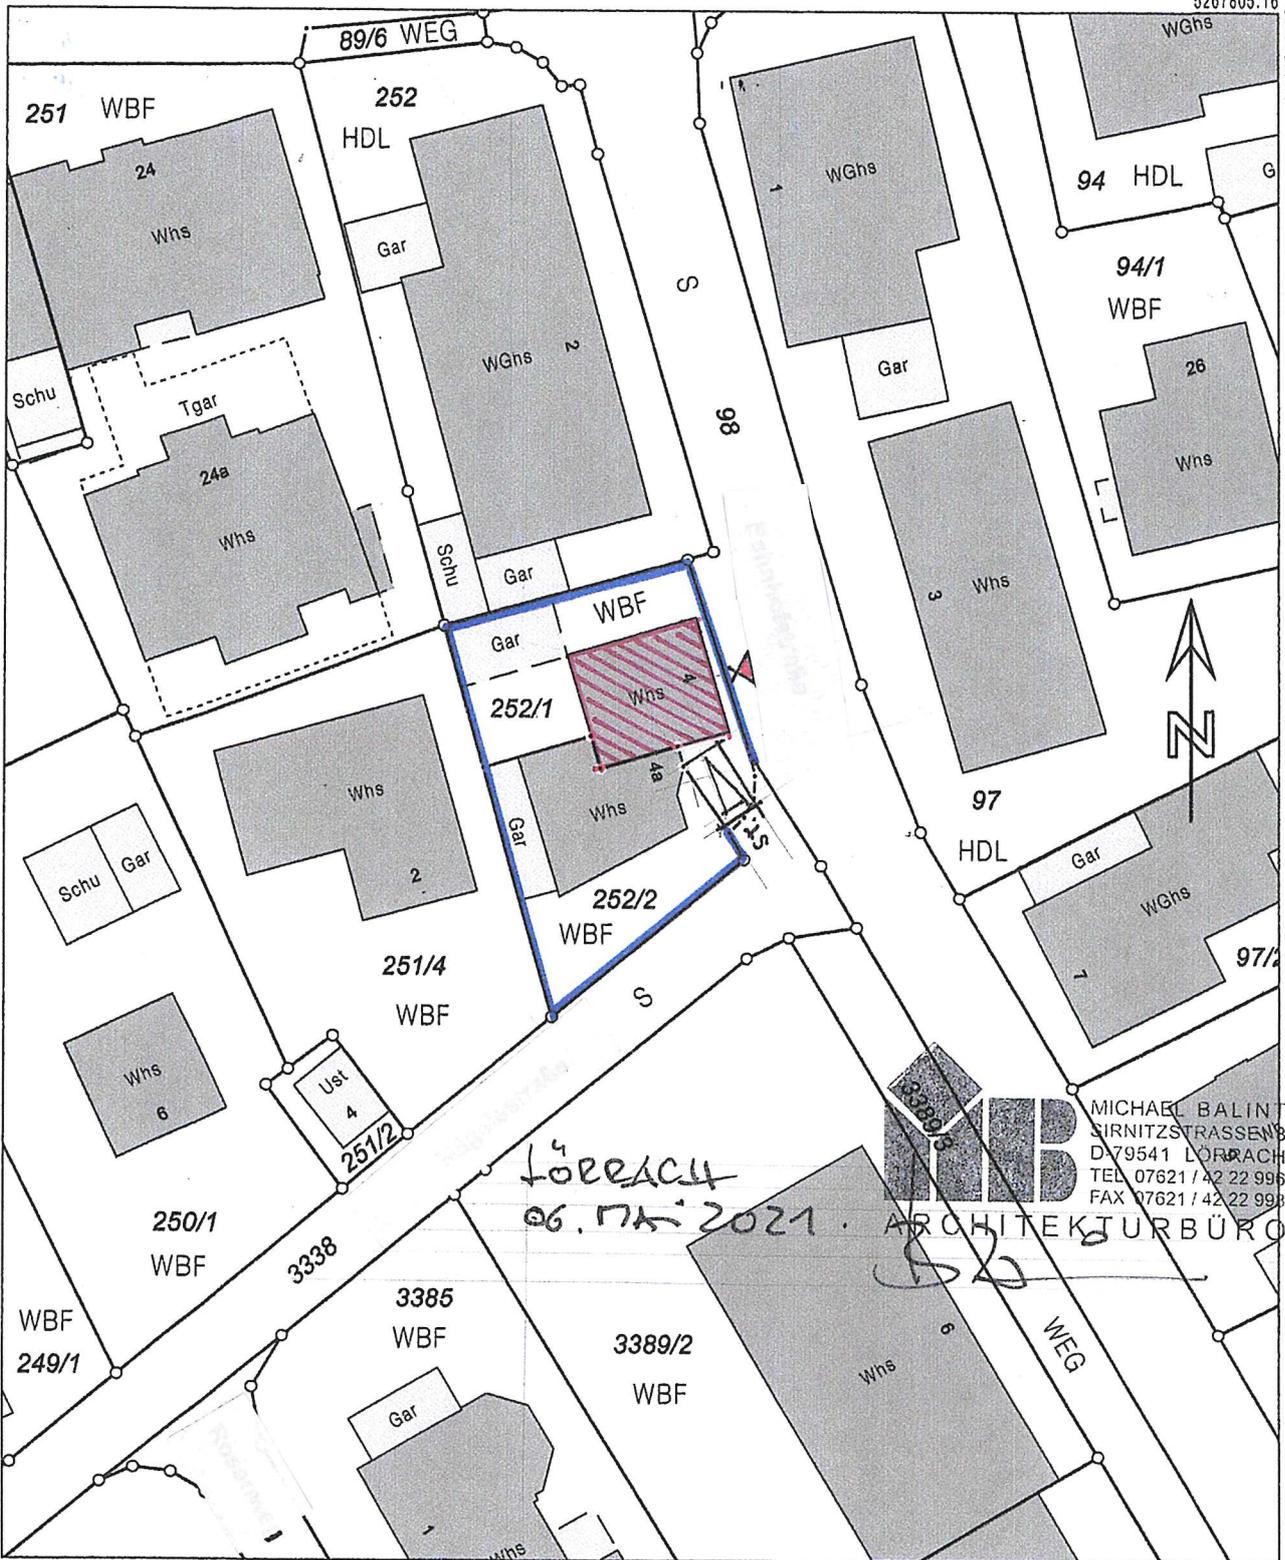

LÖRRACH
06.06.2021

MBP
MICHAEL BALINT
SIRNITZSTRASSE 8
D-79541 LÖRRACH
TEL 07621 / 42 22 998
FAX 07621 / 42 22 998
ARCHITEKTURBÜRO

5267699.66

Maßstab 1:500 0 5 10 15 Meter

Die Basisinformationen und Basisdaten des Liegenschaftskatasters unterliegen dem Verwendungs-
vorbehalt nach § 2 Abs. 3 und 4 des Vermessungsgesetzes vom 1. Juli 2004 (GBl. S. 489, 509),
zuletzt geändert durch Gesetz vom 30. November 2010 (GBl. S. 959). Sie dürfen vom Empfänger
nur für den Zweck verwendet werden, zu dem sie übermittelt worden sind. Eine Verwendung für
andere Zwecke ist nur zulässig, wenn die Vermessungsbehörde eingewilligt hat.