


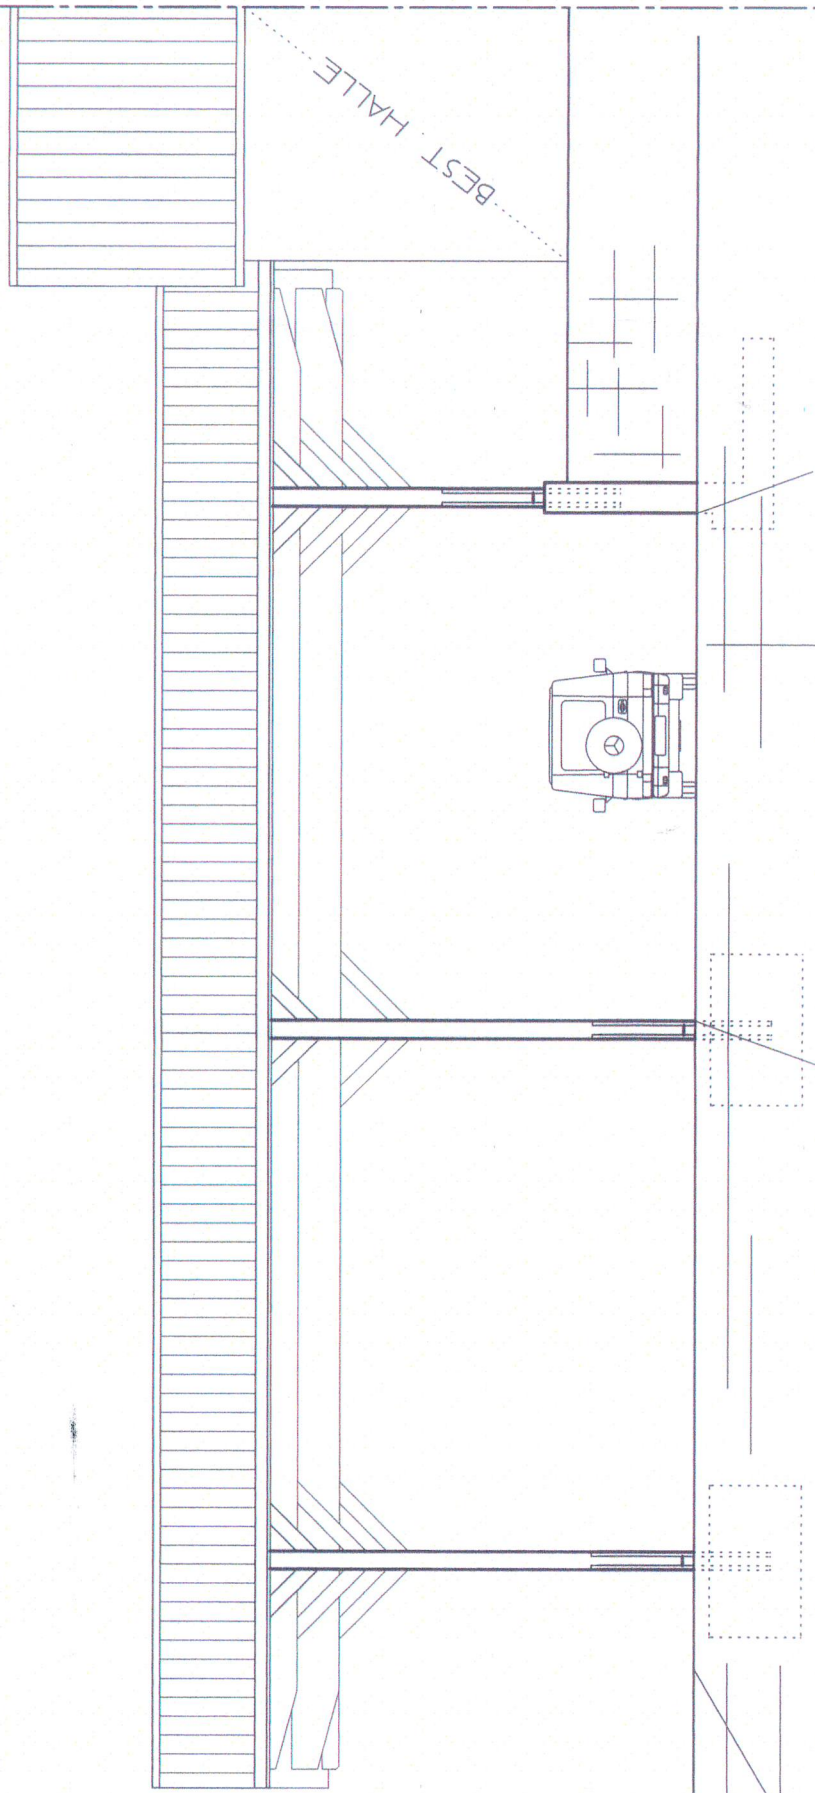

NORD - WEST ANSICHT M 1:100