



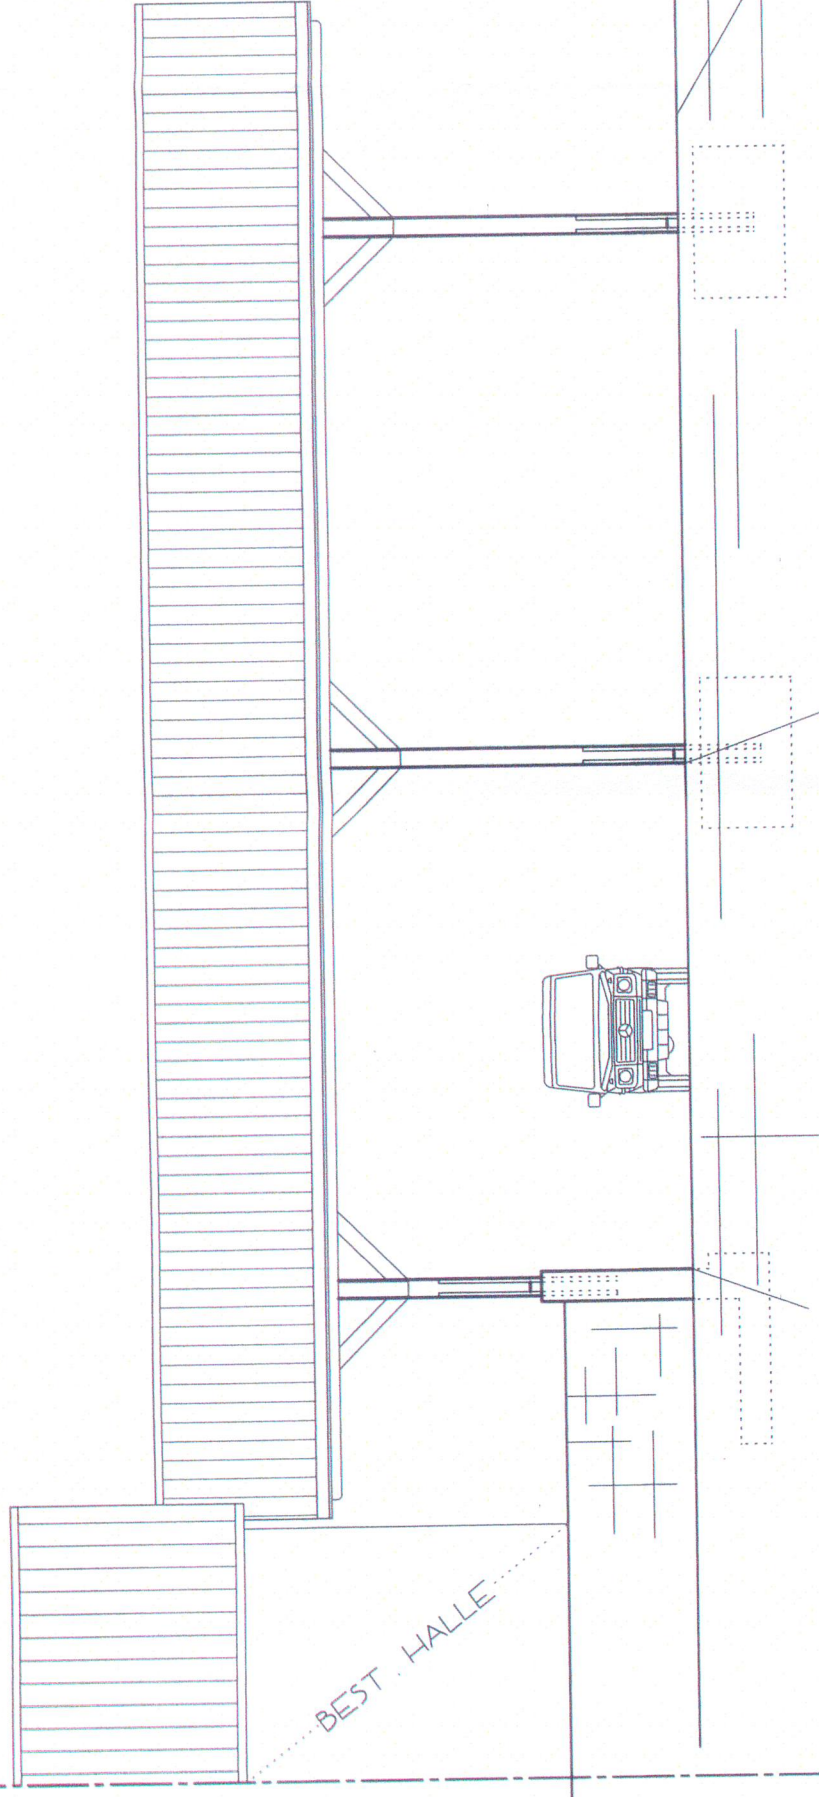

BEST. HALLE

SÜD - OST ANSICHT M 1:100

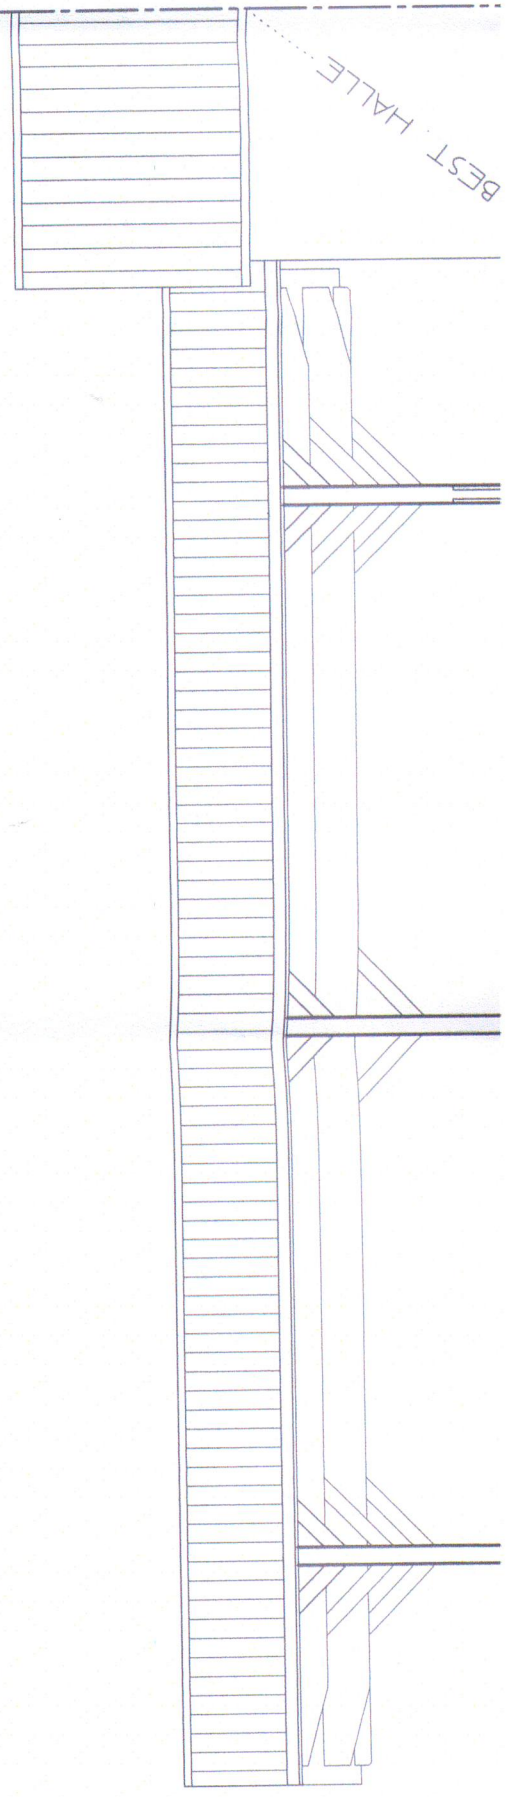

BEST. HALLE