



REGELDETAILS (RD) BELÄGE


RD 1 PFLASTERFLÄCHE, M 1:25

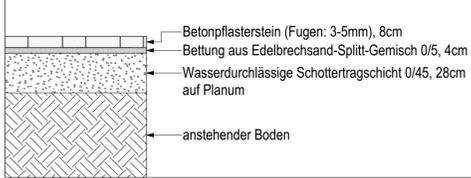


RD 4 FALLSCHUTZ-KIESFLÄCHE, M 1:25

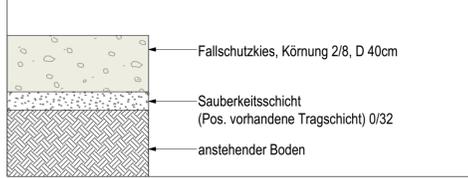


RD 7 TTE® RASENGITTER MULTIDRAIN PLUS 2000 VERFÜLLT MIT SCHOTTERRASEN, M 1:25

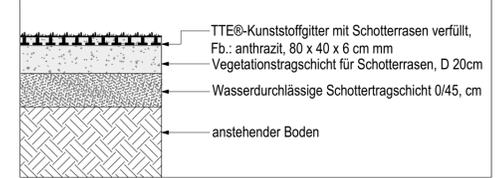


RD 2 ASPHALT-BETON-DECKSCHICHT, M 1:25

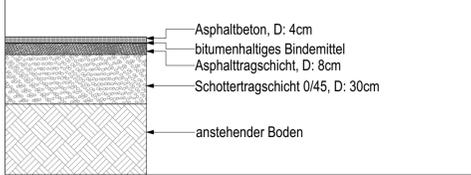


RD 5 SPIELSAND-FALLSCHUTZFLÄCHE, M 1:25

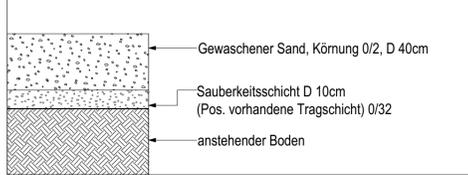


RD 8 RASENFLÄCHE, M 1:25

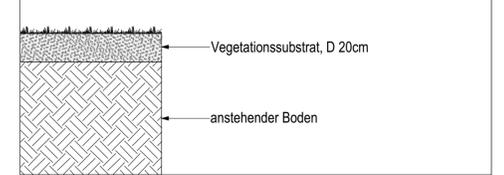



RD 3 WASSERGEWEBENE DECKE, M 1:25

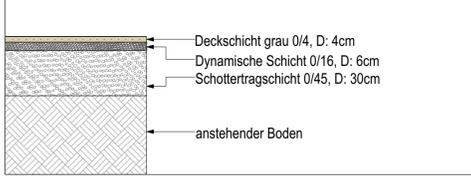


RD 6 HOLZHÄCKSEL-FALLSCHUTZFLÄCHE, M 1:25

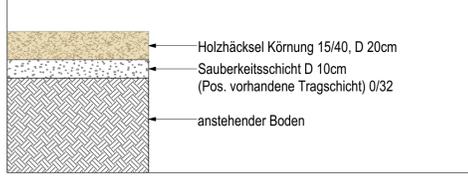


RD 9 PFLANZFLÄCHE, M 1:25

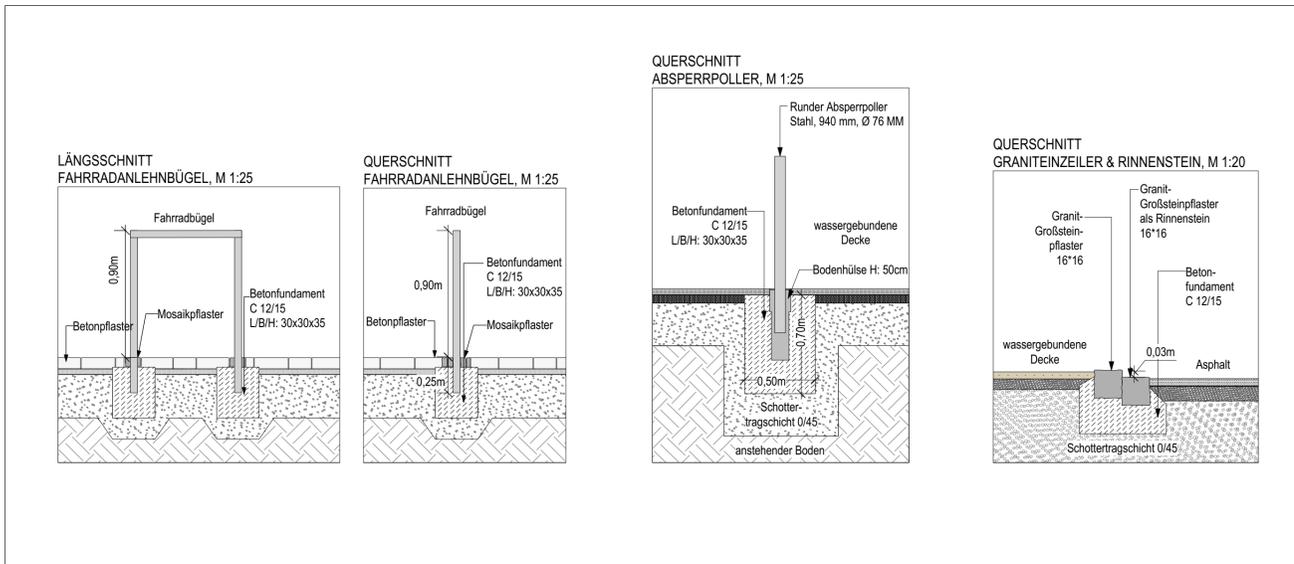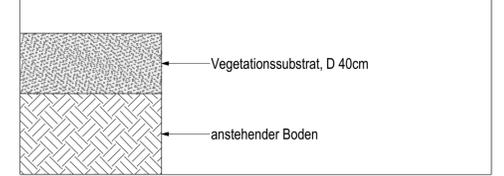


VERLEGEMUSTER FÜR BETONPFLASTER (WILDER VERBAND) NR.: 300; UNMAßSTÄBLICH

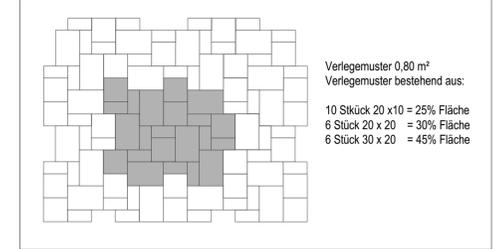


LÄNGS- & QUERSCHNITT HOLZZAUN, M 1:25

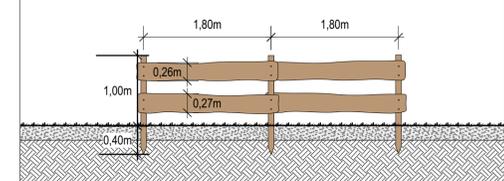


ANSICHT UND AUFSICHT MAUERSCHEIBEN, M 1:30

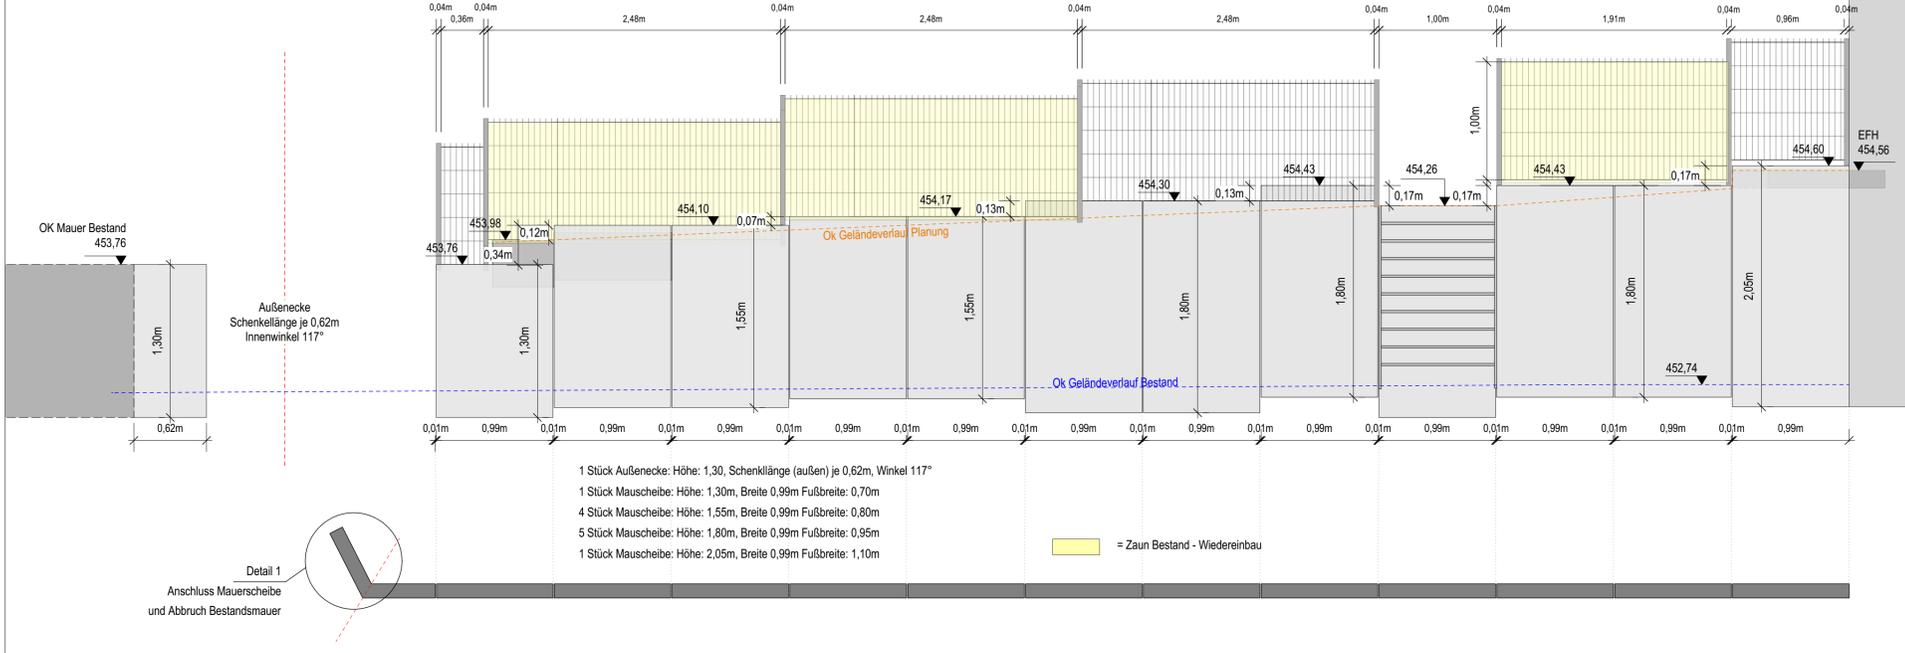


SCHNITT MAUERSCHEIBE UND ZAUN, M 1:25

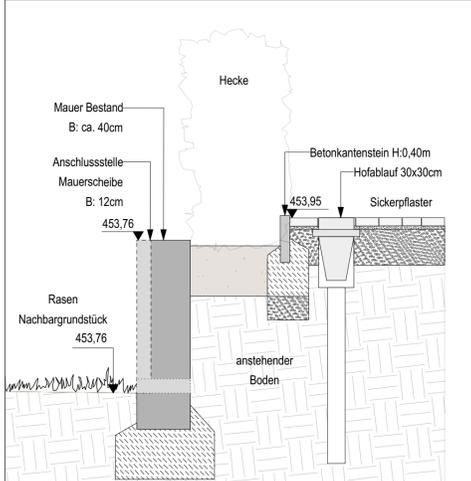


SCHNITT MAUERSCHEIBE UND ZAUN, M 1:25

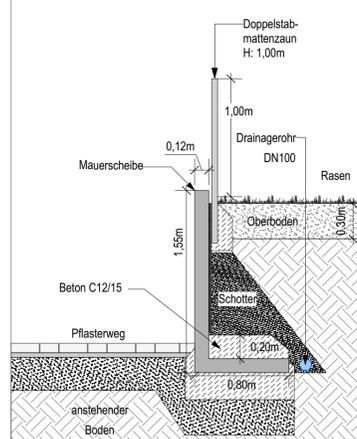

DETAIL 1 ABRUCHFLÄCHE BESTANDSMAUER M 1:40

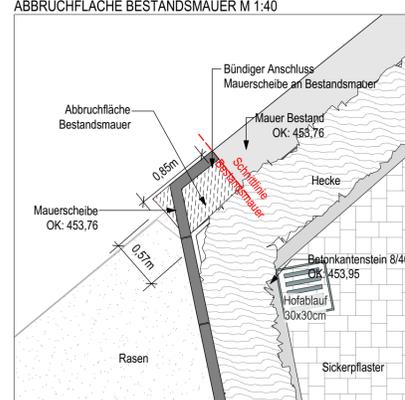

DETAIL STELLPLÄTZE / ANFAHRTSSCHWELLE, M 1:50

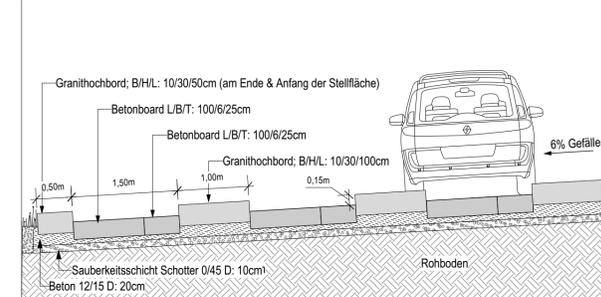

Projekt		Teilbereich		Leistungsphase	
Dorfplatz Adelhausen				LP 05	
Bauherr: Stadt Rheinfelden (Baden), Kirchplatz 2, 79618 Rheinfelden				Bereich/Fachlos	
Gesamtplanung: Senger Landschaftsarchitekten, Beuggenstraße 33, 79618 Rheinfelden, Tel: 07623 - 71 98 97, info@senger-landschaftsarchitekten.de		Planinhalt: Detailplan		Maßstab: diverse	
Bauleitung: Senger Landschaftsarchitekten, Beuggenstraße 33, 79618 Rheinfelden, Tel: 07623 - 71 98 97, info@senger-landschaftsarchitekten.de		Projektsteller: RS		Plan-Nr.: 209.05.04	
		Bearbeiter: MM		Datum: 17.03.2021	
		geprüft Planung		geprüft Bauherr	
INDEX	DATUM	ÄNDERUNG	BEARBEITER		

Anlage 4

ALLE MASSE SIND VOM UNTERNEHMER SORGFÄLTIG AUF DAS PROJEKT ZU ÜBERTRAGEN UND BEI DER AUSFÜHRUNG AUF RICHTIGKEIT ZU PRÜFEN. UNSTIMMIGKEITEN JEDER ART SIND UNVERZÜGLICH ANZUZEIGEN UND MIT DER BAULEITUNG ABZUSTIMMEN. DER UNTERNEHMER HAT SICH VOR BAUBEGINN EIGENVERANTWORTLICH ÜBER BESTEHENDE LEITUNGEN UND KABEL IM ERDREICH BEI DEN ZUSTÄNDIGEN LEITUNGSTRÄGERN ZU INFORMIEREN UND DIE LEITUNGSPLÄNE MIT DER WERKPLANUNG ABZUGLEICHEN BZW. ZU ÜBERPRÜFEN.