

Auszug aus dem
Liegenschaftskataster


Liegenschaftskarte 1 : 1000

Erstellt am 17.03.2021

Gemeinde Lörrach
Vermessungsamt
Lörrach



Pro Creativo GmbH
ARCHITEKTEN + INGENIEURE
Bahnhofstraße 38 A, 55232 Alzey
Tel. 06731/997-250 - Fax 997-260

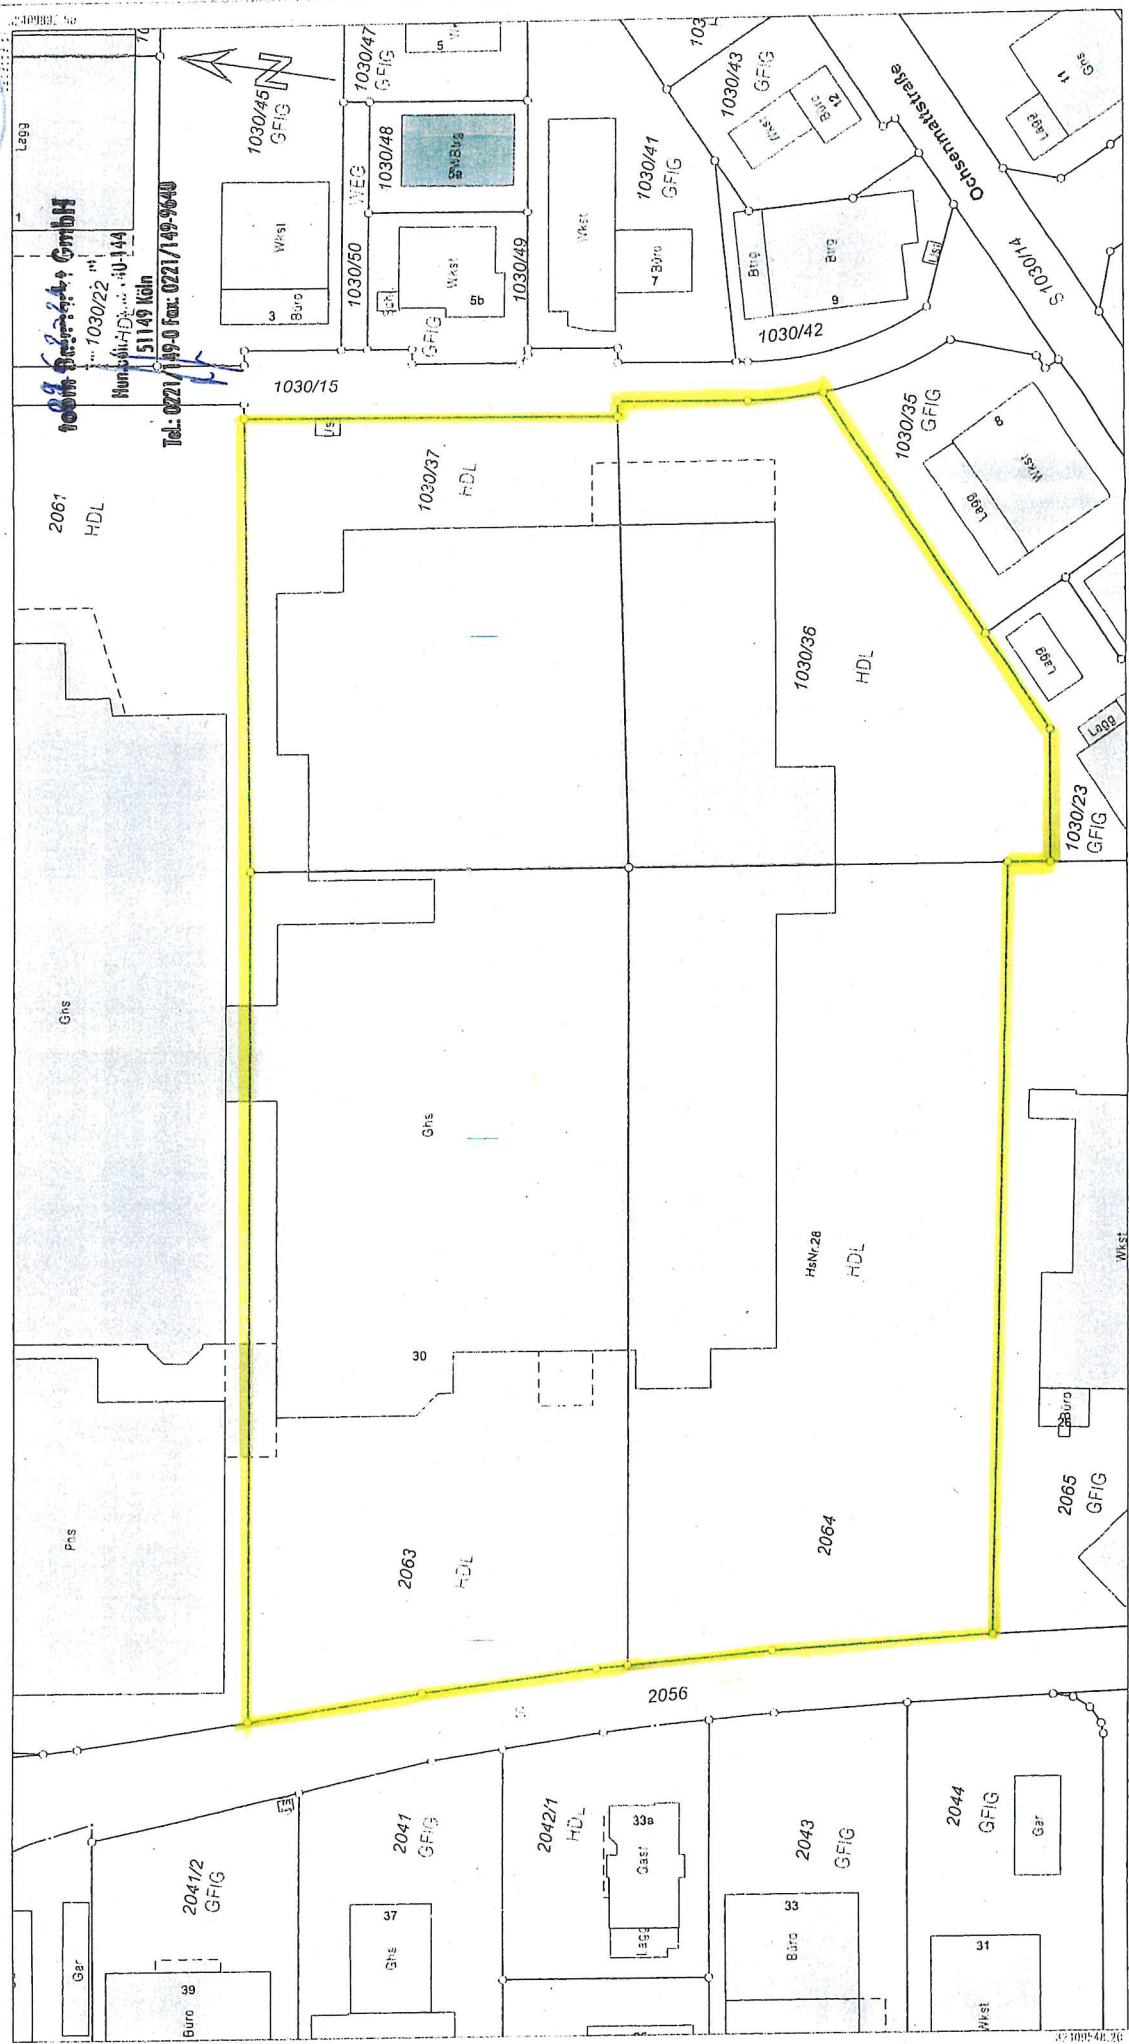

Die Vermessungsbehörde ist für die Richtigkeit der Vermessungsdaten verantwortlich. Die Vermessungsdaten sind auf der Grundlage der Vermessungsarbeiten der Vermessungsbehörde erstellt worden. 



zu 4. Anlage 1 Sichtschutzgewebe

Beispielbilder Bespannung Sichtschutzgewebe an der Zaunanlage mit Holzbanneroptik





Schönenbergerstraße

1030/15

Ust

Freiverkauf
inkl. Schattenhallen
1.327m²



1030/37

HDL
Schatten-
hallen
Bestand
266,36m²

Schatten-
hallen
46,52m²







überdachter
Freiverkauf
413,32m²

1030/36

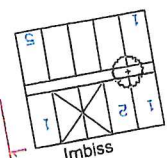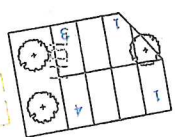

Saison-Verkauf 1

Saison-
Verkauf 2

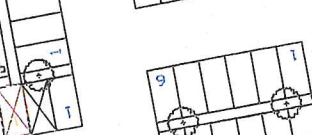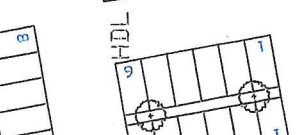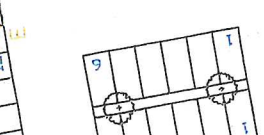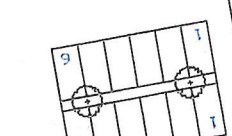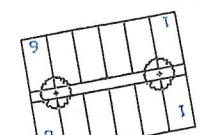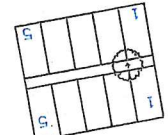






parkplatz

307/31

307/32

GHS


30

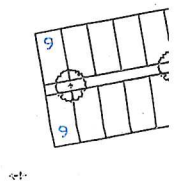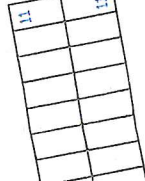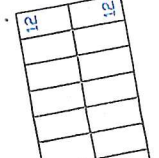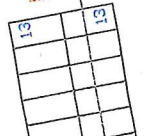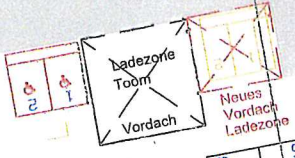

Freisitz
Bistro/Café

Ladezone
Toom
Vordach

Neues
Vordach
Ladezone

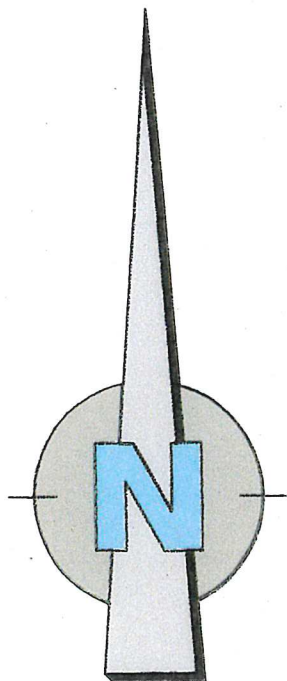

LEGENDE

	Bestand
	Neu
	Abbruch
	Ausstellung
	Parkplätze Bestand
	Lagerfläche
	Lagerfläche saisonal
	Gaskäfig
	Standort Einkaufswagenbox
	Neue Schwerlastregale Typ A: mit Überdachung
	Neue Schwerlastregale Typ A: ohne Überdachung

+7.75m

5.47m

10.27m

5.13

1.20

Freizeit Bistro/Cafe
EKZ P1

5.98

6.00

6.00

6.00

6.00

6.00

6.00

10.16

Kundeneingang 2

10.00 OFFB EG

Vordach Neu

7.35

Vordach Bestand

0

N

M

L

K

J



RICHT WEST

LEGEND

Bestand

Neubau

Abbruch

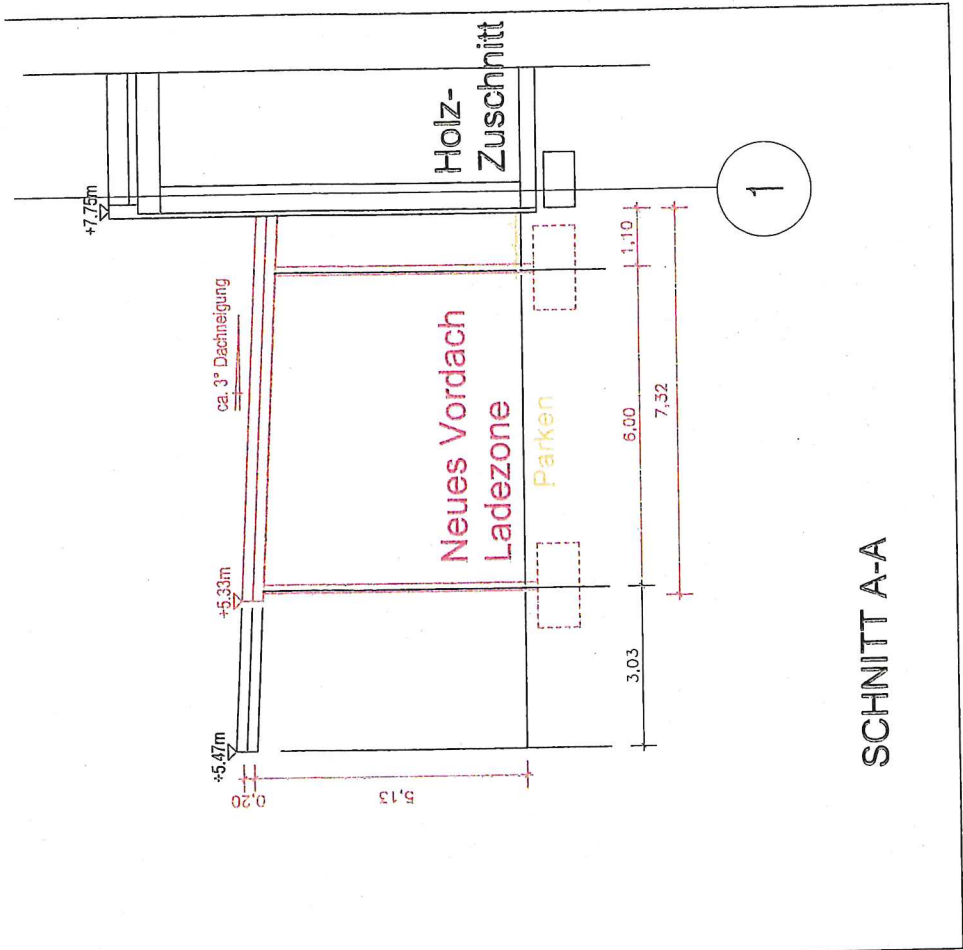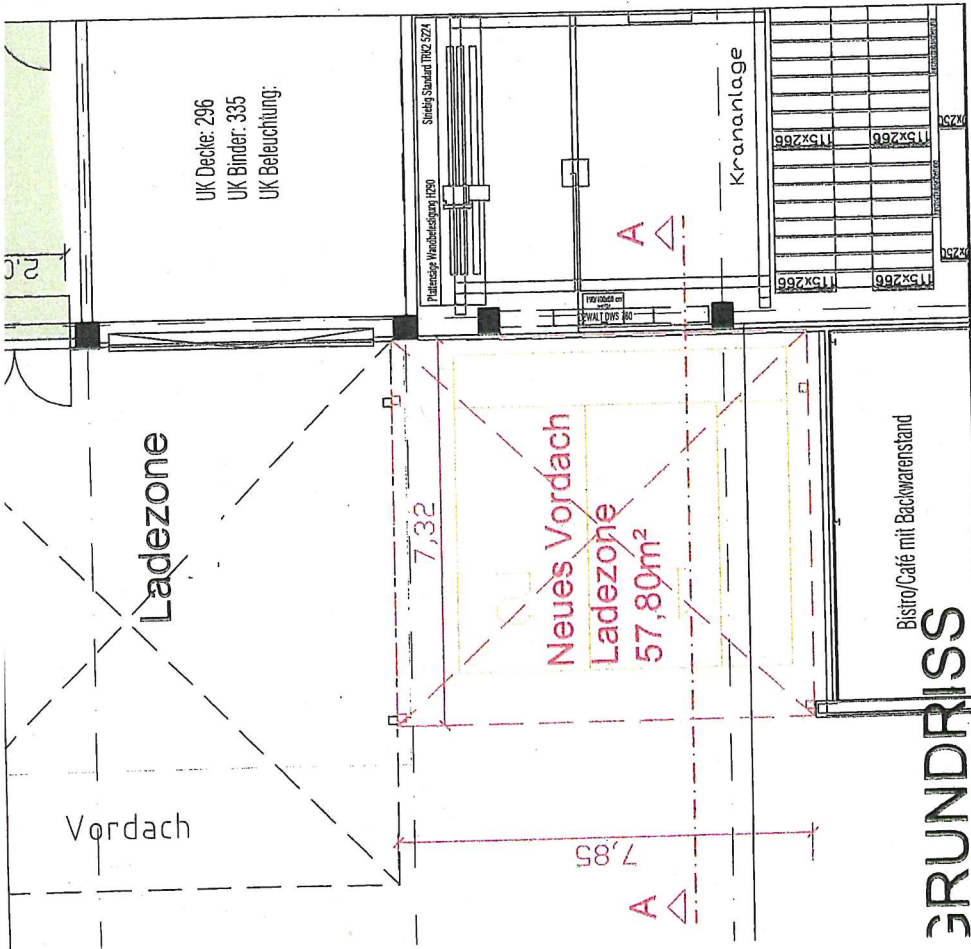

1

SCHNITT A-A