


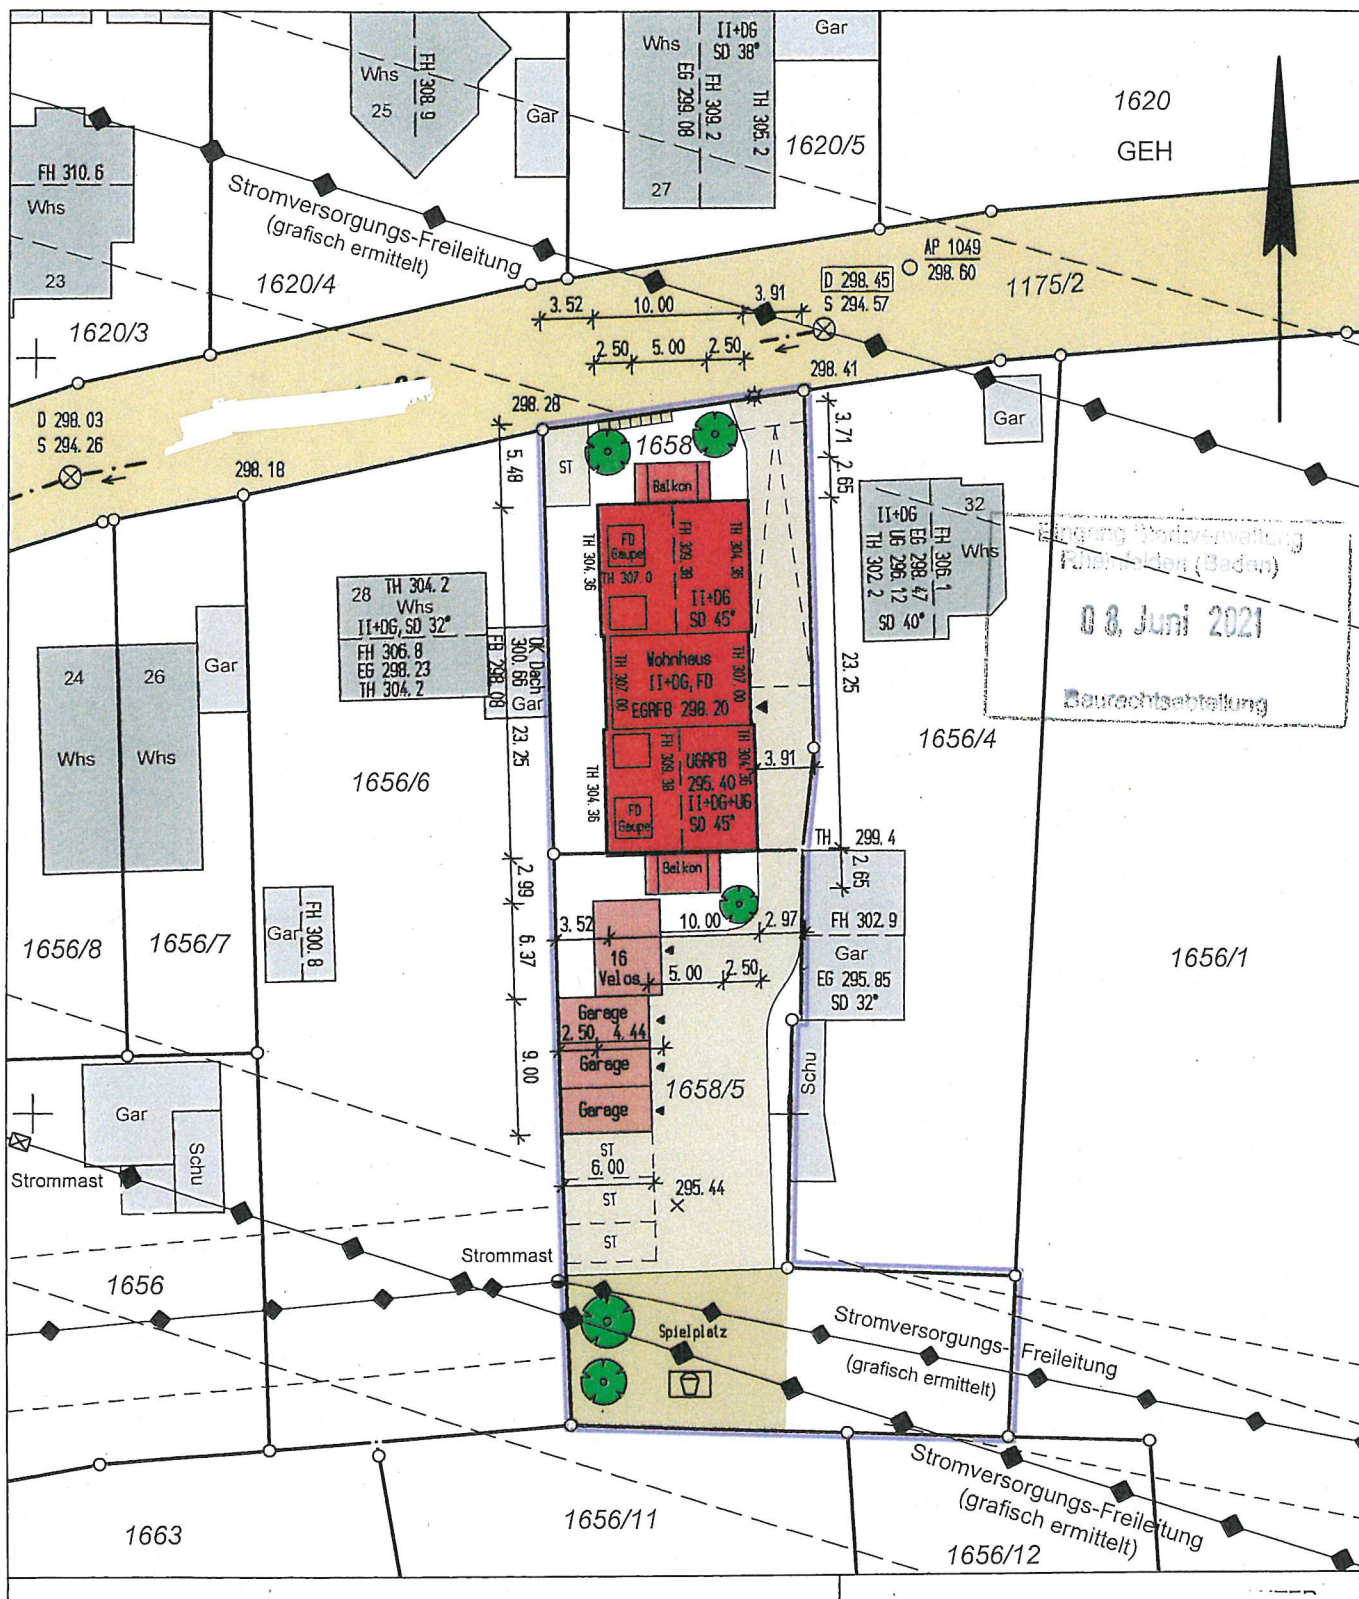

LAGEPLAN M 1:500

zeichnerischer Teil zum Bauantrag (§ 4 LBOVVO)


Kreis: Lörrach
Stadt: Rheinfelden
Gemarkung: Karsau

Flst.Nr.: 1658 u. 1658/5
Datum: 31.05.2021
Geändert:

Bezugshöhe: Kanaldeckel mit 298,45m ü. NN
Bemerkung:

Darstellung entspricht dem Liegenschaftskataster
Abweichungen gegenüber dem Grundbuch möglich

ZTL-Datei: S:KAR1658_L2

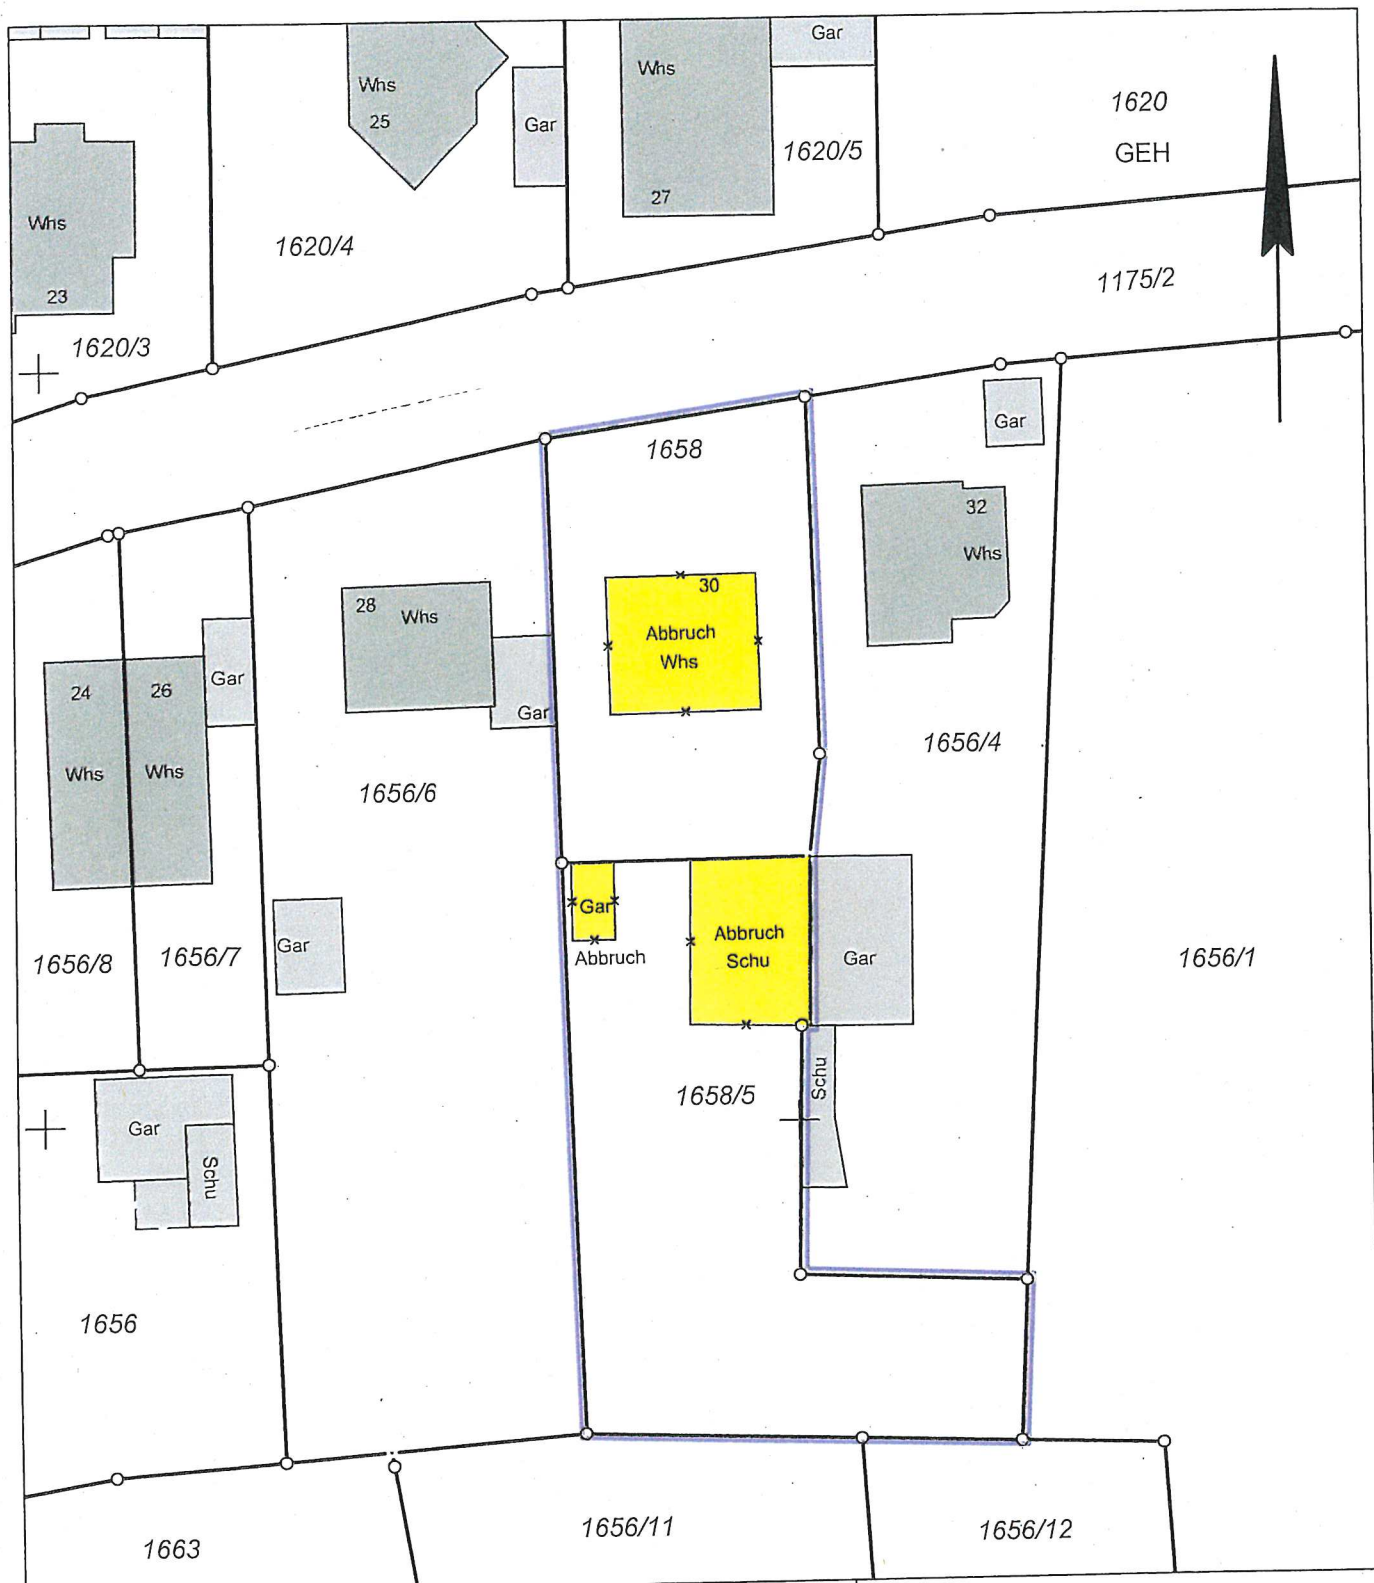

LAGEPLAN - ABBRUCH M 1:500

zeichnerischer Teil zum Bauantrag (§ 4 LBOVVO)

Kreis: Lörrach
Stadt: Rheinfelden
Gemarkung: Karsau

Flst.Nr.: 1658 u. 1658/5
Datum: 20.11.2020
Geändert:

Bezugshöhe: Kanaldeckel mit 298,45m ü.NN
Bemerkung:

Darstellung entspricht dem Liegenschaftskataster
Abweichungen gegenüber dem Grundbuch möglich


ZTL-Datei: S:KAR1658_L


Eingang Stadtverwaltung
Rheinfelden (Bader)


03 Feb. 2021

Baruch

Projekt

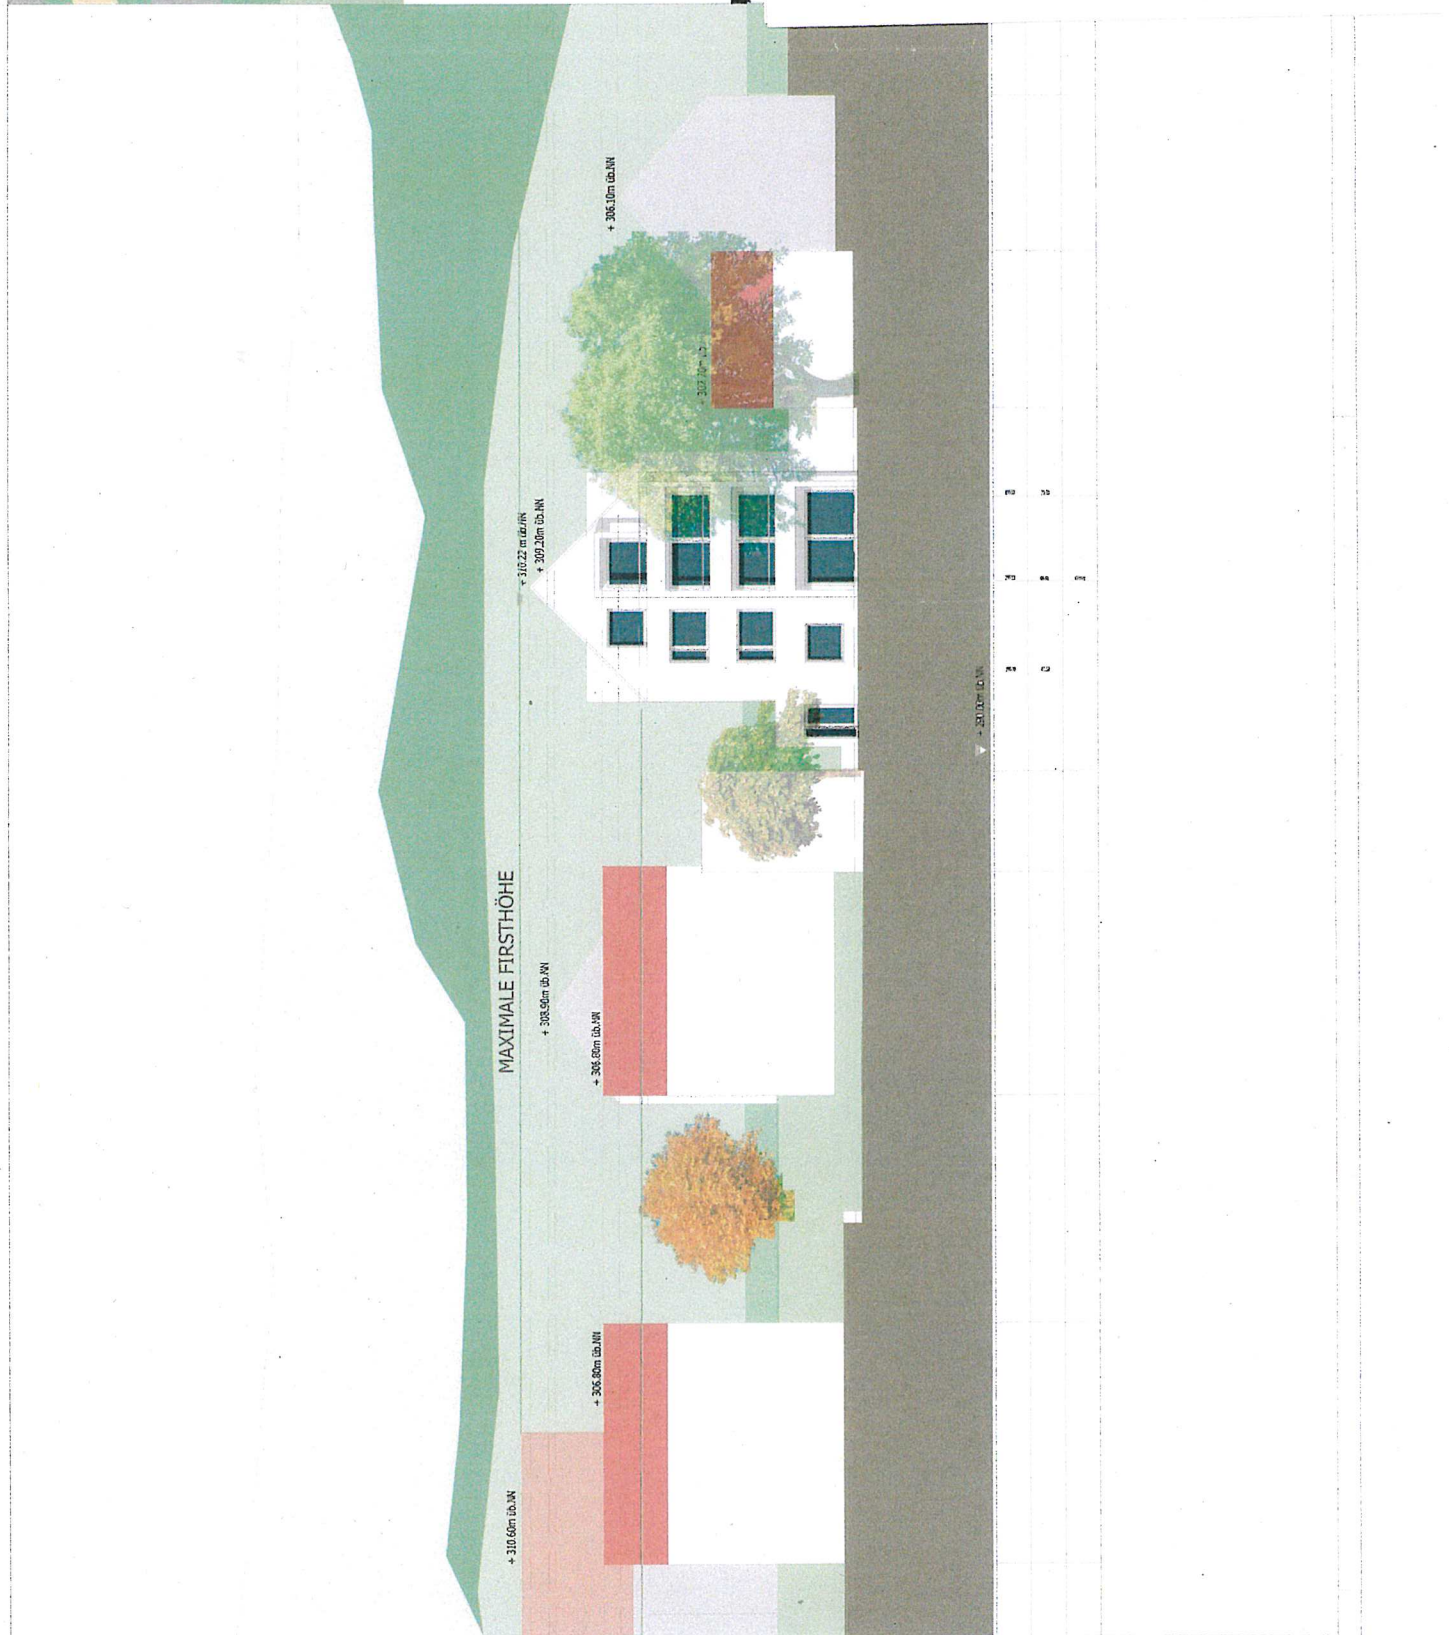

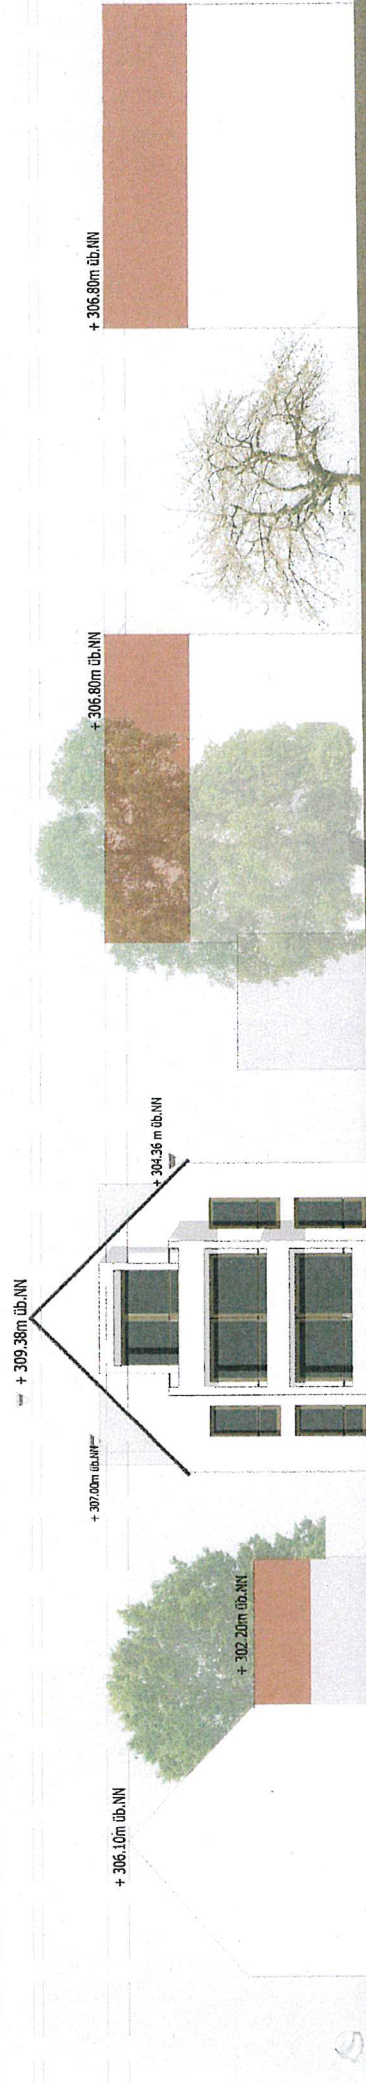

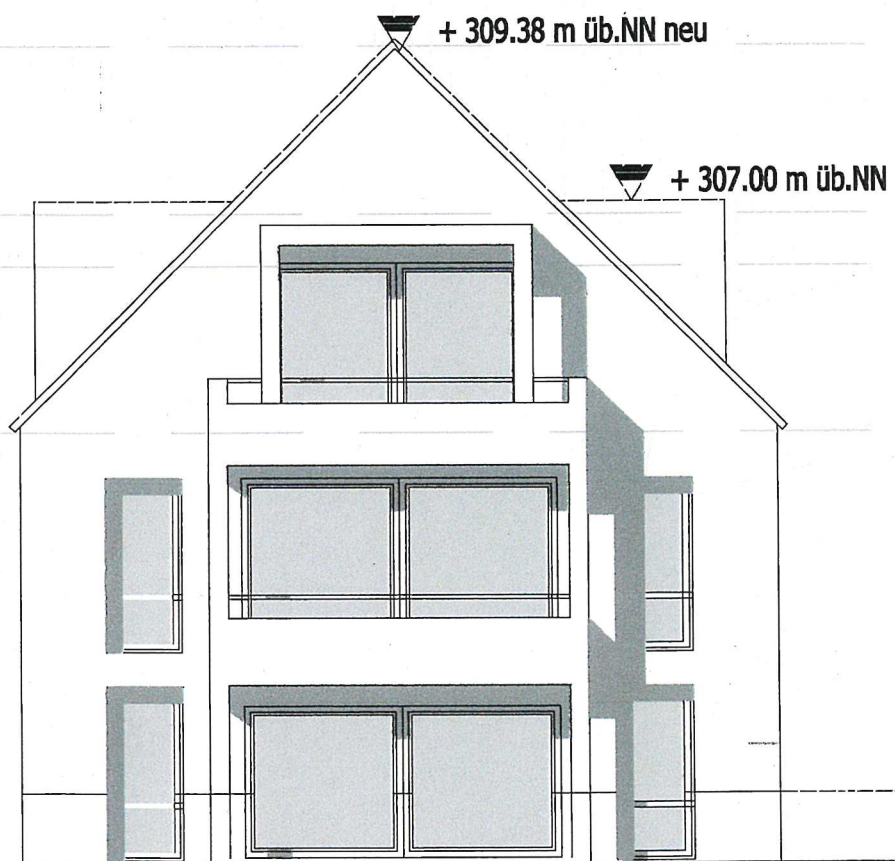

NORDEN


83


▼ + 310.21 m ü.b.NN alt

▼ + 309.38 m ü.b.NN neu

▼ + 307.00 m ü.b.NN

▼ + 306.80m ü.b.NN Westen
▼ + 306.10m ü.b.NN Osten

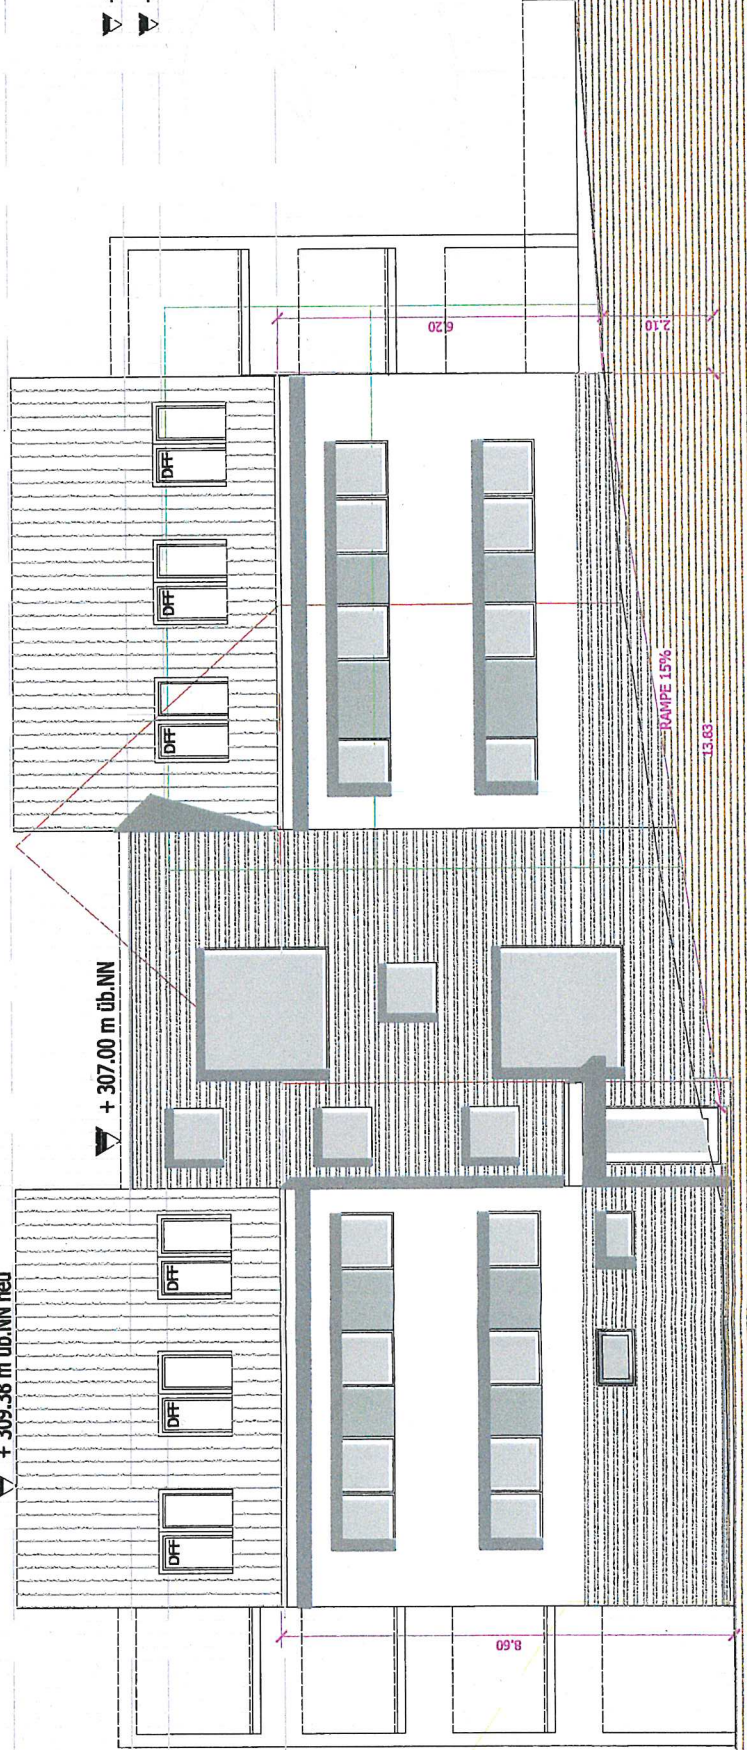

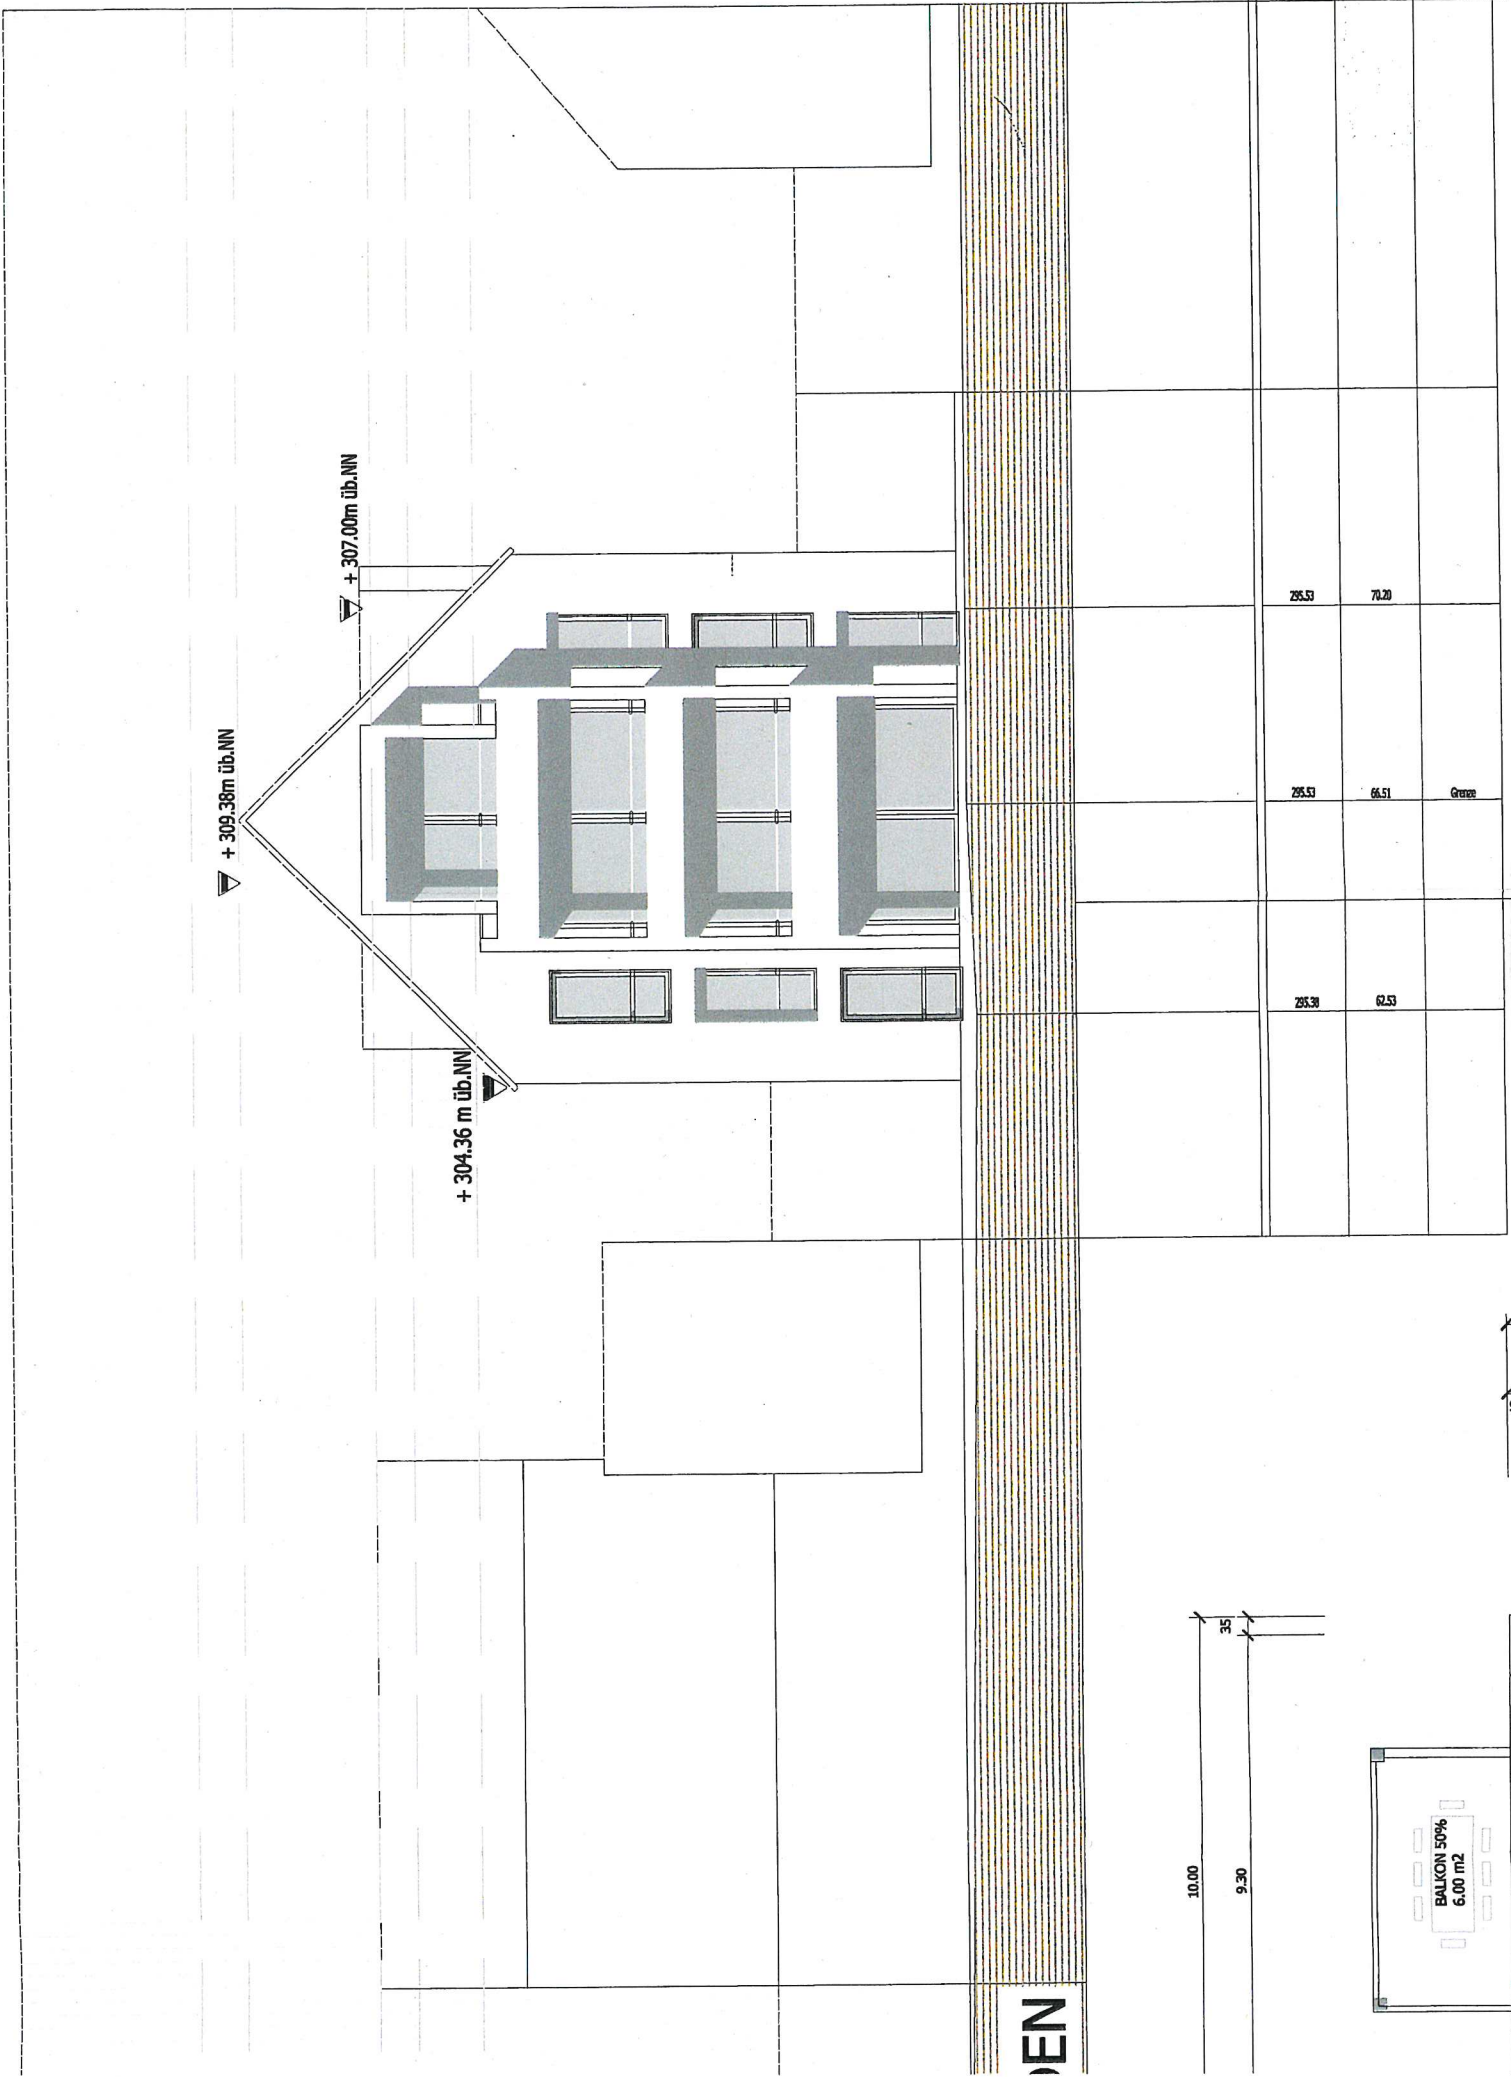

+ 309.38m ü.b.NN

+ 307.00m üb.NN

+ 304.36 m ü.b.NN

 + 298.20m üB.NN

WESTEN

+ 290.00m üb.NN

295.68	35.56		
295.66	33.80		
295.66	28.60	Grenze	
295.64	27.71		
295.90	21.77		
296.13	18.90		
297.59	9.81		
297.97	4.63		
298.28	0.00	Grenze	
298.19	-1.46	Rinne	
298.20	-1.94	Rinne	
		FBR	
line			
ationierung			
zeichnung			