

Flurstück: 1610/33 u.a.


Flur:

Gemarkung: Karsau

Gemeinde: Rheinfelden

Kreis: Lörrach

Regierungsbezirk: Freiburg

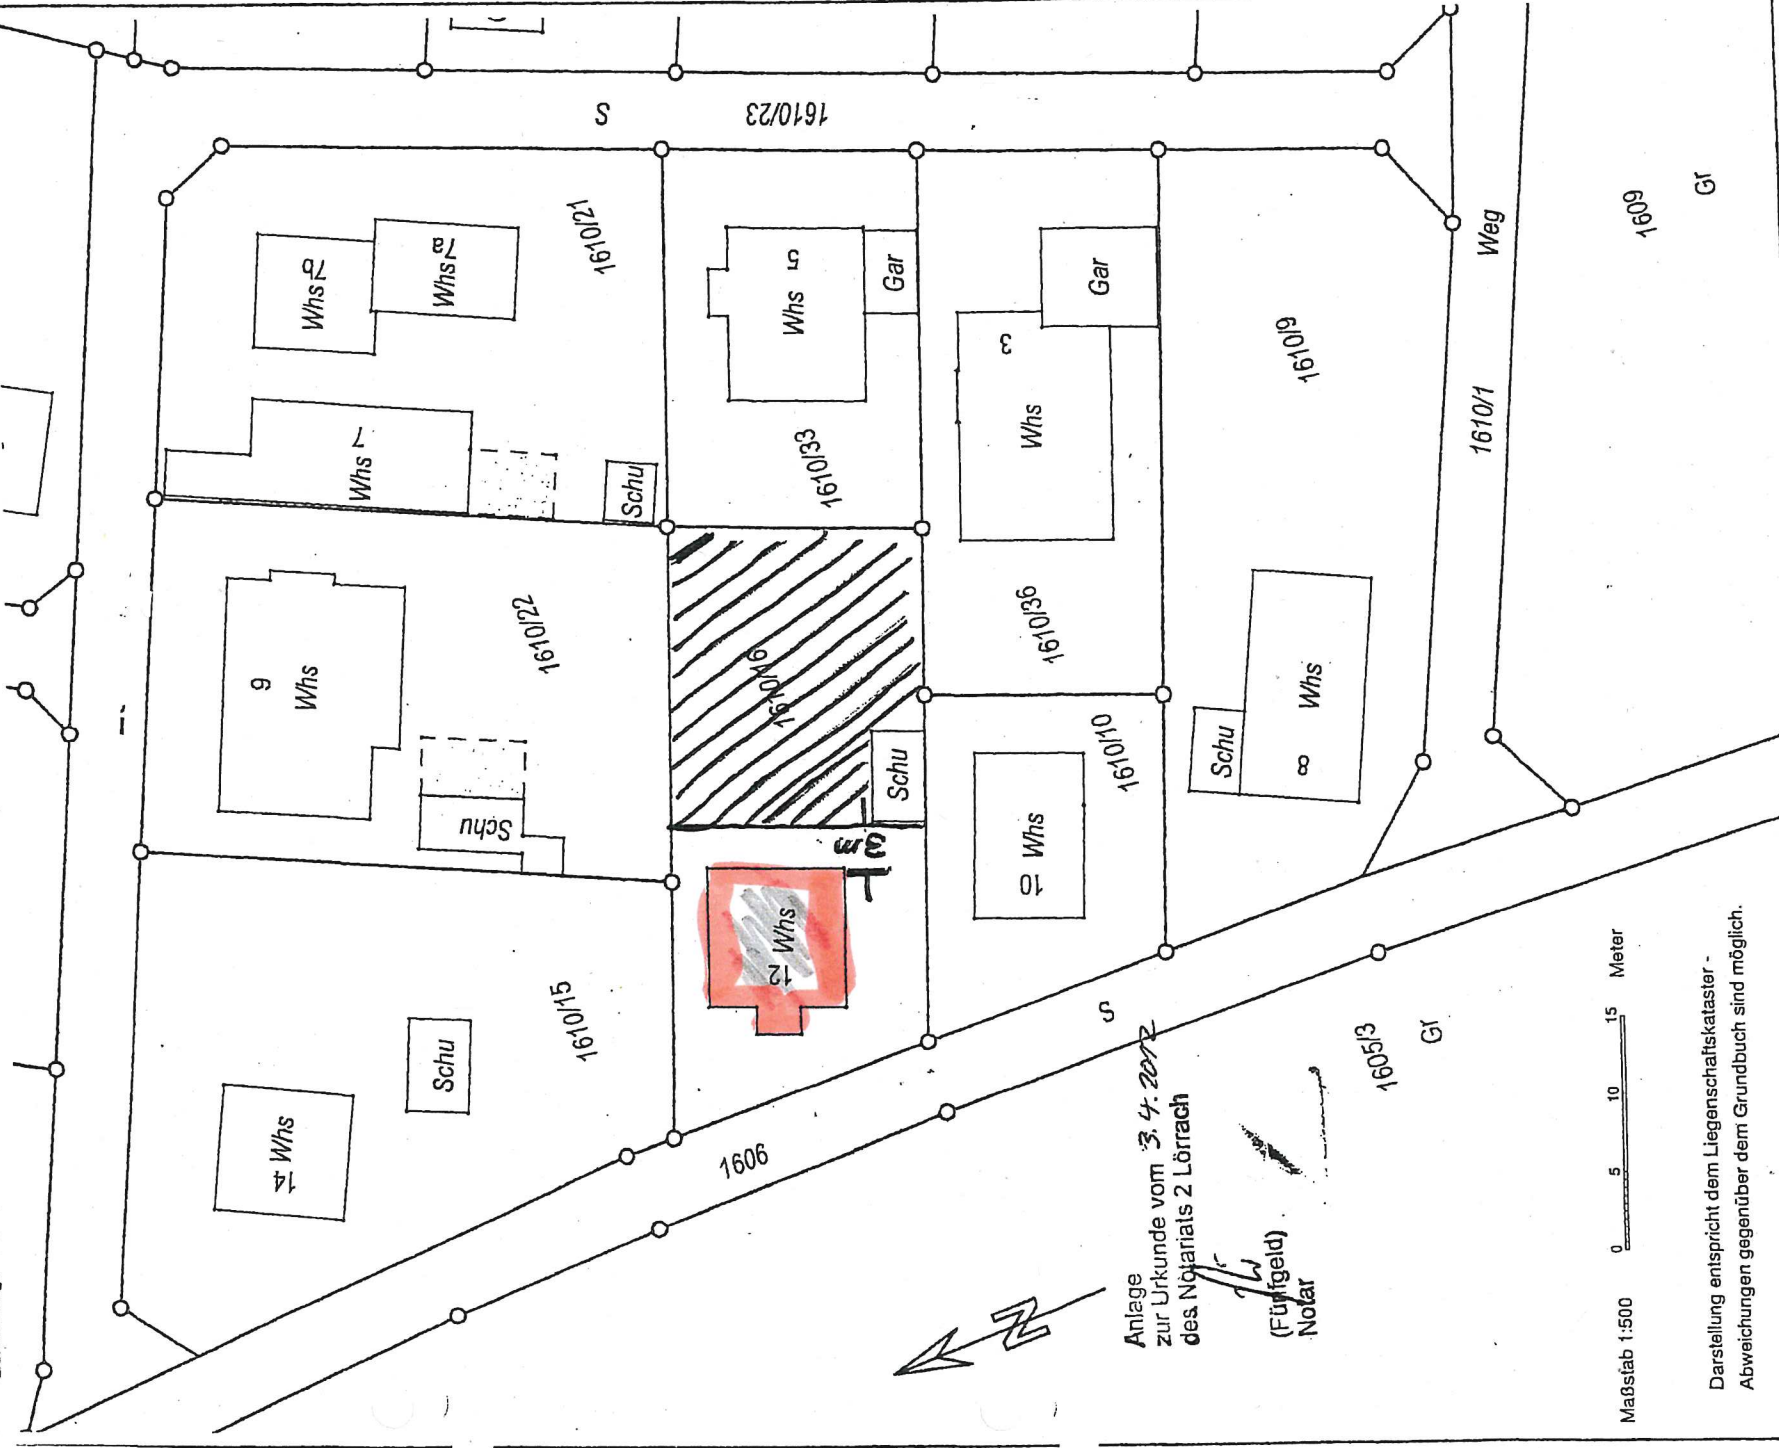

Anlage
zur Urkunde vom 3. 4. 2012
des Notariats 2 Lörrach

(Fünftel)
Notar

Maßstab 1:500 0 5 10 15 Meter

Darstellung entspricht dem Liegenschaftskataster -
Abweichungen gegenüber dem Grundbuch sind möglich.