Informationen für die Bekanntgabe im Ortschaftsrat

Bauantrag vereinf. Verfahren

Wohnhauserweiterung im Untergeschoss

		Ja	Nein
1	Unterlagen zur Prüfung vollständig		X
2	§ 30 BauGB Bebauungsplan	X	
3	§ 34 BauGB unbeplanter Innenbereich		X
4	§ 35 BauGB Außenbereich		X
5	Fachbehördenbeteiligung notwendig und gestartet		X
6	Angrenzer Beteiligung gestartet	X	
7	Umlauf Stadtbauamt gestartet	X	

Gezeigt werden dürfen nur die folgenden, jeweils für die Sitzung vorbereiteten Pläne:

- Lageplan
- Ansichten

Für die Vorlage in der Ortschaftsrats-Sitzung müssen die **Pläne folgendermaßen präpariert sein:**

- Keinerlei persönliche Daten (Namen, Adressen)

- Keinerlei Adress-Bezeichnungen (betrifft **ALLE** Straßennamen, auch direkt im Plan auf den Straßen aufgedruckte Namen)

Zur Beurteilung der Bauvorhaben dürfen die Ortschaftsräte in ihren persönlichen Sitzungsunterlagen über die Lage der Bauvorhaben informiert werden.

Vermessungsverwaltung Baden-Württemberg

Landratsamt Lörrach
Vermessungsbehörde
Untere Wallbrunnstraße 11
79539 Lörrach

Auszug aus dem Liegenschaftskataster

Liegenschaftskarte 1 : 500

Erstellt am 28.05.2021

Flurstück 2196
Flur:
Gemarkung Karsau

Gemeinde Rheinfelden (Baden)
Kreis Lörrach
Regierungsbezirk Freiburg

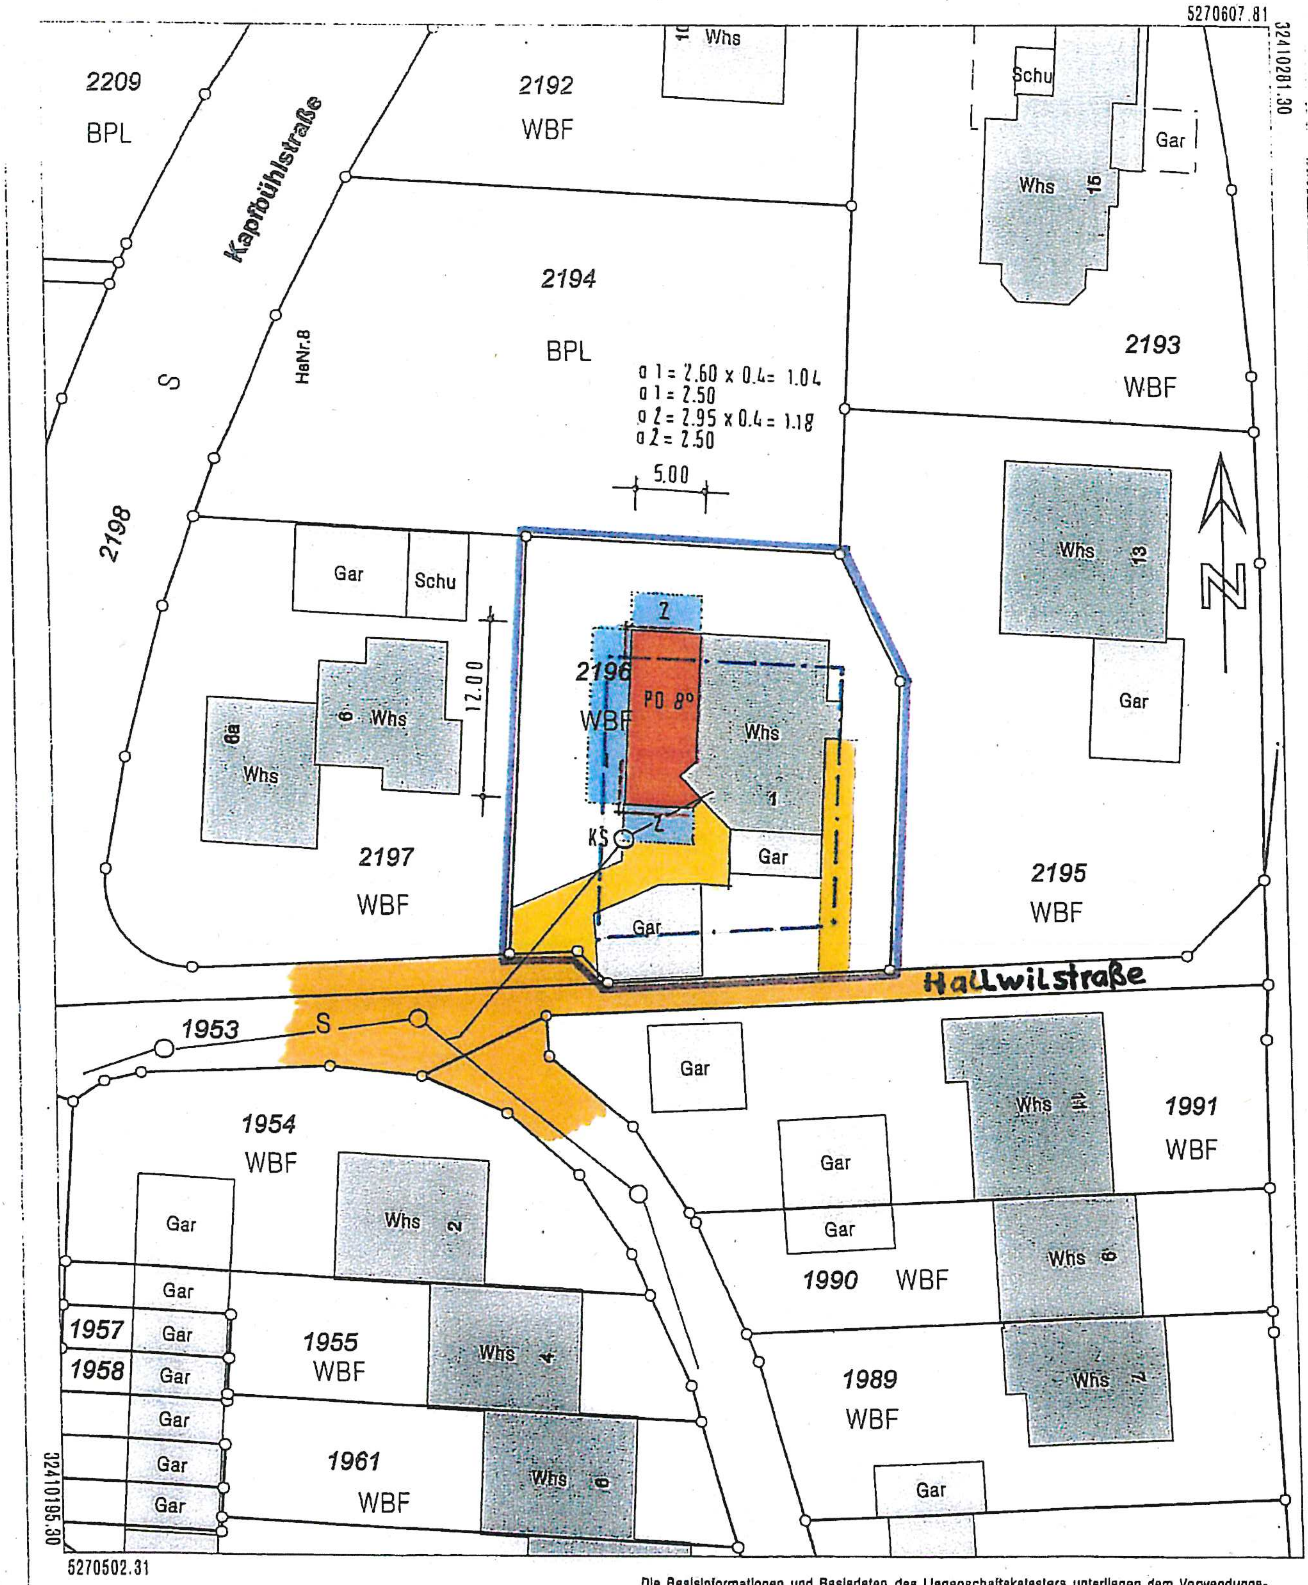

Maßstab 1:500 0 5 10 15 Meter

Die Basisinformationen und Basisdaten des Liegenschaftskatasters unterliegen dem Verwendungsvorbehalt nach § 2 Abs. 3 und 4 des Vermessungsgesetzes vom 1. Juli 2004 (GBl. S. 469, 509), zuletzt geändert durch Gesetz vom 30. November 2010 (GBl. S. 989). Sie dürfen vom Empfänger nur für den Zweck verwendet werden, zu dem sie übermittelt worden sind. ...

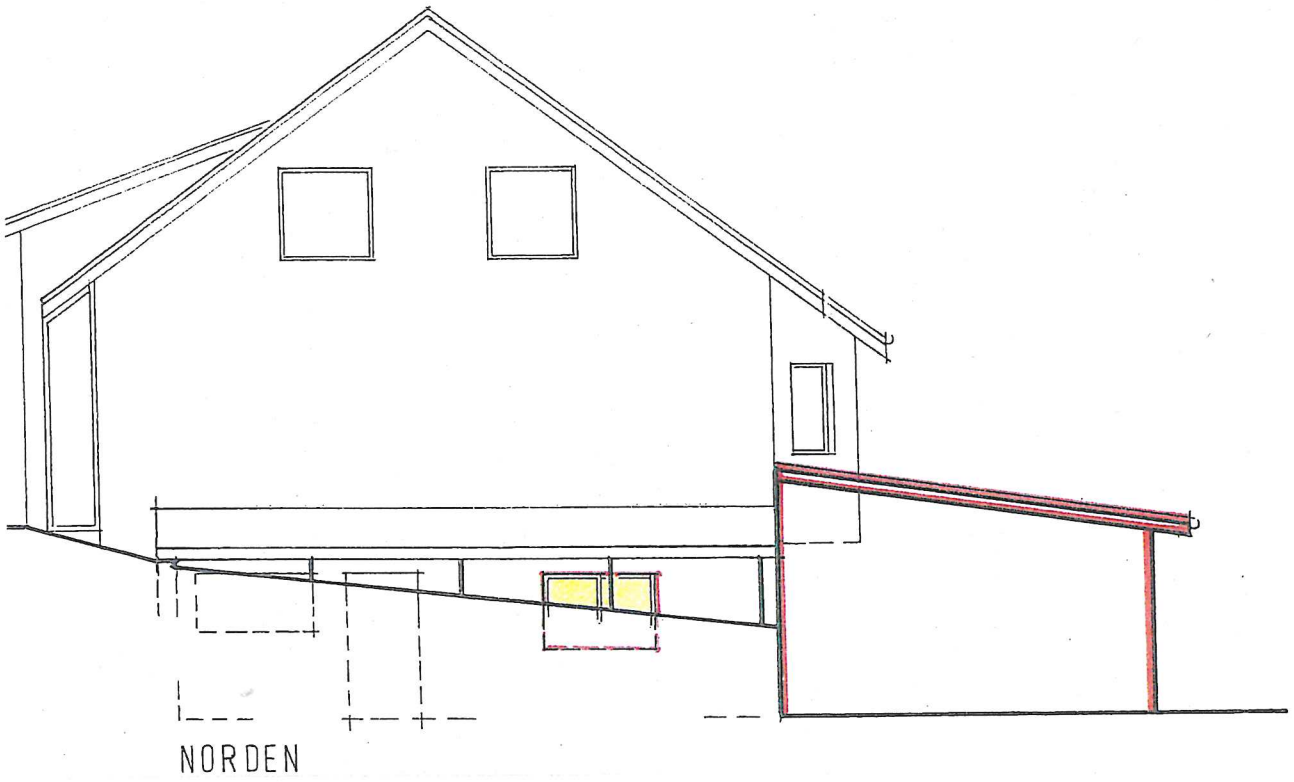
NORDEN

SÜDEN

WESTEN