

Informationen für die Bekanntgabe im Ortschaftsrat

Bauantrag vereinf. Verfahren

Neubau Carport und Scheune

		Ja	Nein
1	Unterlagen zur Prüfung vollständig		X
2	§ 30 BauGB Bebauungsplan		X
3	§ 34 BauGB unbeplanter Innenbereich	X	
4	§ 35 BauGB Außenbereich		X
5	Fachbehördenbeteiligung notwendig und gestartet		X
6	Angrenzer Beteiligung gestartet	X	
7	Umlauf Stadtbauamt gestartet	X	

Gezeigt werden dürfen nur die folgenden, jeweils für die Sitzung vorbereiteten Pläne:

- Lageplan
- Ansichten

Für die Vorlage in der Ortschaftsrats-Sitzung müssen die **Pläne folgendermaßen präpariert sein:**


- Keinerlei persönliche Daten (Namen, Adressen)
- Keinerlei Adress-Bezeichnungen (betrifft **ALLE** Straßennamen, auch direkt im Plan auf den Straßen aufgedruckte Namen)

Zur Beurteilung der Bauvorhaben dürfen die Ortschaftsräte in ihren persönlichen Sitzungsunterlagen über die Lage der Bauvorhaben informiert werden.

AUSZUG AUS DEM LIEGENSCHAFTSKATASTER
Maßstab 1:500

Gemeinde : Rheinfelden
Kreis : Lörrach
Datum : 01.07.2021

Gemarkung : Karsau
Flst. : 273

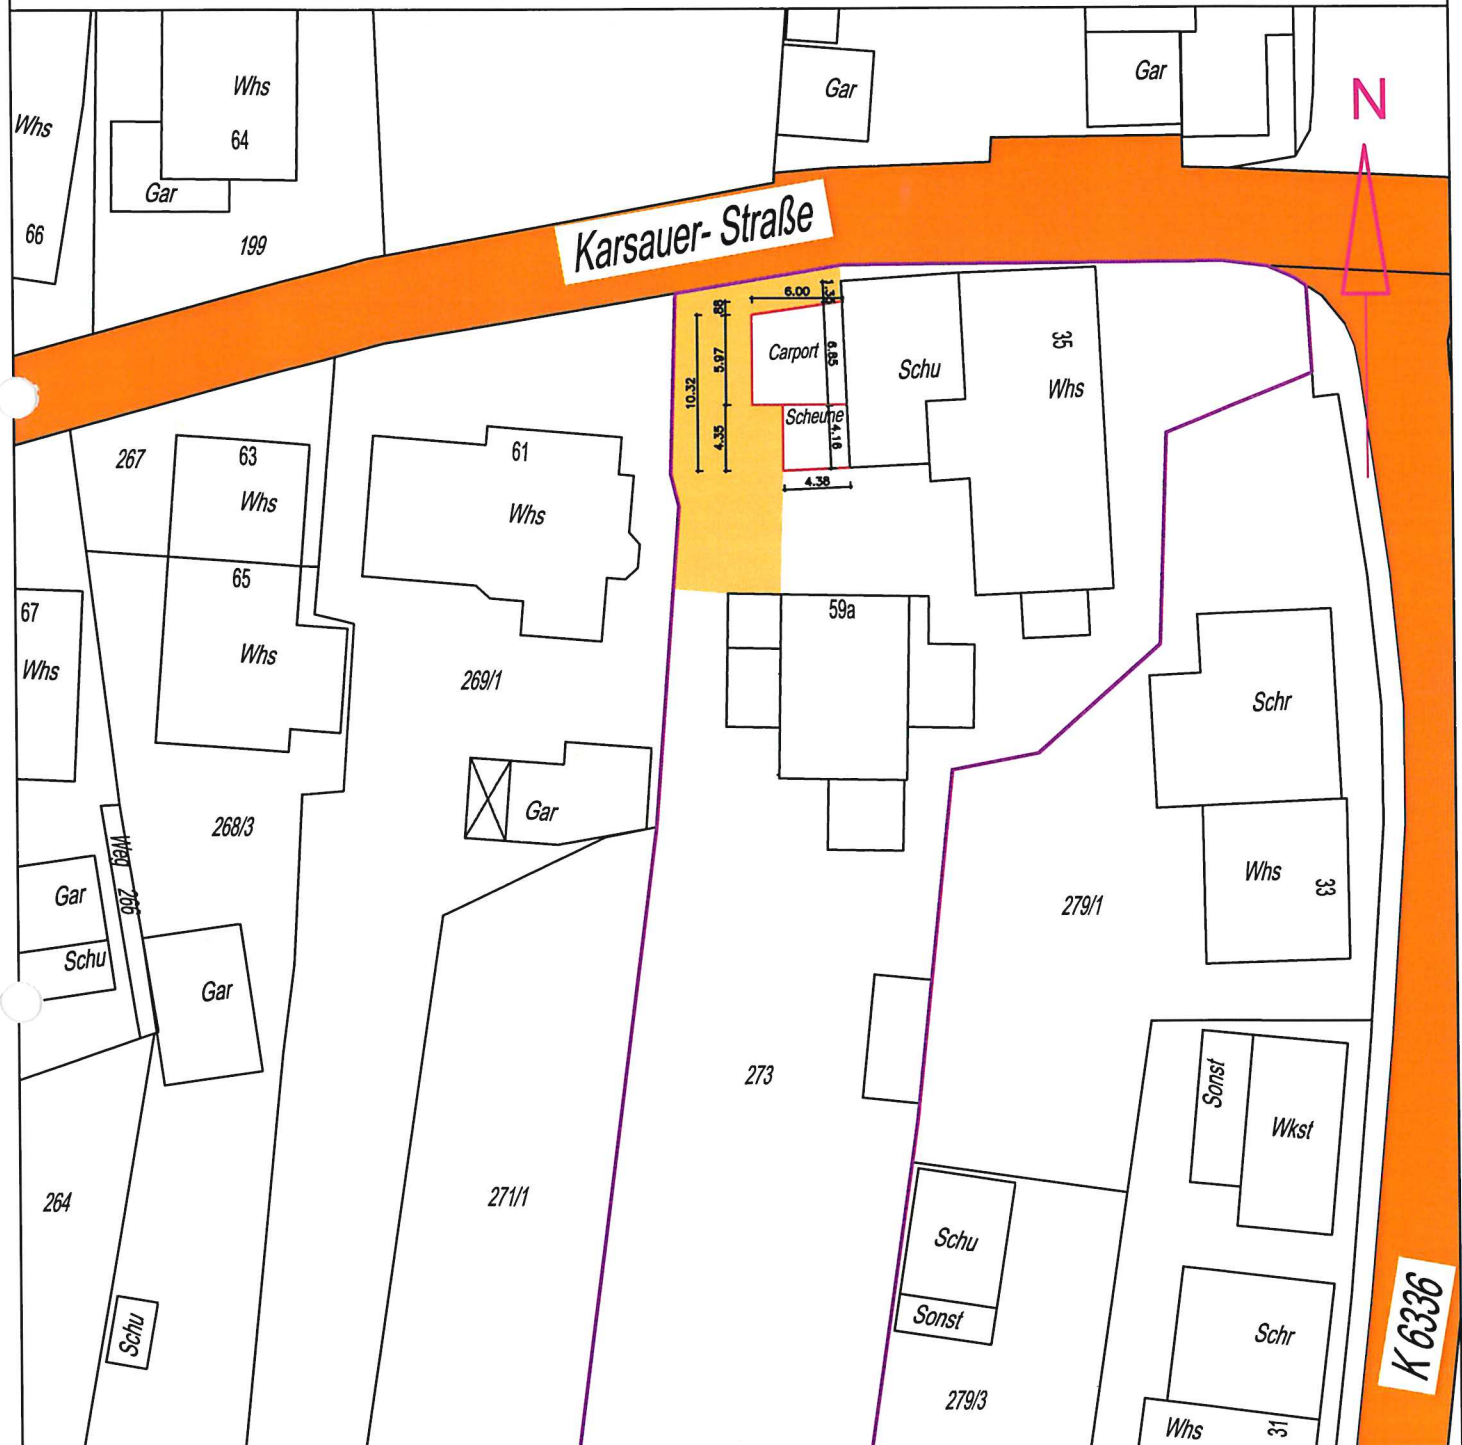

PLANUNG

THOMANN&MEHLIN
Ingenieurbüro für Hochbau
Wiesentalstrasse 30
79618 Rheinfelden
Tel.: 07623 59417

Reinhold B. A.

BAUHERR

Bernd Brombach
Karsauer Straße 59a
79618 Rheinfelden-Karsau


Bernd Brombach

BAUVORHABEN


Neubau Carport und Scheune

Kreisstraße 35
79618 Rheinfelden-Karsau

Westen

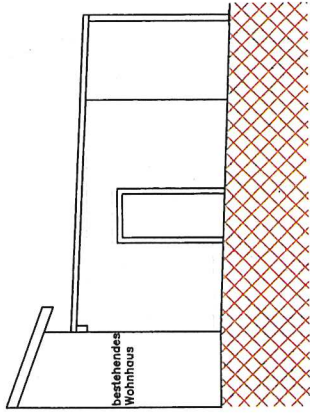

Osten

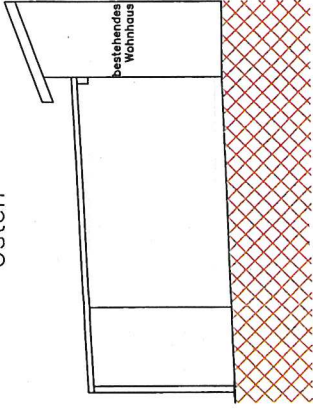

Süden

