


AUSZUG AUS DEM LIEGENSCHAFTSKATASTER
Maßstab 1:500

Gemeinde : Rheinfelden
Kreis : Lörrach
Datum : 01.07.2021

Gemarkung : Karsau
Flst. : 273

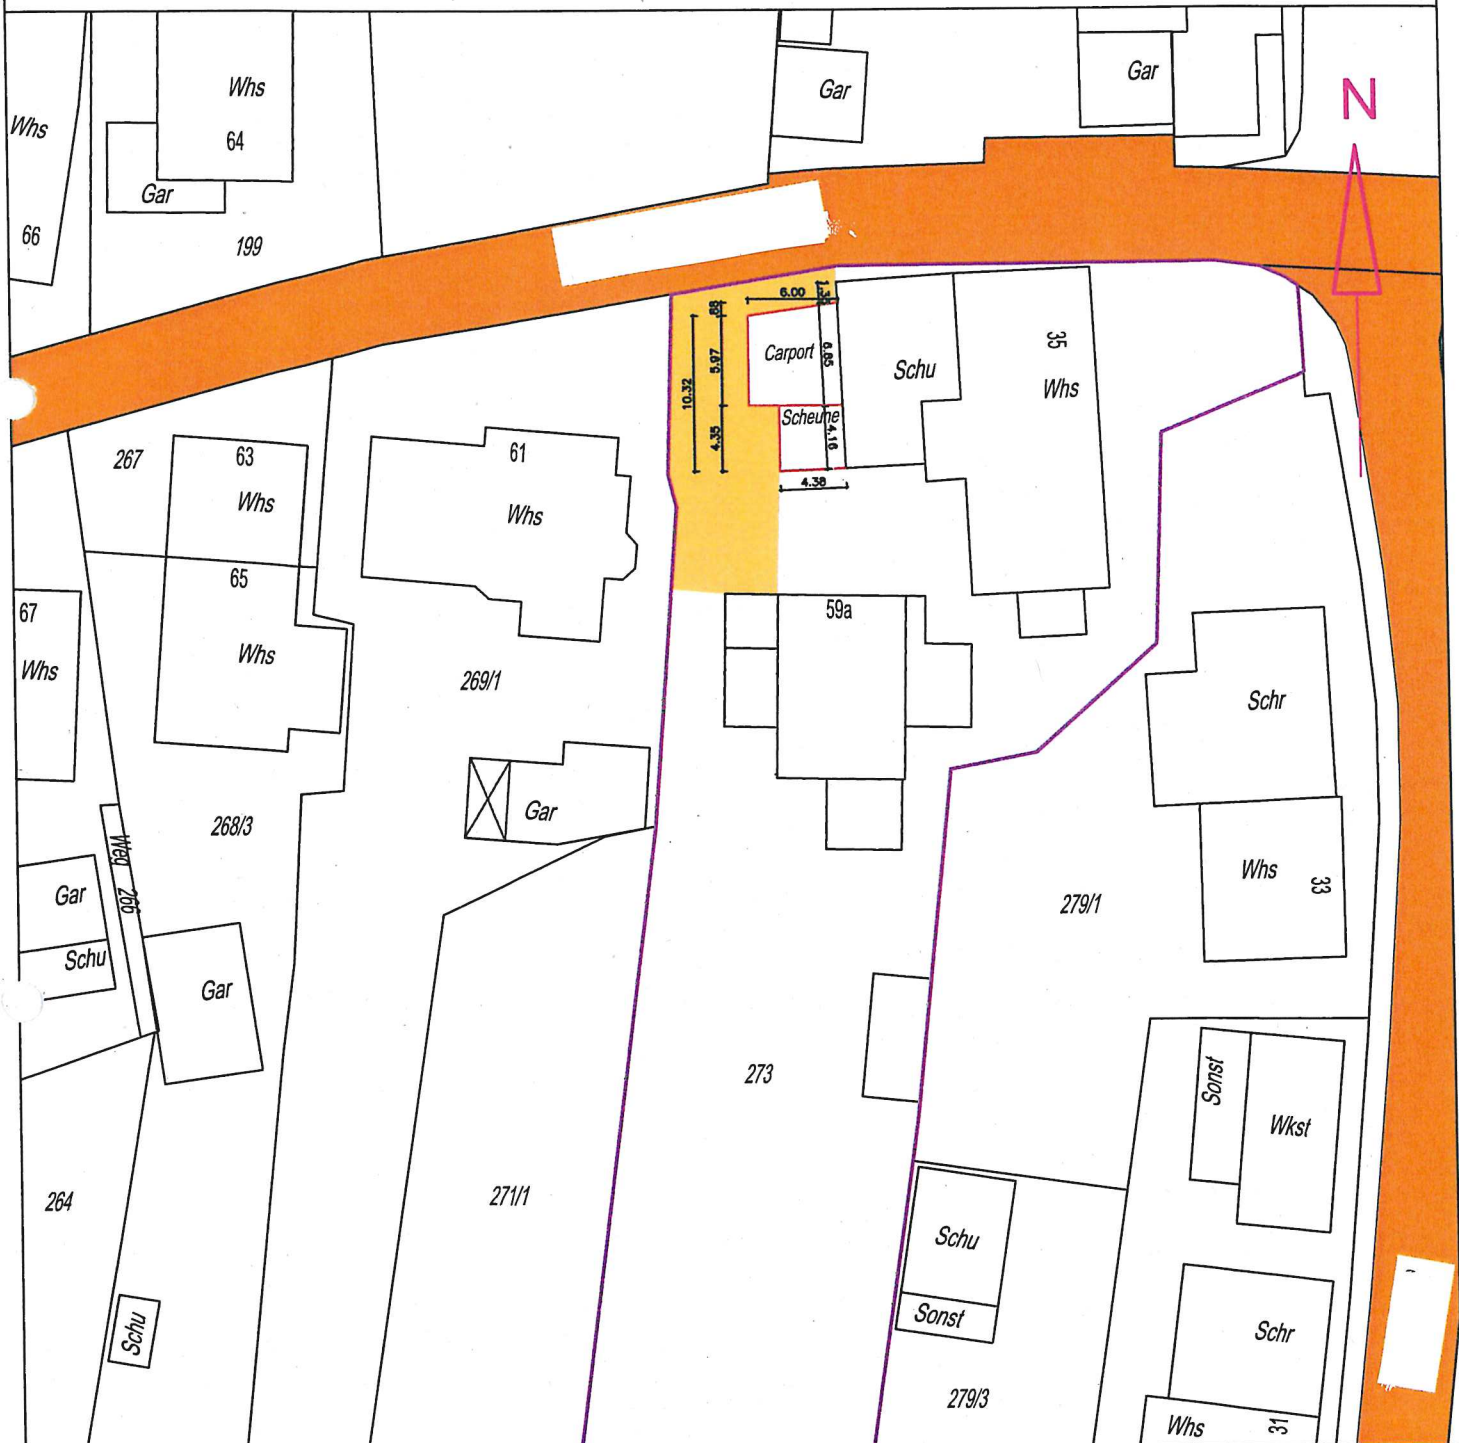

PLANUNG

THOMANN&MEHLIN
Ingenieurbüro für Hochbau
Wiesentalstrasse 30
79618 Rheinfelden
Tel.: 07623 59417


BAUHERR

Bernd Brombach
Karsauer Straße 59a
79618 Rheinfelden-Karsau


BAUVORHABEN

Neubau Carport und Scheune
Kreisstraße 35
79618 Rheinfelden-Karsau

Westen

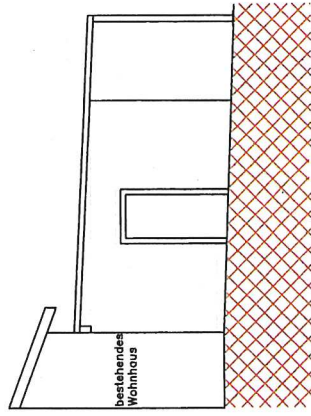

Osten

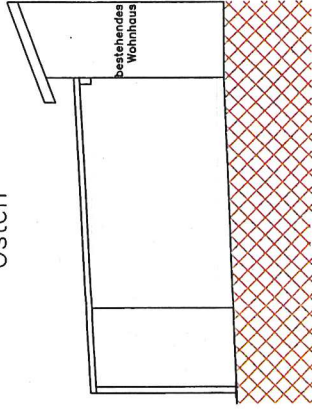

Süden

